

521

S-10-94


BYG 14  
Flm-B. ←

30 x 70 mm GAGNVÁRIN FURA FEST MEÐ 6 x 120 mm REKSKRUFUM 1/2 500 mm

AFRETT MEÐ TIMBURFLEYGUM

30 x 50 mm GAGNVÁRIN FURA 1/2 600 mm FEST MEÐ

6 x 120 mm REKSKRUFUM, AFRETT MEÐ TIMBURFLEYGUM  
1/2 400 500 mm

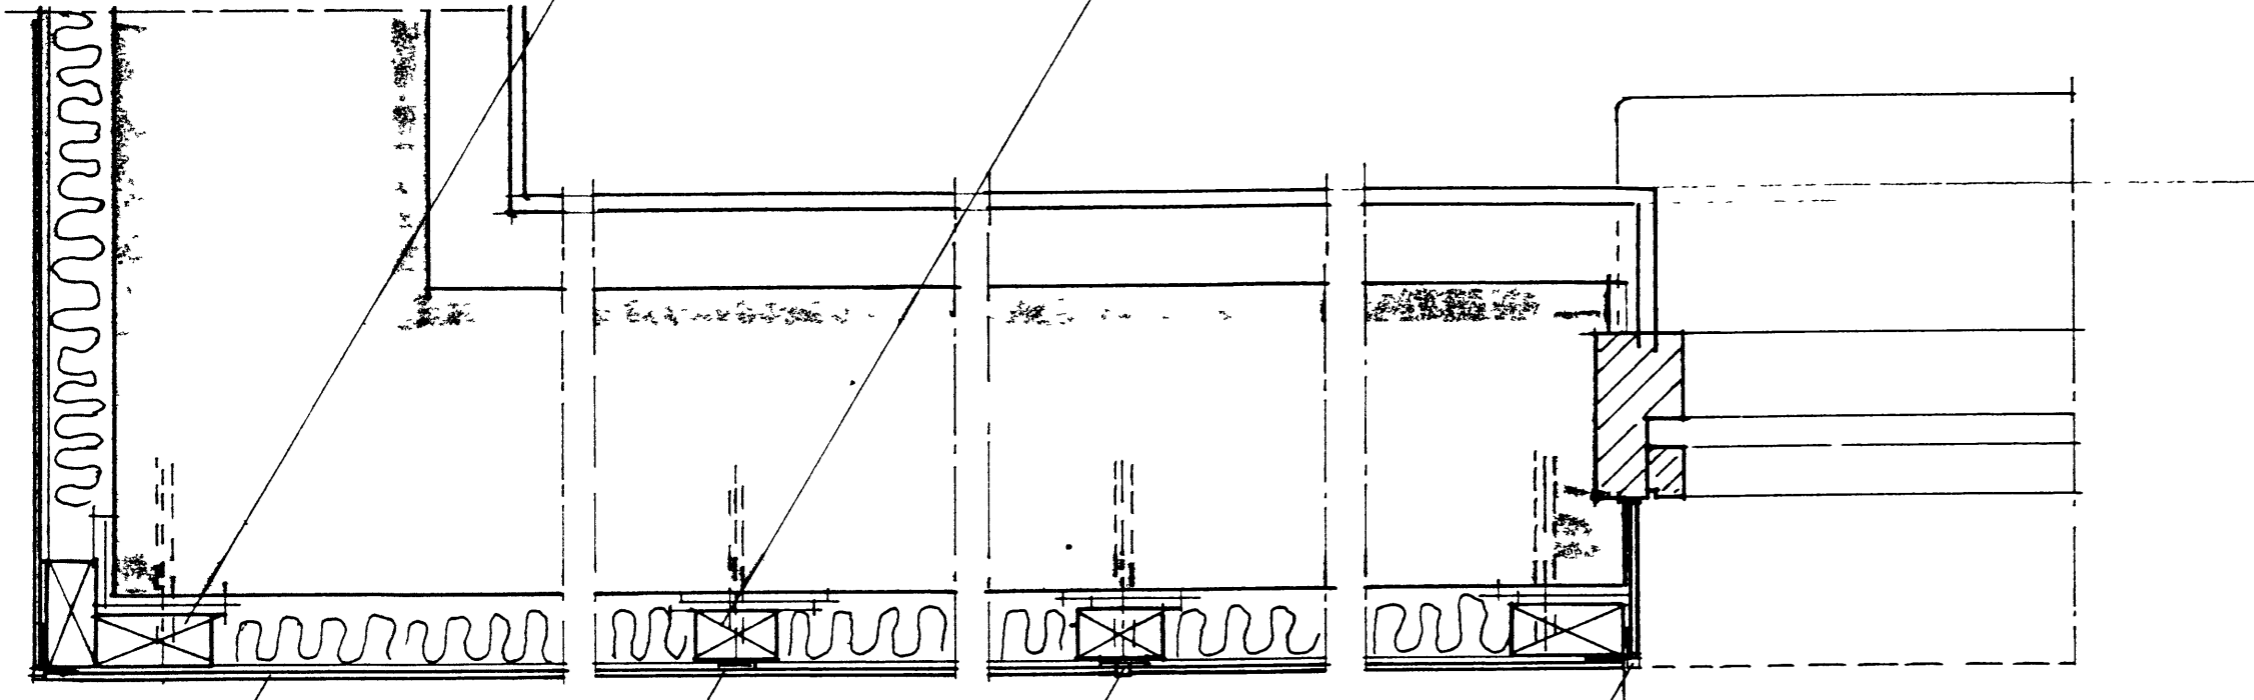

HORNLISTI - LITAD STÁL

SAMSK LISTI - LITAD STÁL

HILLI LISTI 3 mm LOFTRYMI

UTANHÜSKLEDNING STONE FLEX FEST MEÐ LITUDUM KAMBRAUM Í LEGTUR 1/2 150 mm

LARETT SNID Í UTVEG 1:5