



HRAUNTÚN 24

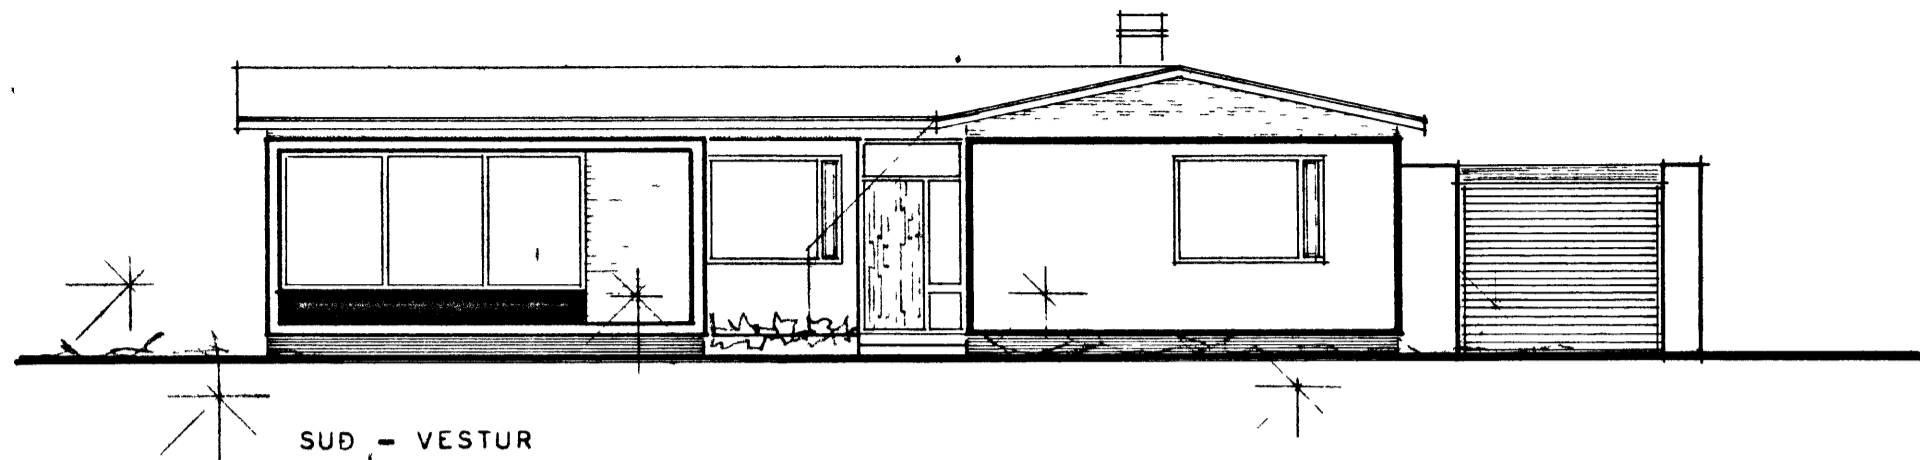

SUD - VESTUR

415
350
280

000
030

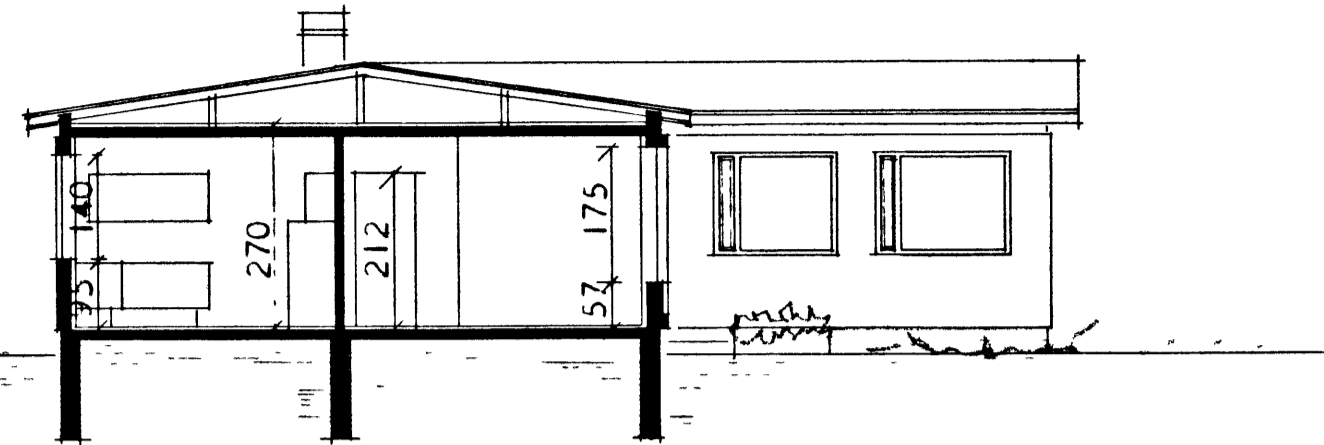



SNEIDING AA

Trosníðam:
- Skarinn Þorgerður
Málarinn:
- Tharleifer Þorgerður
Samþykkt 22/12-196


FLATARMÁL HÚSS BRÚTTÓ 138,08 m²
----- NETTÓ 120,00 m²

138 x 3,10 = 428 m³


Þell 29 x 2,5 = 76 m³

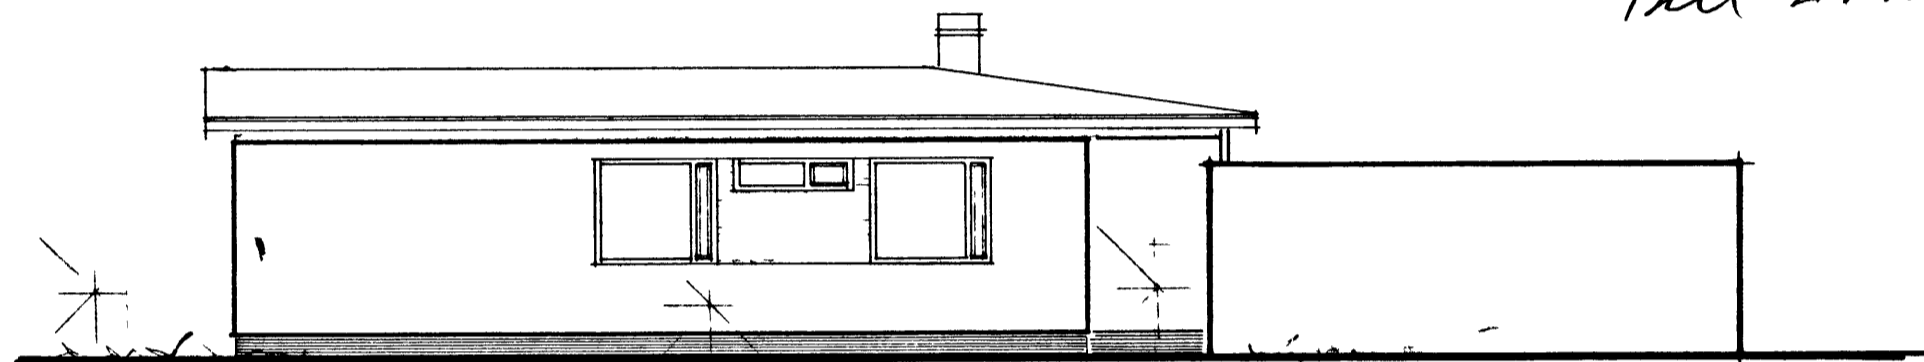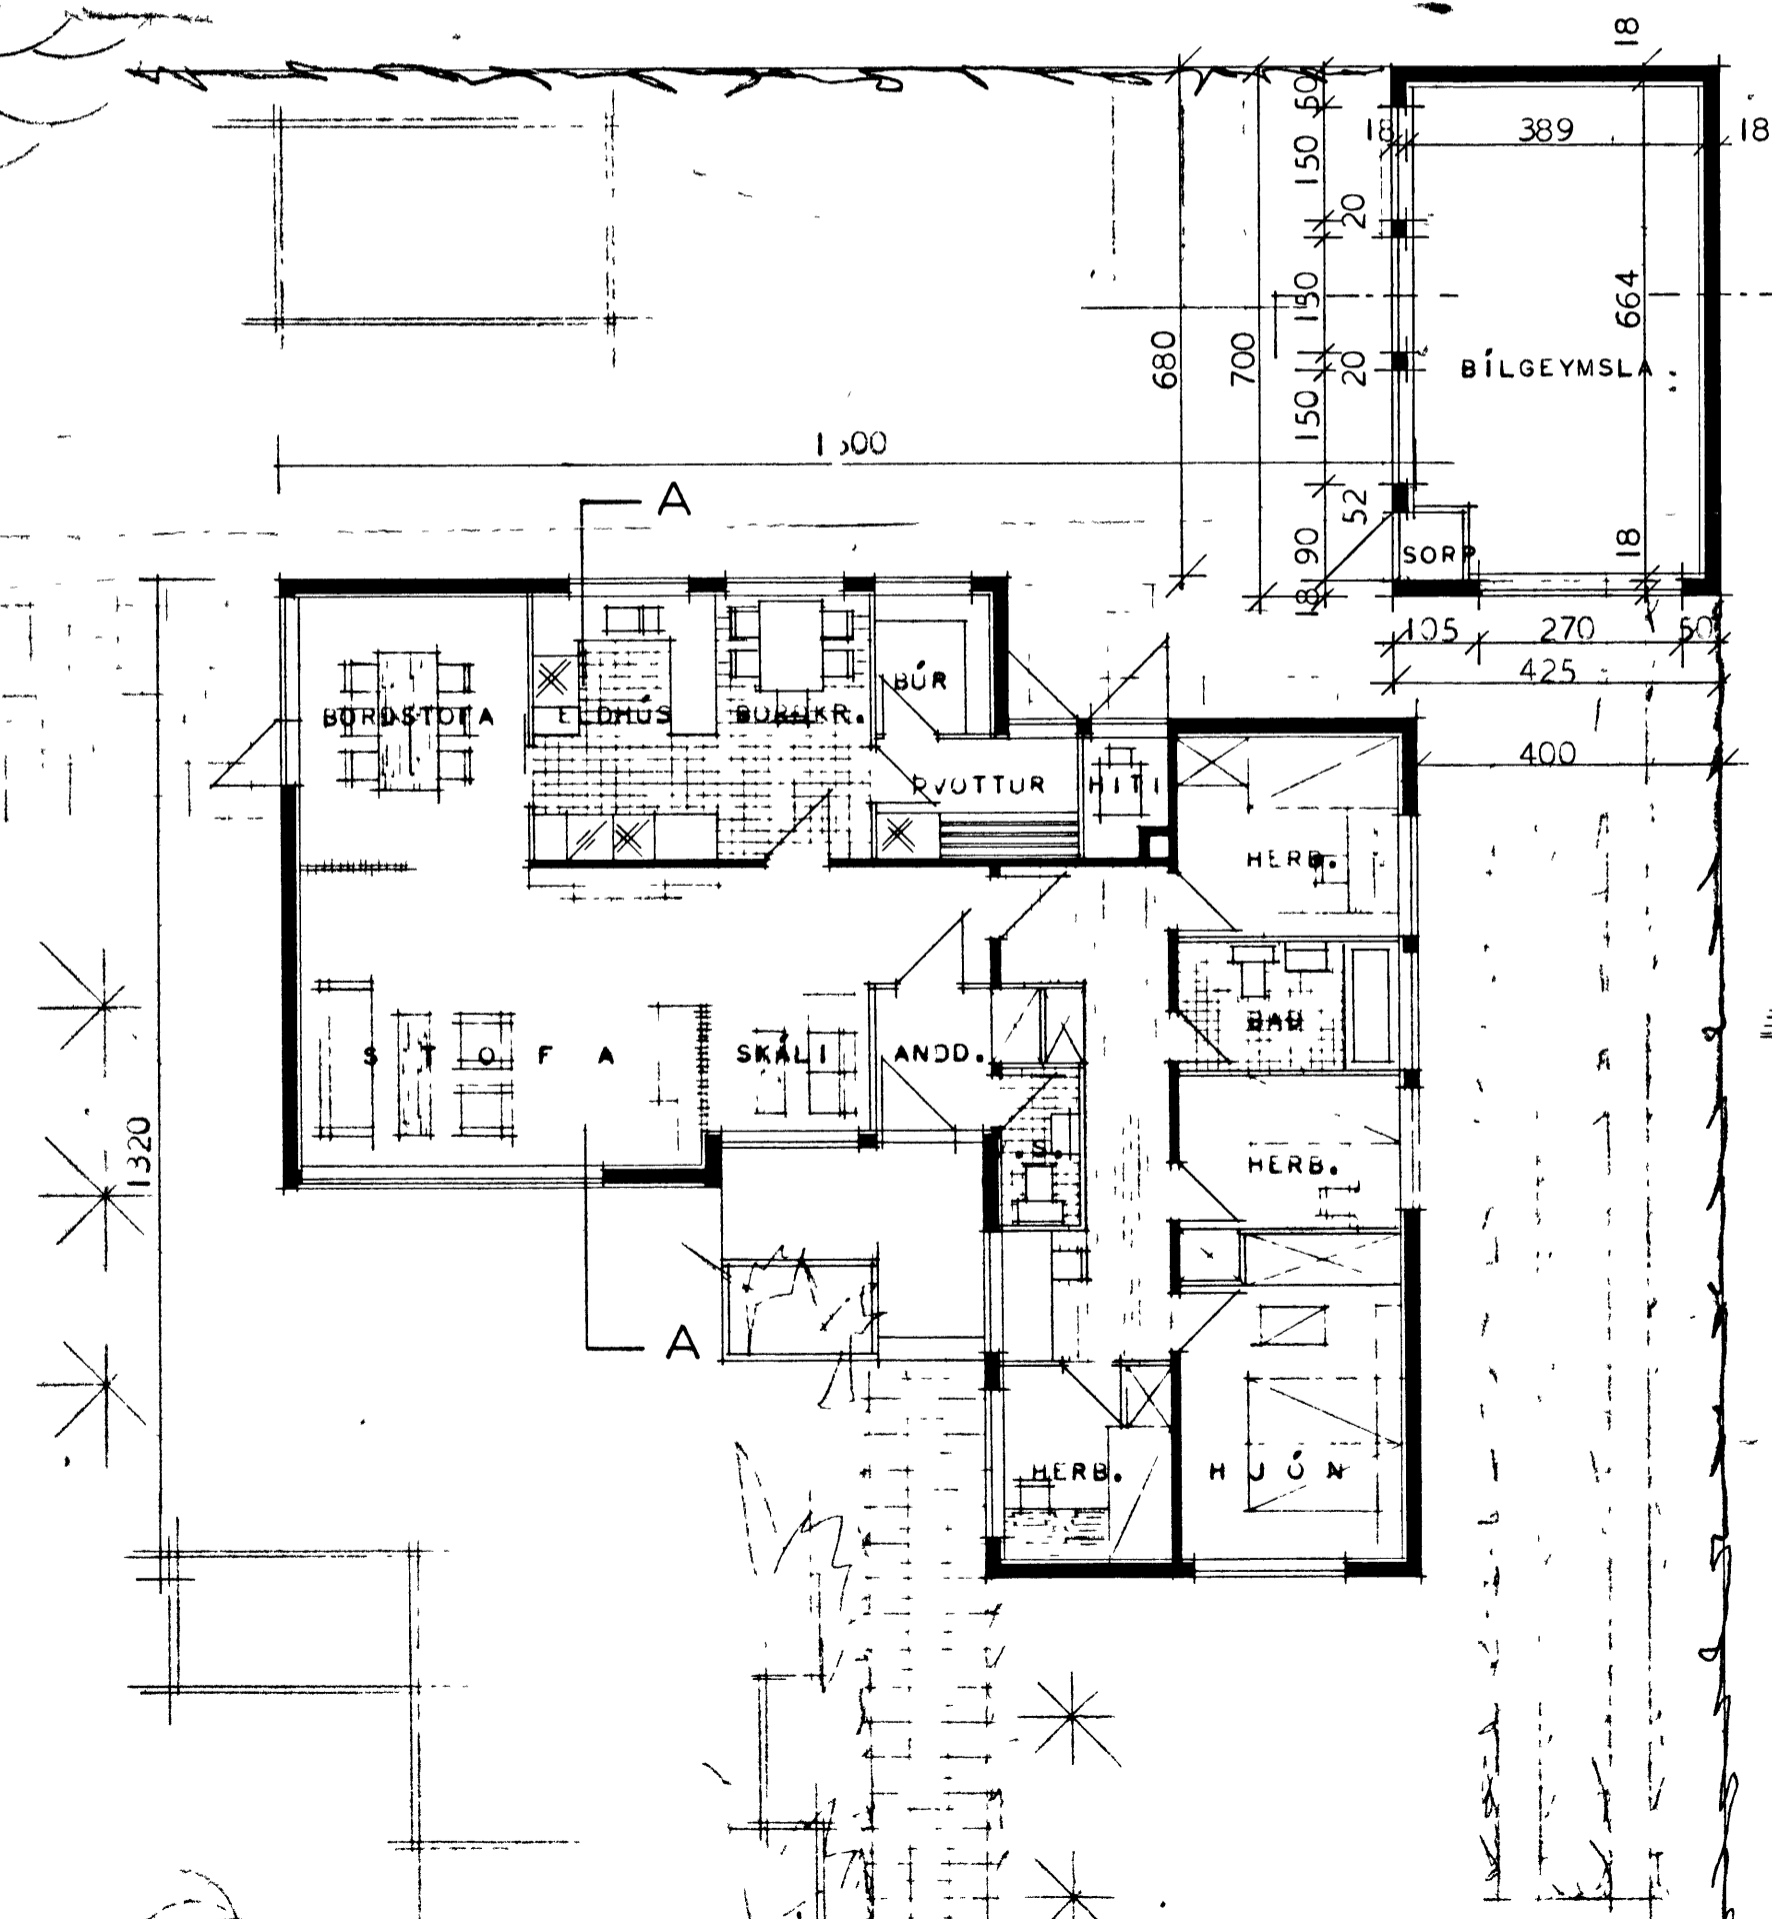


NORÐ - AUSTUR

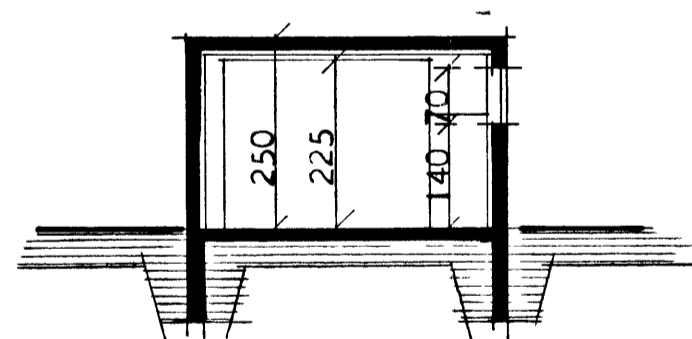

SNEIDING Í BÍLGEYMSLU

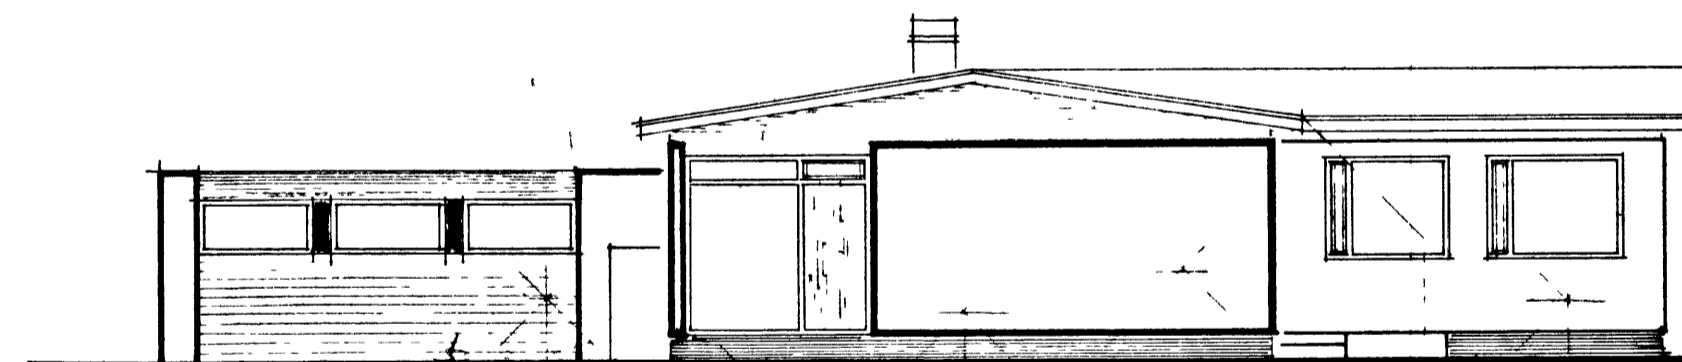

SUD - VESTUR

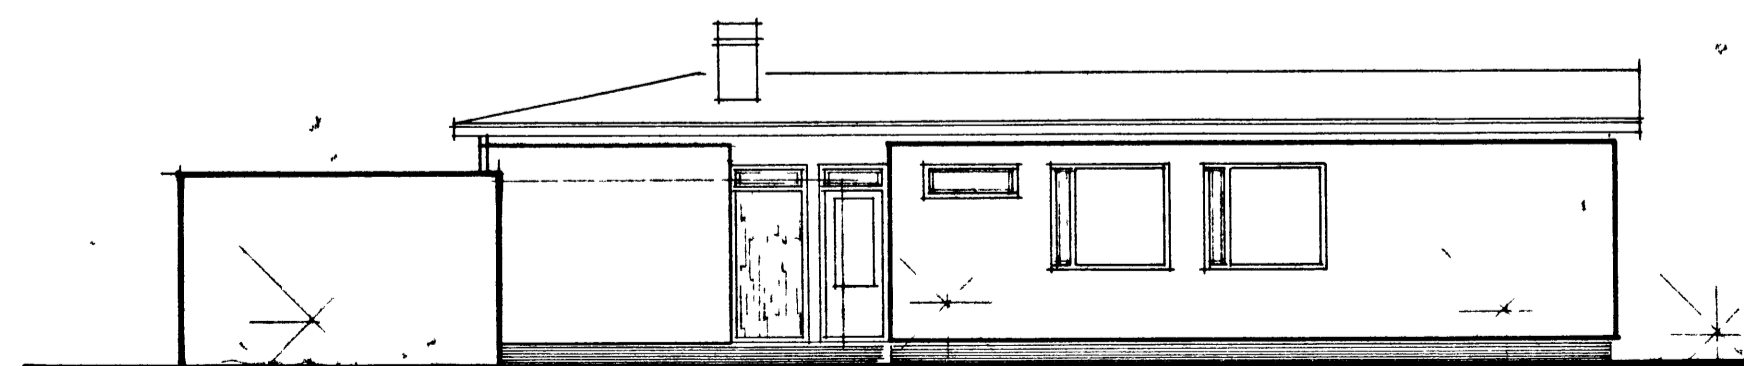

NORÐ - VESTUR

BÍLG. TEKN. Í NÓV 1969 SGM II
HÚSNÆÐISMÁLASTOFNUN RÍKISINS

GRUNNMYND, SNEIDING
OG ÚTLIT
MÁL 1:100

EINBÝLISHÚS

VERK
78

BLAÐ NR
JAN. 196

Handwritten signature and notes at the bottom right of the page.