HRAUNTÚN 22

VESTMANNAEYJUM

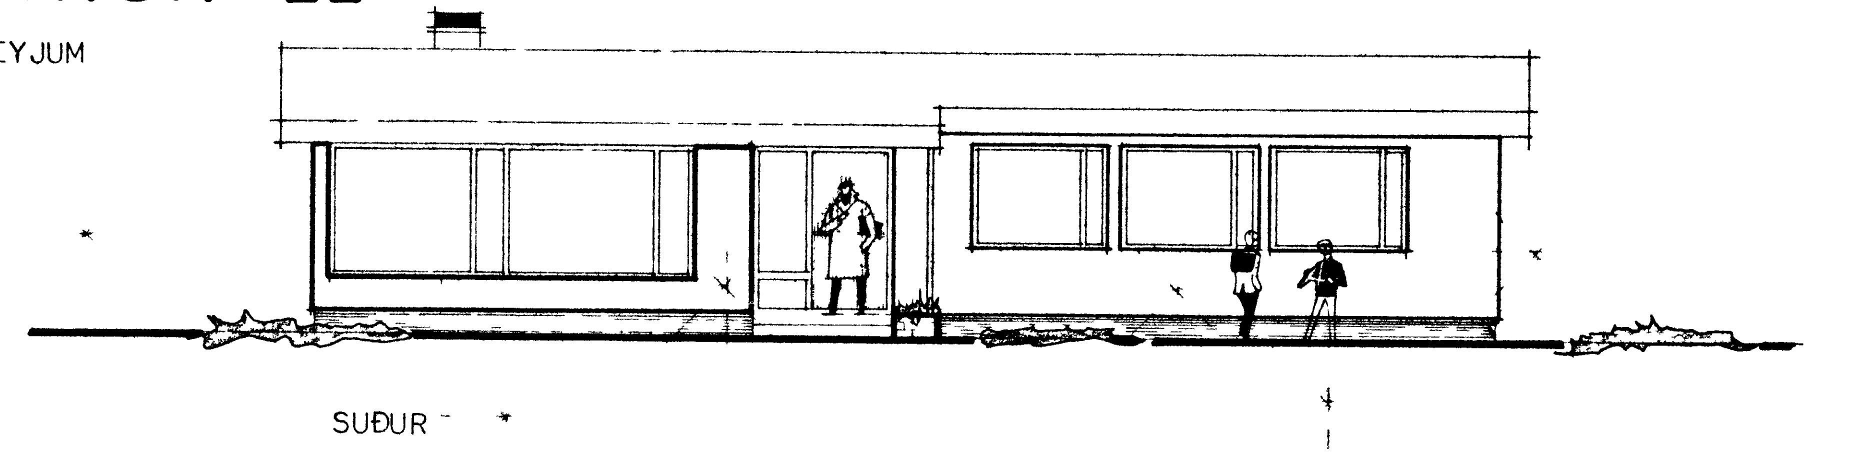

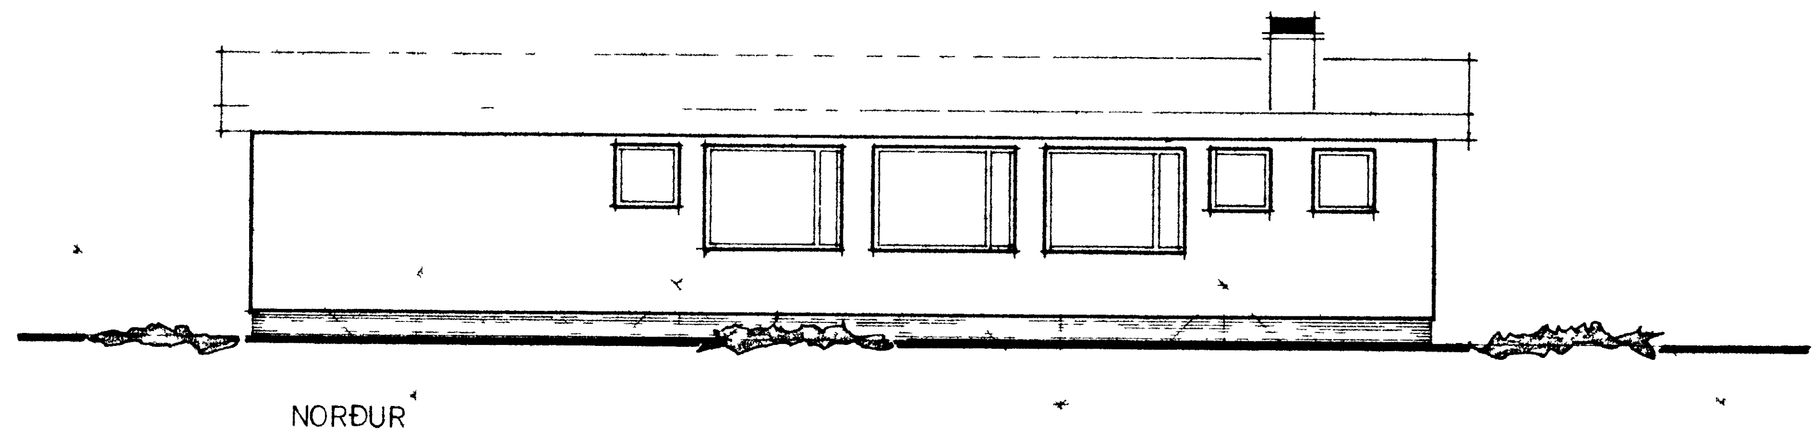

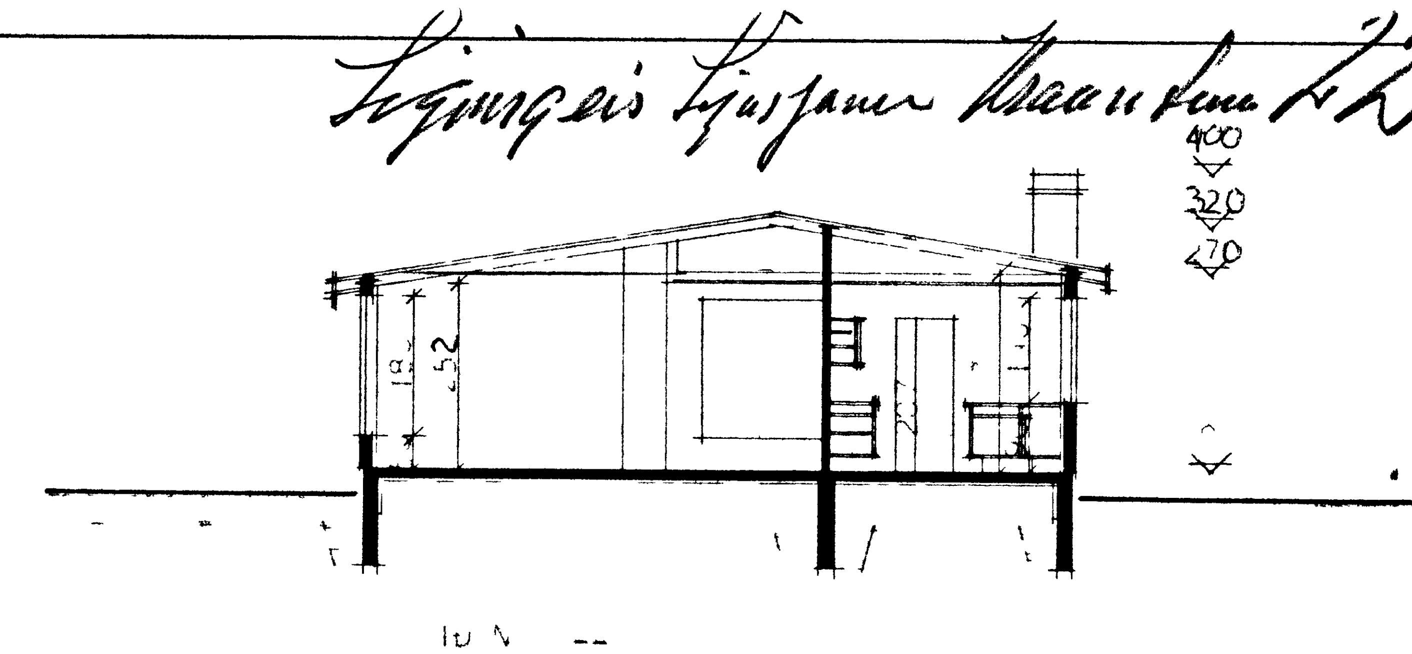

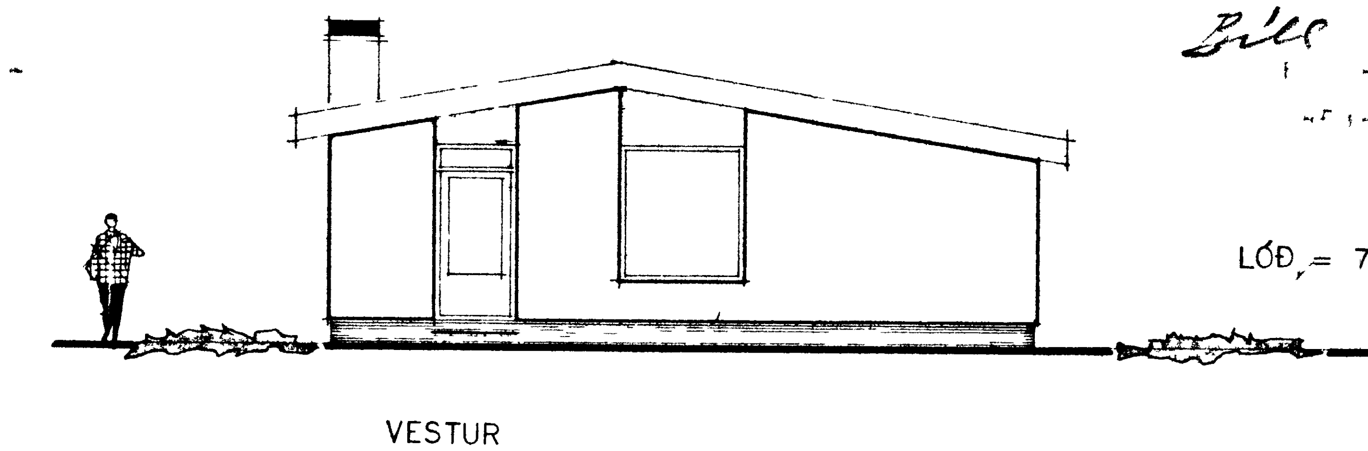

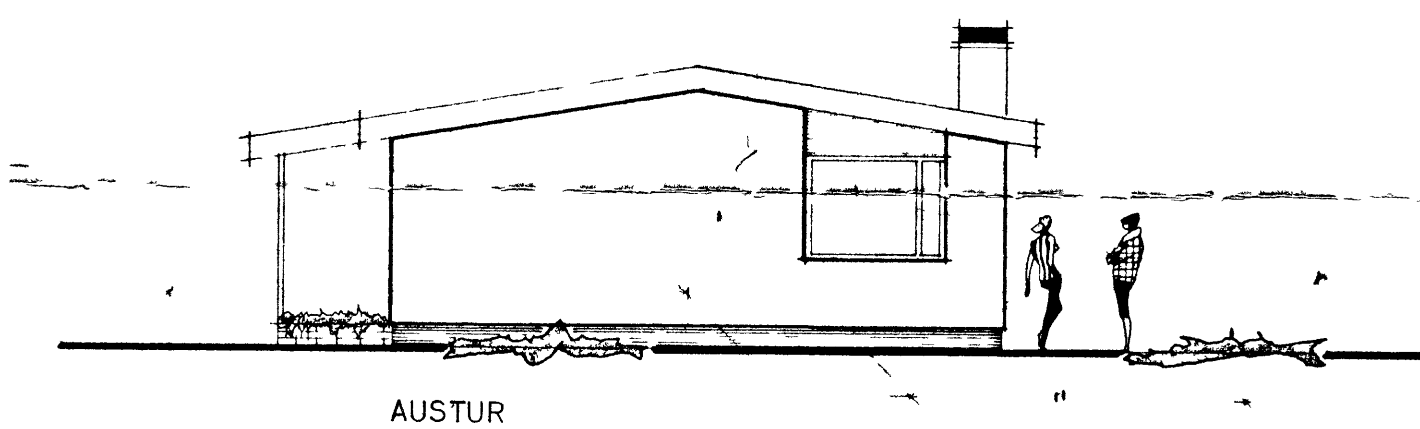

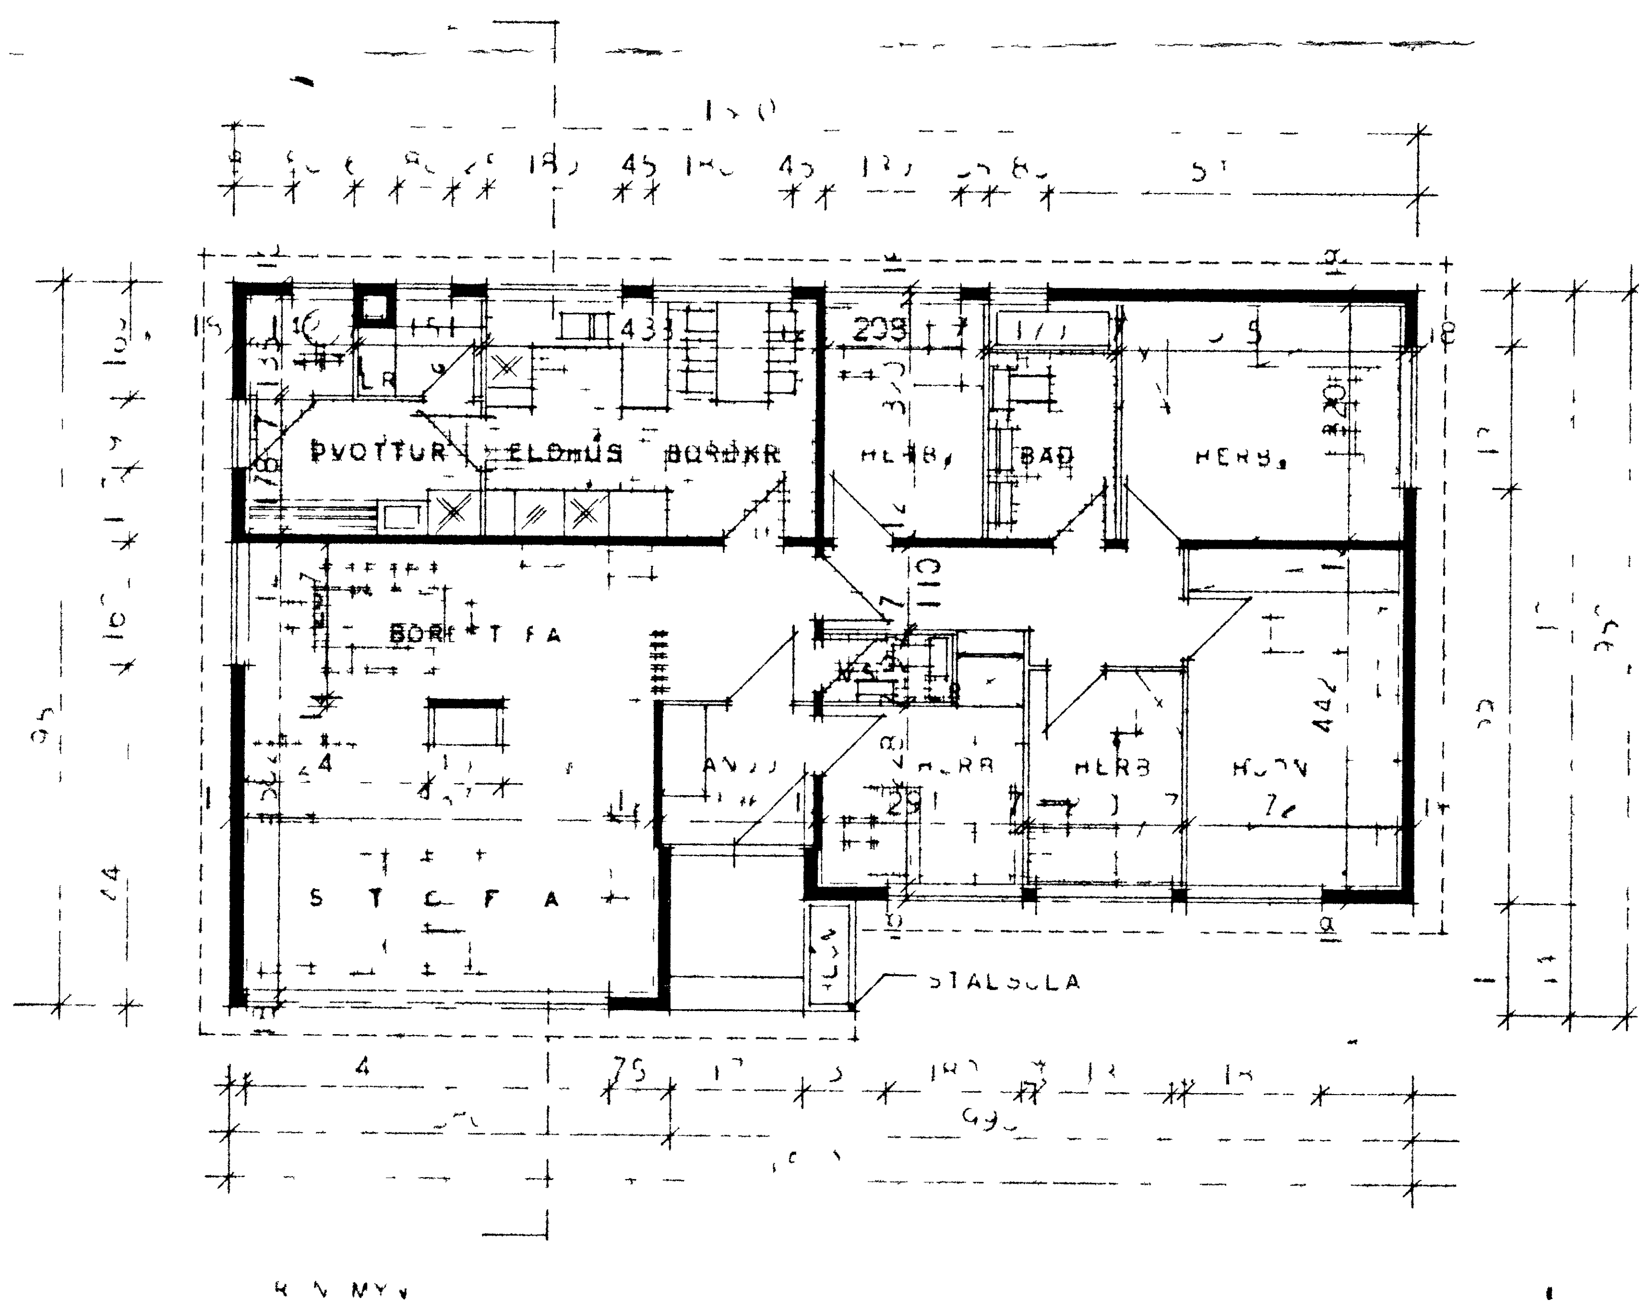

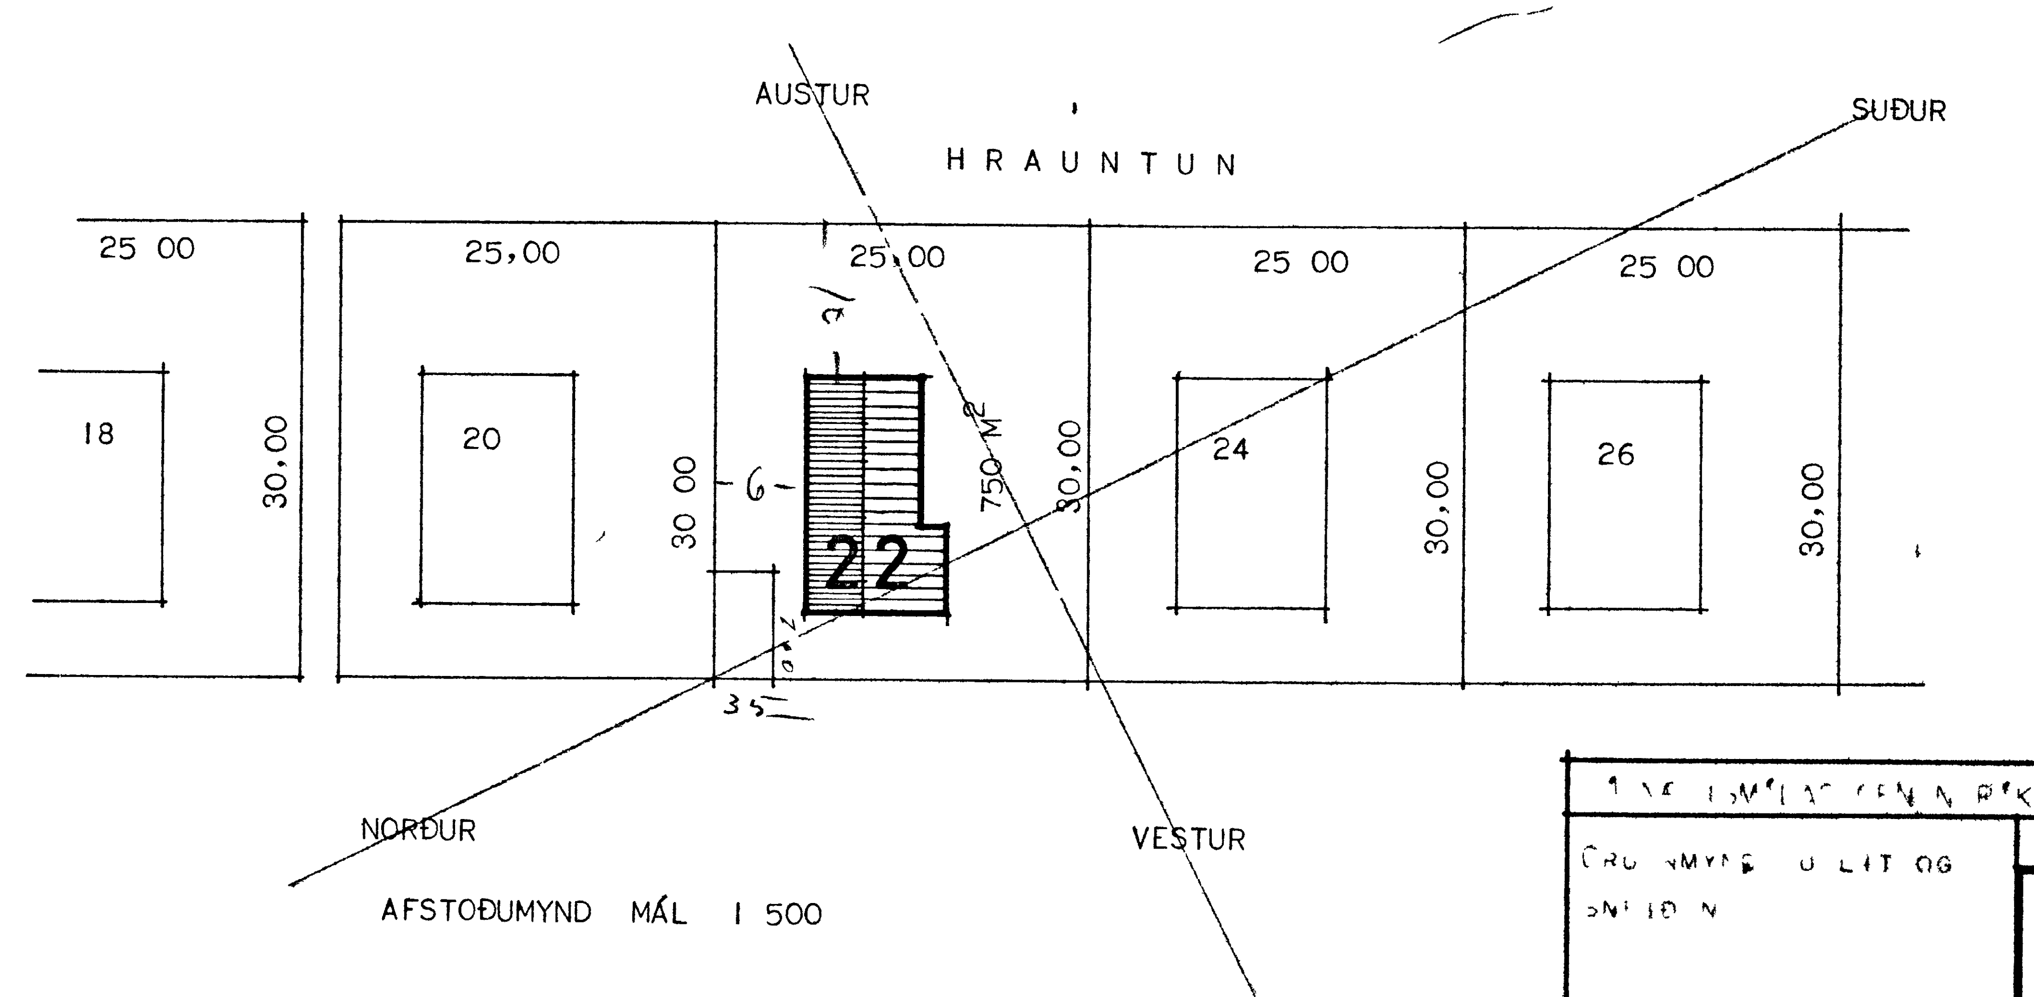

AFSTOÐUMYND MÁL 1 500

Sam þykkt 13/11 - 1969

428,8
134, M x 3
119,39 M

LÓÐ = 750 M²

GRUNNMYND ... LIT OG SNIÐ ...	
	VERK 1060
MÁL	BLAÐ NR 1