


NORÐUR


SAMÞYKKT Í SKIPULAGSNEFND

20 JÚNÍ 2002


Stuðul
BYGGINGARFULLTRUINGI VESTMANNAEYJUM

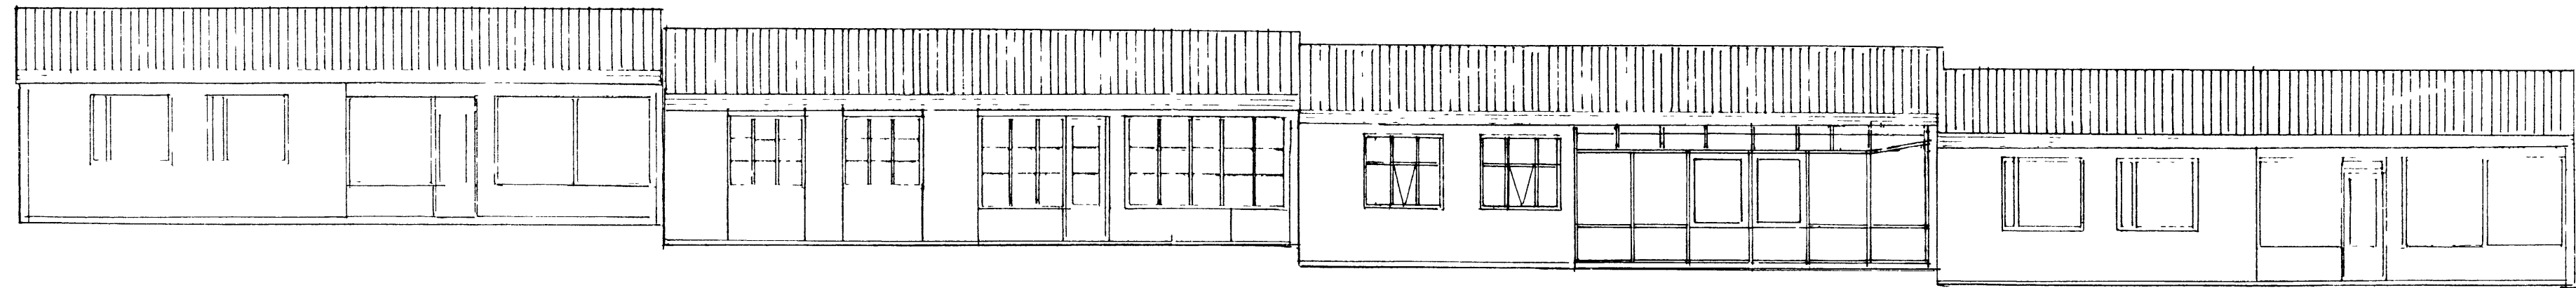

SUÐUR

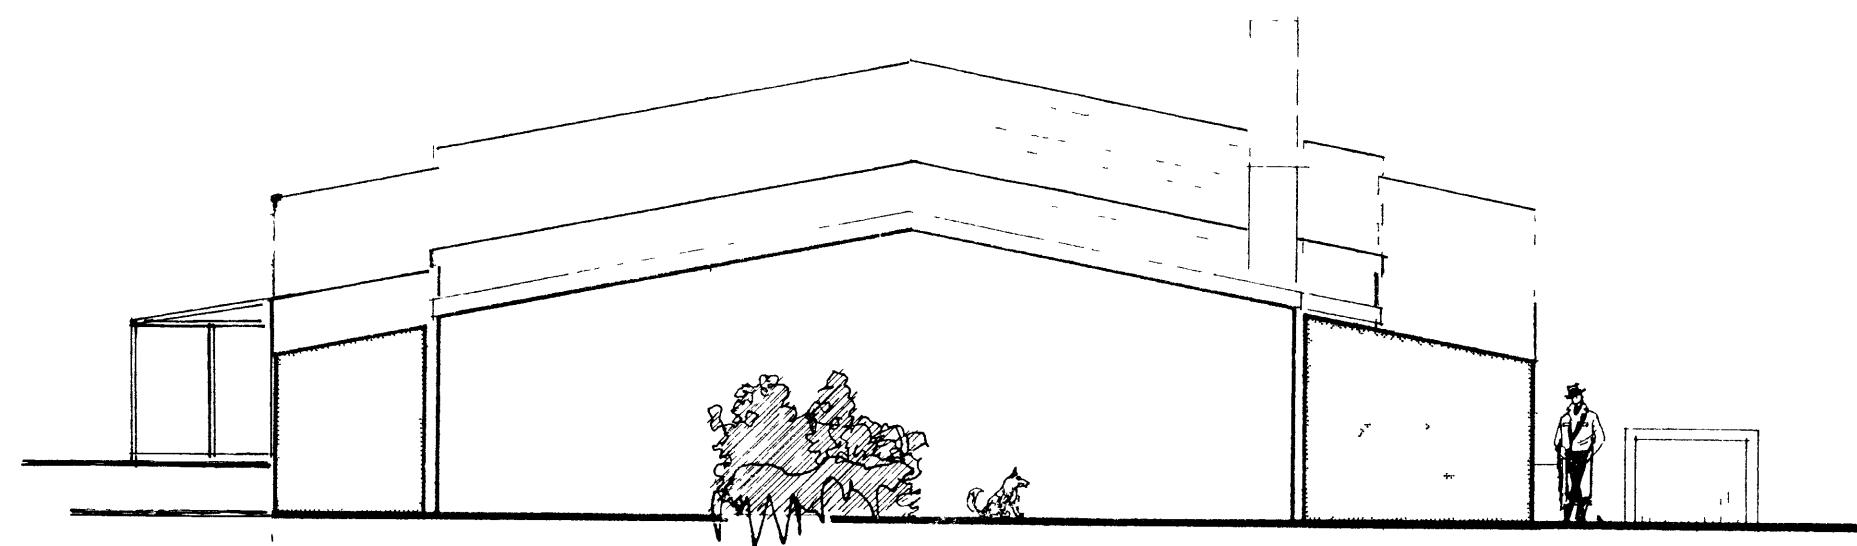

AUSTUR


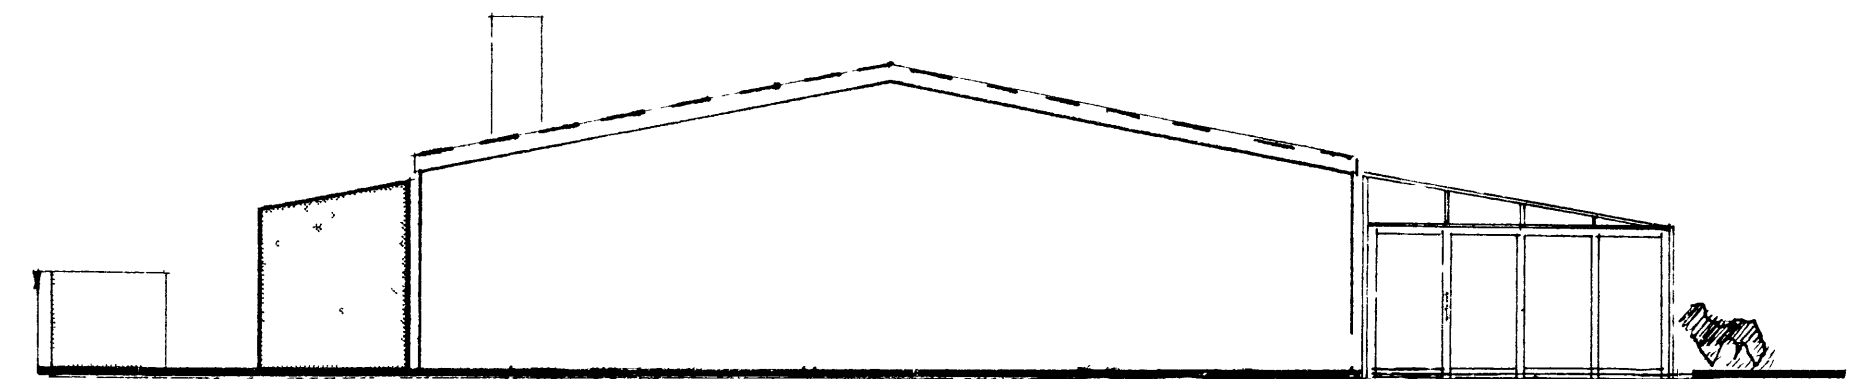


VESTUR

Sólstofa brúttó stærðir flatarmál 27,2m²

rúmmál 65,6m³

Sólstofa nettó stærð 26,7m²

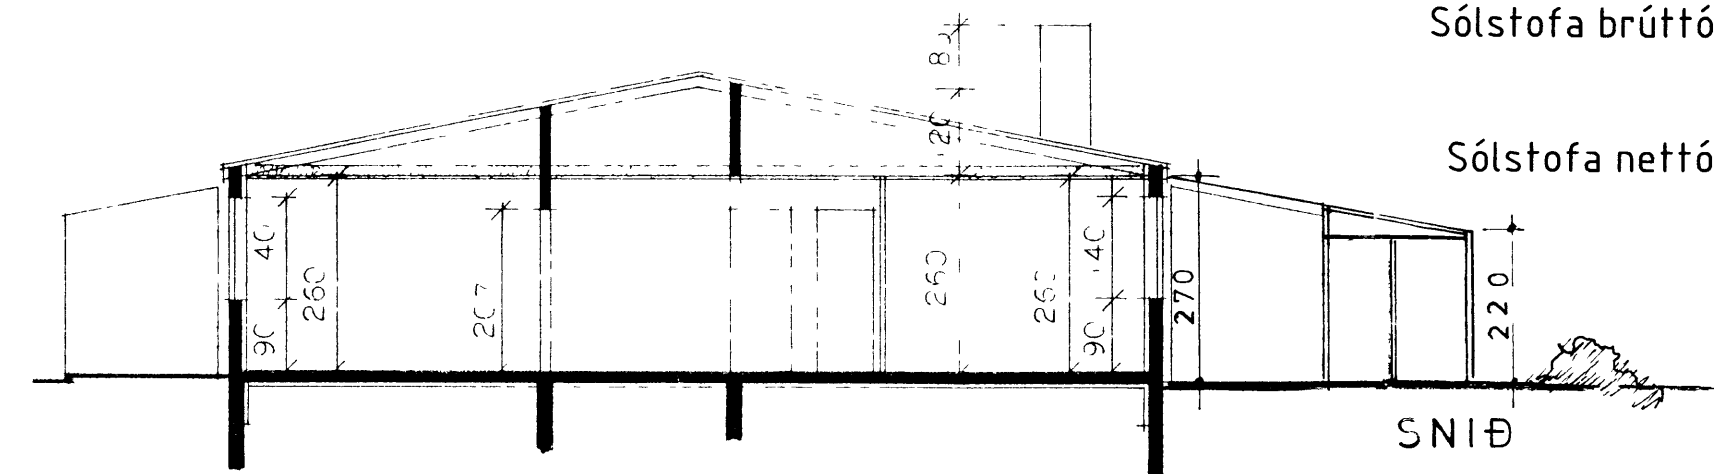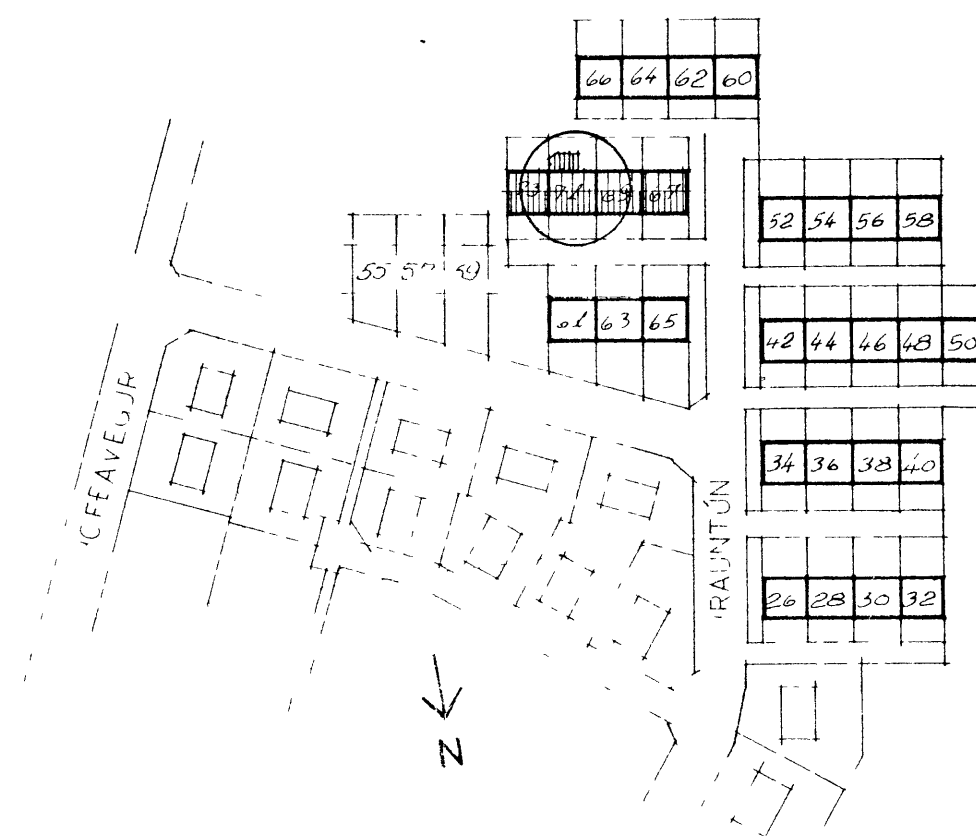

SNIÐ

Stuðst er við upprunalegar teikningar af Hrauntúni 67-73 frá Húsnáðismálastofnun Ríkisins, frá 1970

Sótt er um að reisa sólstofu úr plástklæddum áleiningum og gleri stofumegin við raðhúsið Hrauntún 71. Einnig er sótt um að breyta gluggapóstum á þrem gluggum á norðurhlíð og 2 gluggum á suðurhlíð. Við þetta verða stærrí opnanleg fog/björgunarrop

OK Arkitektar	Nýbýlavegi 22
Hrauntún 71, Vestmannaeyjar	kt 080751-4199
hlíðar, sneiðing og afstöðumynd	hannað Kristín Jónsdóttir
dags 22/5 2002	mk 1100 og 12000
	nr 2