



GRUNNMYND NR 59

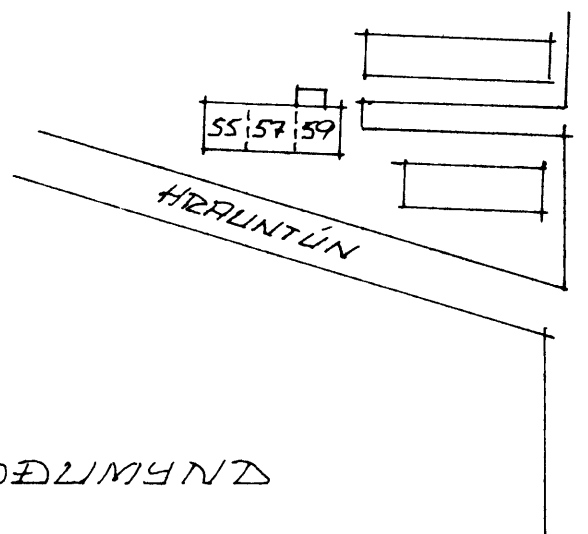

AFSTOÐLIMYND

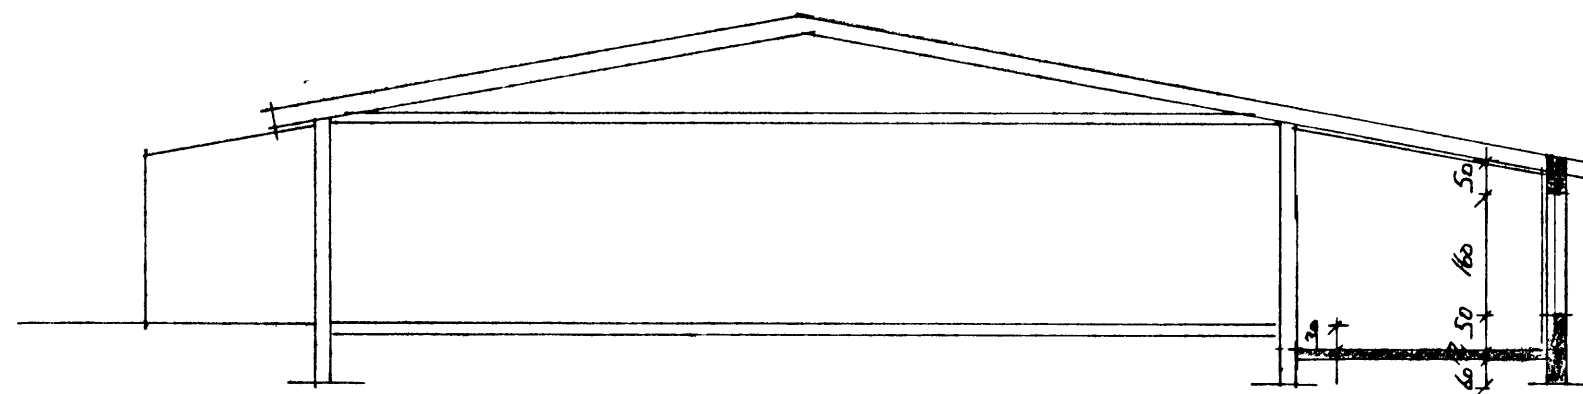

SNID A-A

SKYRNINGAR

Á ÞALID KEMUR ALKLEÐNING, ÞEÐPI ÞETKLEÐNING 25x150
 Á SPERBUR 50x200, EINANGRÆÐ A MILLI SPERRA MED 200 mm
 STEINULL, ÚTVEGGIR STEYPTIR OG EINANGRÆÐIR AÐ INNAN
 MED 100 PLASTI OG MILDÐAIR
 GILUGGAR ÞEÐ ER ÞEYSTIFLAVARÐI FURU, TUVFALT GLER OG
 ÖPNANLEG FÖG LIG OREGONE PINE,
 STÆÐDIR: FLATARMÁL 23.1 m², RÚMMÁL 65 m³

HRAUNTÚN 55-57 59 VESTMANNAEYJUM
 NÝR ÞAKKANTUR - VIÐBYGGING
 MKU 100 TEIEN SIGURÐON PALSSON TEIENIFR JUN 95