

217  
2  
413.4

316  
2  
632




2600 4150  
7  
33

LYKKJUR ÚR  $\phi 8$  NÁI 20CM  
NÍÐUR FYRIR NEÐRI BE SPERRU

LASKAR 2.STK 1 1/2" 6" LENGD 50CM


632

7 1/2 3.30  
7 - 3.50

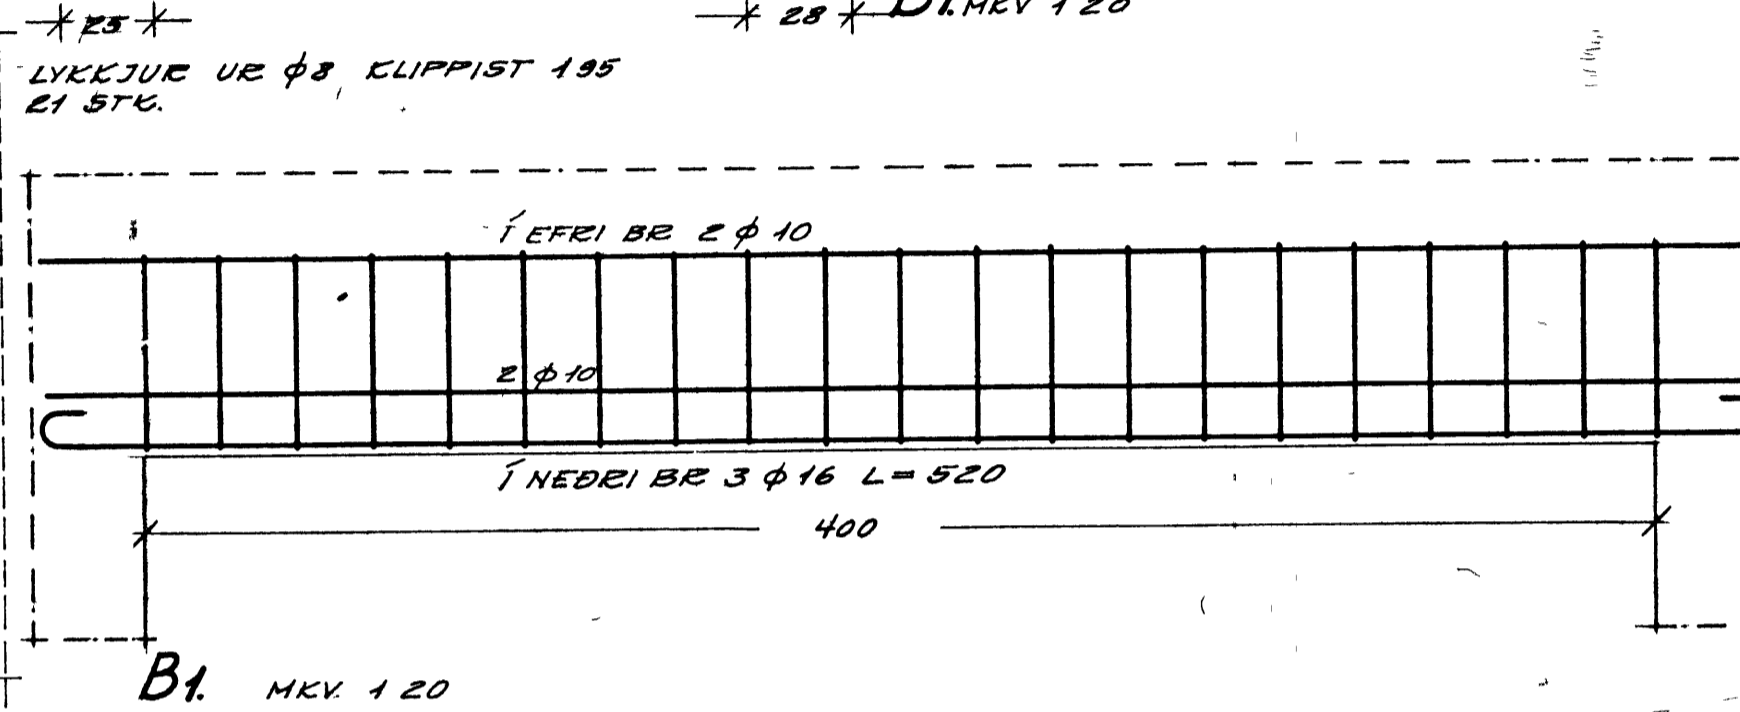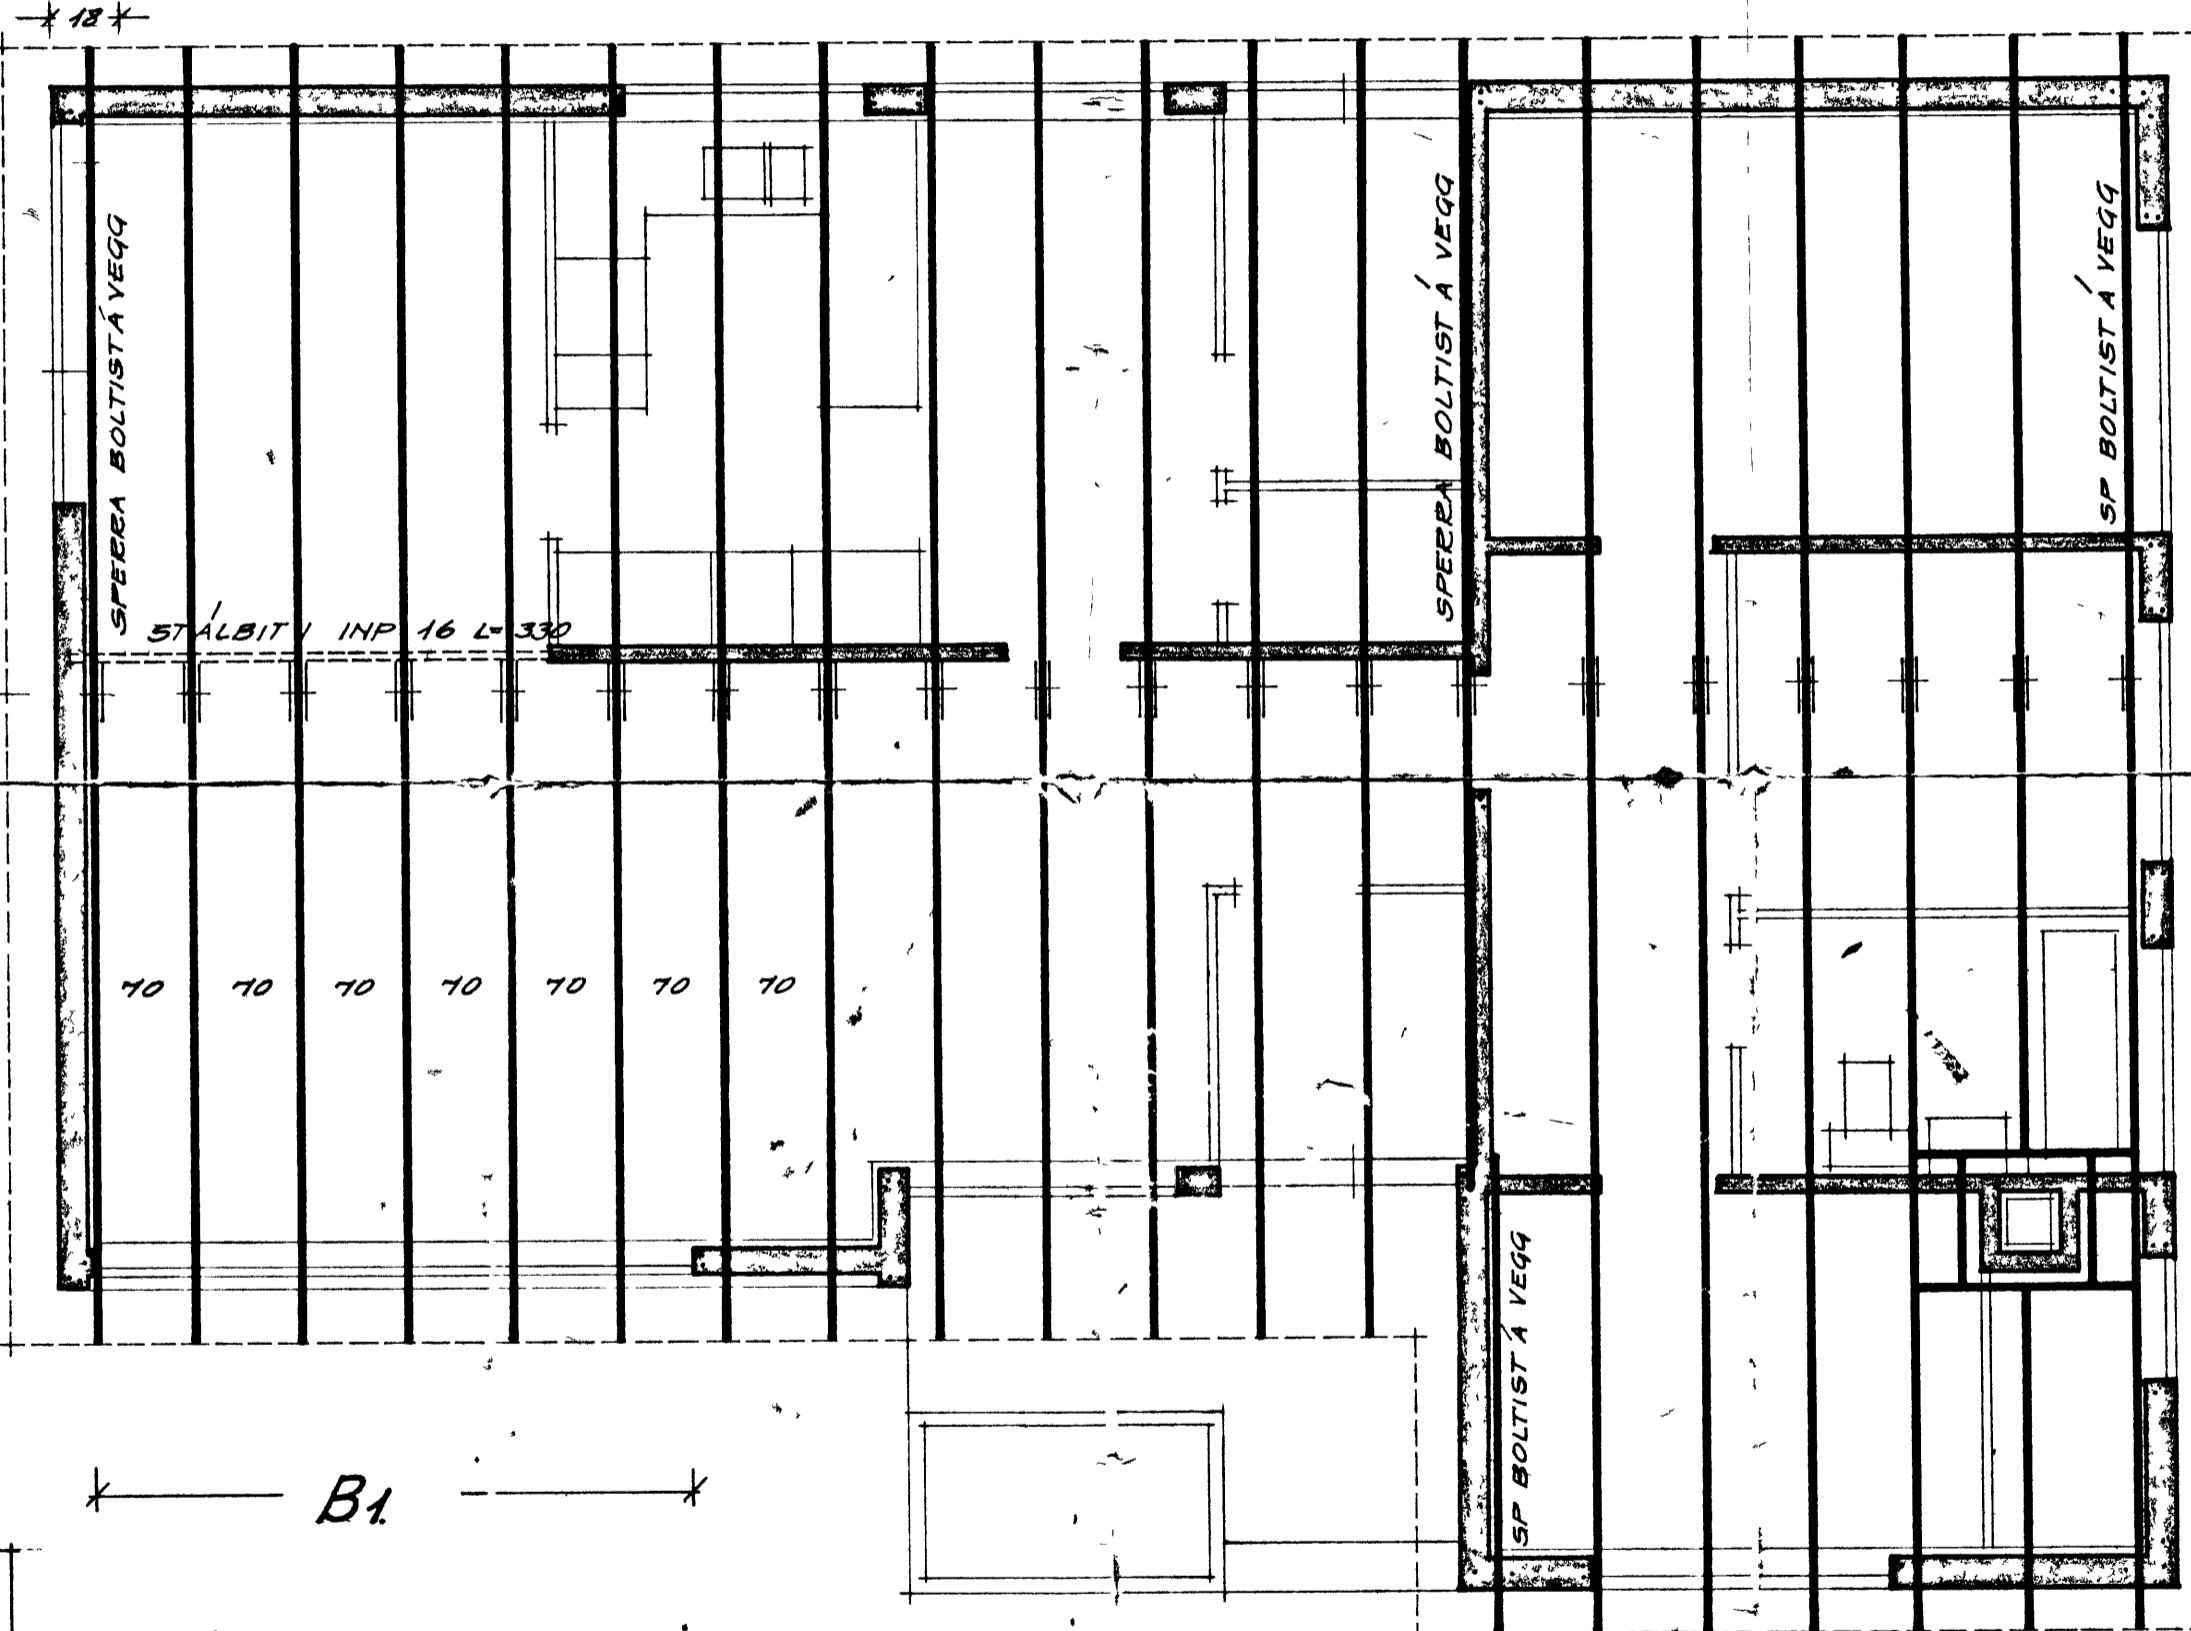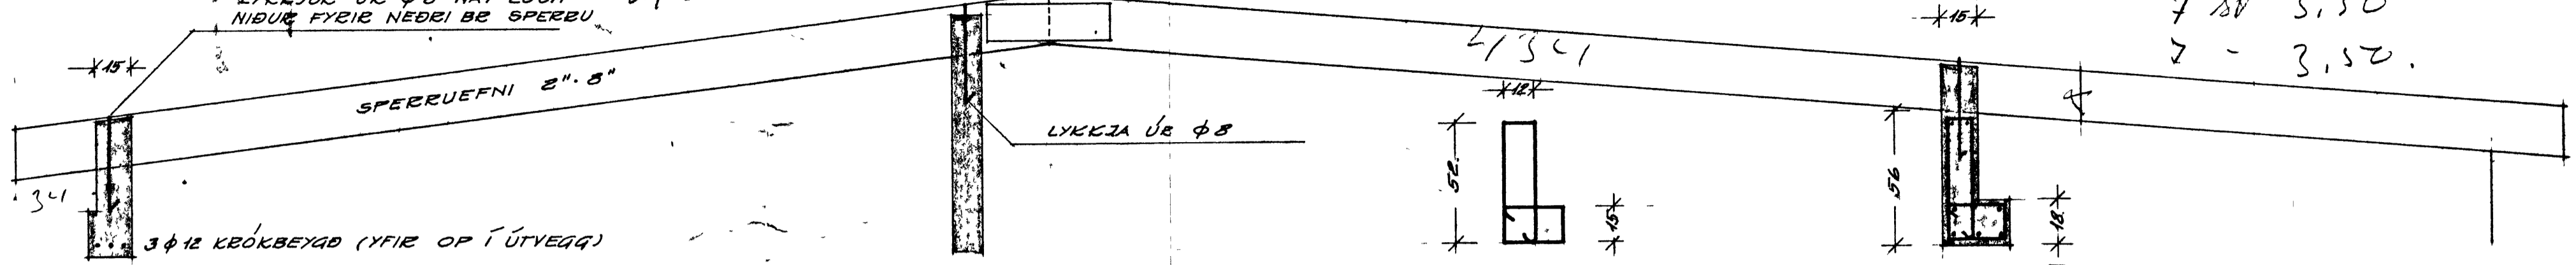

SKYFINGAR  
 BEGA SKAL FÚAFAENAREFNI Á ALLA SPERRUENDA OG SAMSEYTI Á SPERRUM  
 EINNIG ALLAR ÞÆR SPERRUR EÐ BOLTAST FASTAR Á VEGGI FESTA SKAL SPERRUR  
 Í VEGGI MEÐ LYKKJUM ÚR  $\phi 8$  STEYPUSTYKTAJÆRNI  
 Á STÁLBITA SKAL BEGA BLÝMENJU Á ÞANN ENDA BITANS EÐ GENGUR ÚT Í  
 ÚTVEGG, SKAL SJÓÐA LYKKJU ÚR  $\phi 12$ , EN Á INNVEGG SKAL LEGGJA BITA Á  
 UNDIRLAGSPLÖTU ÚR 1/8" STALI OG FESTA MEÐ 2 STK 1/2" BOLTUM SJA  
 SÉRMYND  
 UPP MEÐ OG UNDIR GLUGGA OG HURÐAOP Í ÚTVEGGJUM KOMI 2  $\phi 12$  EN YFIR OP  
 KOMI 3  $\phi 12$  NEMA ANNAD SÉ TEKID FRAM  
 Í INNVEGGJUM KOMI 2  $\phi 10$  UPP MEÐ DYRAOPUM EN YFIR OP 3  $\phi 10$   
 Í ÚTHOEN KOMI 3  $\phi 12$  LÖÐBÉTT.  
 BEYGGJA SKAL KRÖKA ALT JÆRN STÆRRA EN  $\phi 10$   
 SKOÐSTEINN EINANGRIST AÐ INNAN MEÐ 7 CM VIKURPLÖTUM HANN JÆRN BENDISL  
 Í MÖJUM VEGG MEÐ  $\phi 10$  % 15 LÖÐBÉTT OG LÁBÉTT MEÐ LYKKJUM  $\phi 10$  % 15  
 ÖNEFND MÁL ERU CM, JÆRNSTÆRÐIR ERU MM

B1

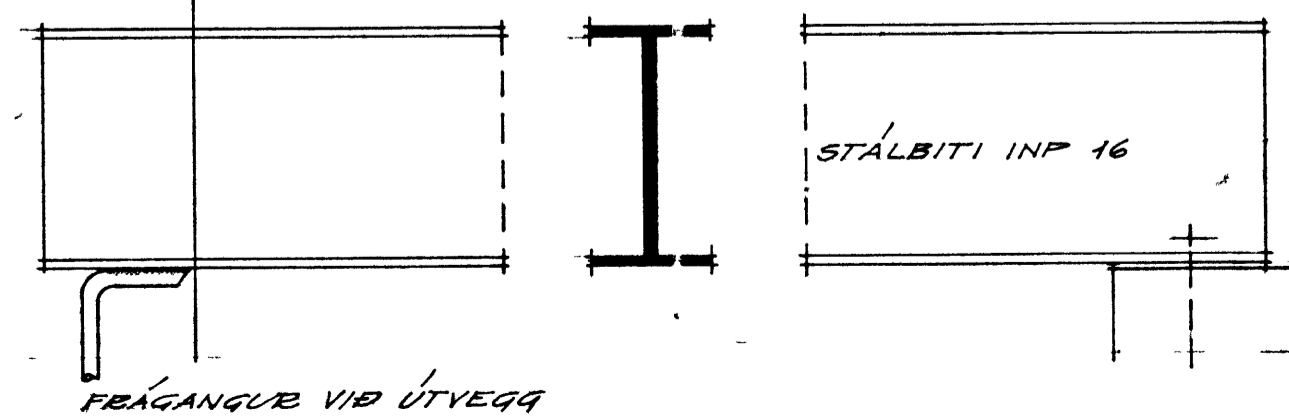

FRÁGANQUR VIÐ INNVEGG

Hrauntn 53  
me 893

2" x 8"  
33/ - 7/ - 9/

HÚSNÆÐISMÁLASTOFNUN EÍRISINS	
PAKVIÐIÐ OG JÆRN BENT STEYPA	EINBÝLISHÚS VERK NR <b>75</b> MKV 150, 120 FEBRÚAR 1966
Sigurður P. Kristjánsson	