A–A.
MKV.: 1 20

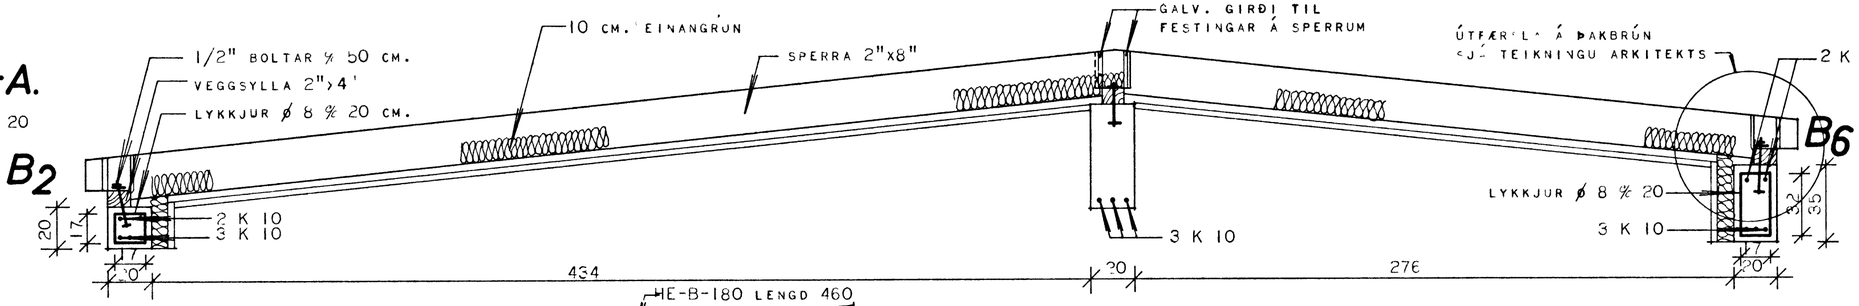

S1
MKV.: 1·10

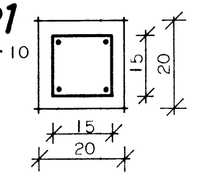

LÓÐRÉTT 4 K 12
LÁRÉTT LYKKJUR
⌀ 8 ⌀ 15

B–B.
MKV.·1 20

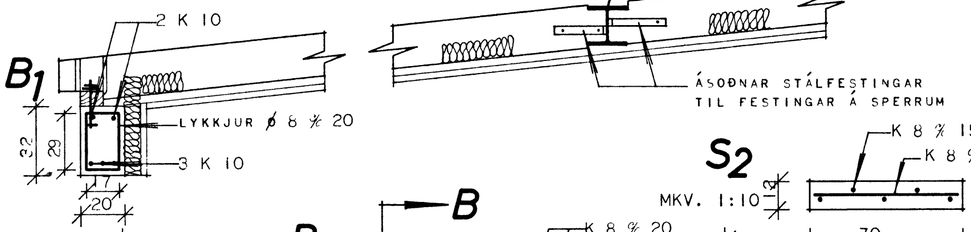

S2
MKV. 1:10

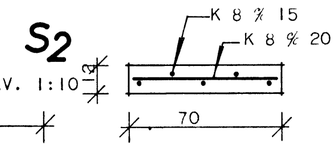

E–E.
MKV.·1·20

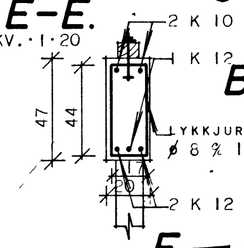

C–C
MKV.·1 20

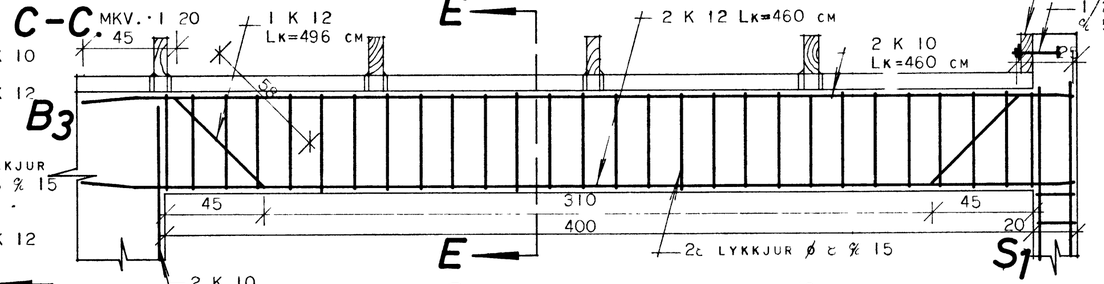

F–F.
MKV.: 1 20

D–D.
MKV. 1.20

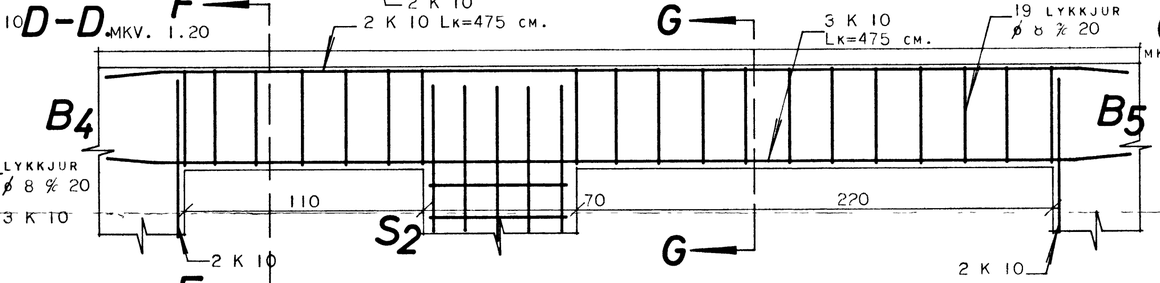

G–G.
MKV. 1 20

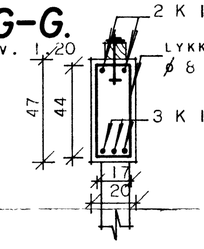

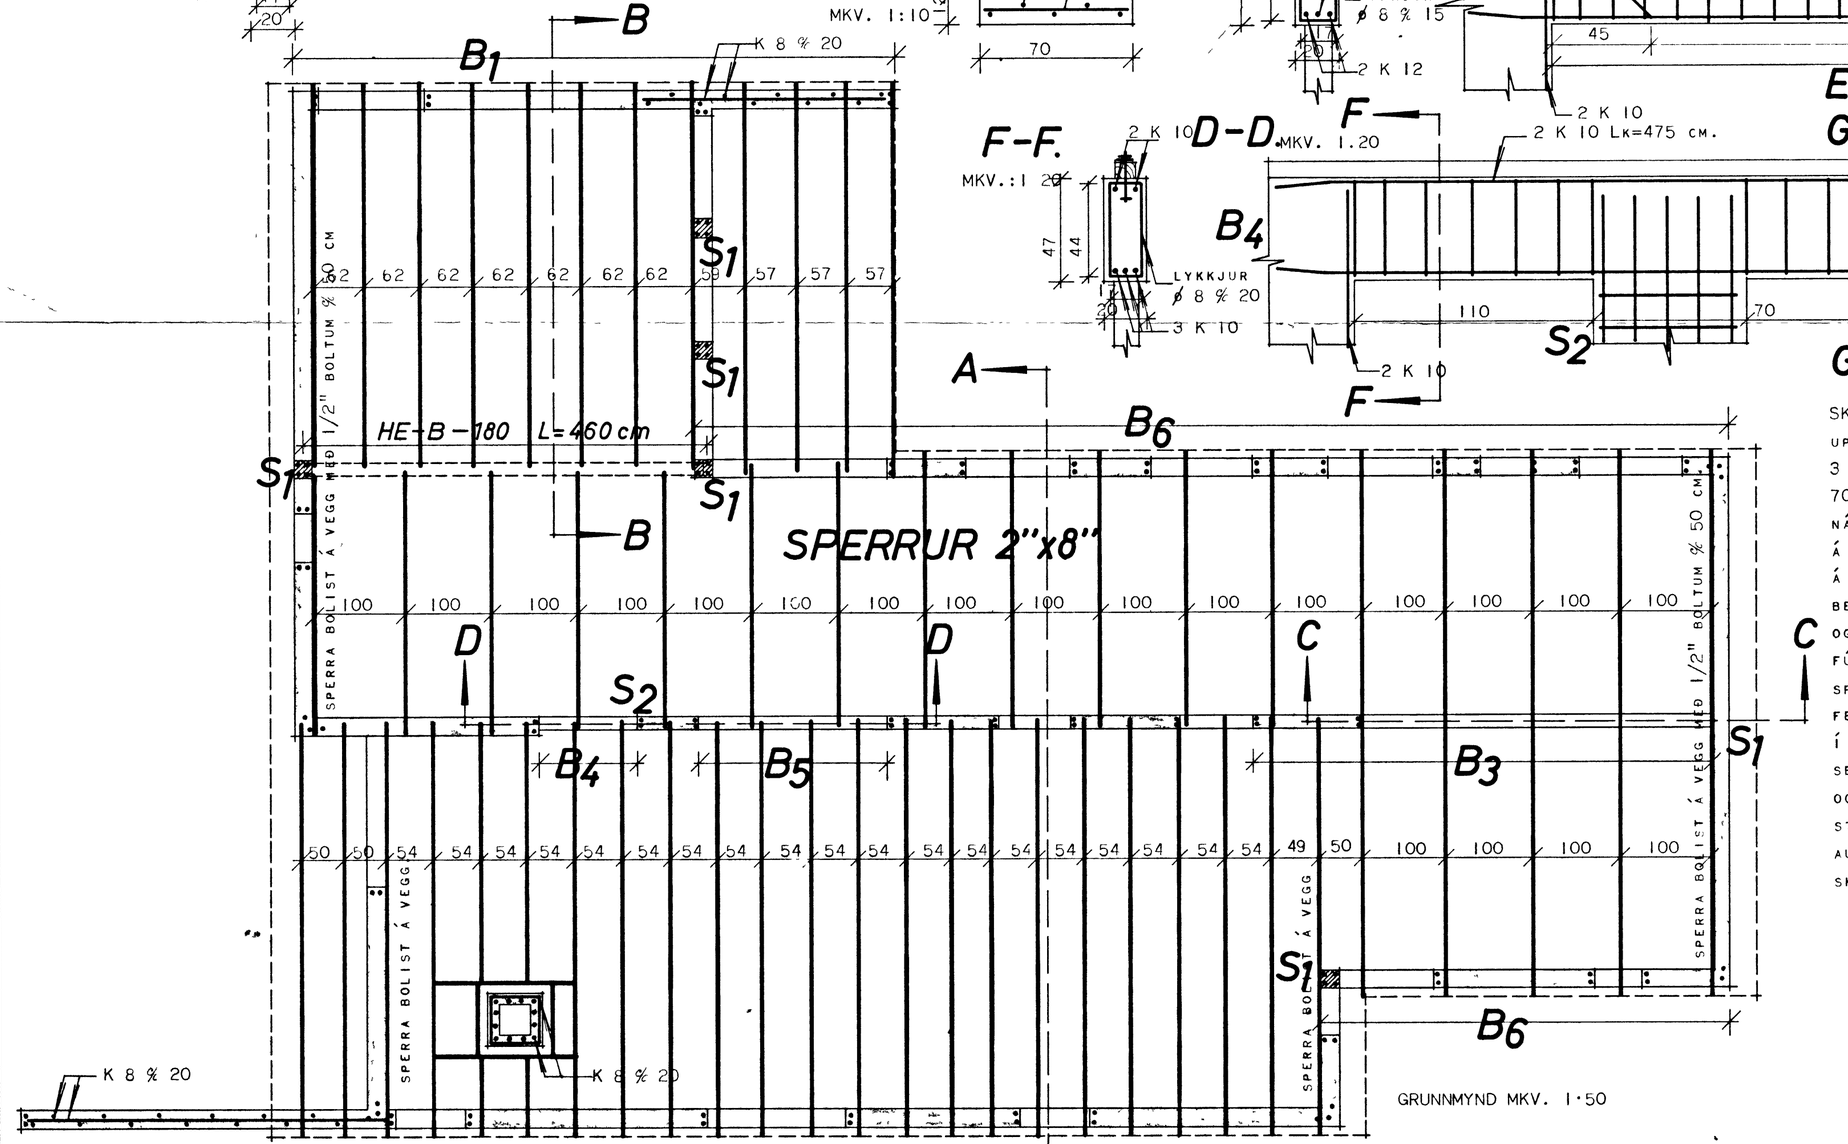

GRUNNMYND MKV. 1·50

SKÝRINGAR

UPP MEÐ OG UNDIR GLUGGA OG HURÐAROP KOMI 2 K 10 EN YFIR OP KOMI 3 K 10, NEMA ANNAÐ SÉ TEKIÐ FRAM LÁRÉTTU JÁRNIN NÁI MINNST 70 CM ÚT FYRIR OP EÐA SÉU SAMFELLD UM FLEIRRI OP LÓÐRÉTTU JÁRN NÁI FRÁ BOTNI Á UNDIRSTOÐUM OG AÐ ÞAKSKEGGI BERA SKAL BLÝMENJU Á STÁLBITANN, ER STÁLBITINN FESTUR Í STEYPU MEÐ SOÐNUM LYKKJUM Á ENDANA.

BERA SKAL FÚAVARNAREFNI Á ALLA SPERR ENDA SVO Á SAMSKEYTI Í MÆNI OG Á SPERRUR, ER FESTAST MEÐ BOLTUM Á GAFLA, OG Á ALLAR VEGGSYLLU FÚAVARNAREFNIÐ SKAL BORIÐ Á SPERRURNAR MEÐAN ÞÆR ERU ÞURRAR SPERRUEFNIÐ SKAL VERA BEINT, HÚSÞURRT OG LAUST VIÐ STÓRA KVISTI. FESTA SKAL SPERRUR VIÐ VEGGSYLLUR MEÐ GALV. GIRÐI, ER NEGLIST Í SPERRUR. VEGGSYLLUR FESTIST Í STEYPU MEÐ 1/2" BOLTUM ⌀ 50 CM SEMENTSMAGN Í STEYPU SÉ 250 KG/M³ STEYPU NOTA SKAL LOFTBLENDI OG VÍBRERA STEYPUNA. SIGMÁL STEYPU SÉ 4-6 CM

STEYPUSTYRKTARSTÁL ER KAMBSTÁL Ks 40 MEÐ RJ=2000 KG/CM² OG ER AUÐKENNT MEÐ K.

SKORSTEINN EINANGRIST AÐ INNAN MEÐ 7 CM VIKURPLOTUM.

HÚSNÆÐISMÁLASTOFNUN RÍKISINS

SÉRTEIKNING

ÞAKVIÐIR OG JÁRNBENT STEYPA

VERK NR 1100.

1973

MKV 1 10 | 1 20 | 1 50