



SAMPYKKT Í BYGGINGANEFND
 24-6-75
 BYGGINGAFULLTRÚINN Í VESTMANNAEYJUM
 Valgeri Magnússon

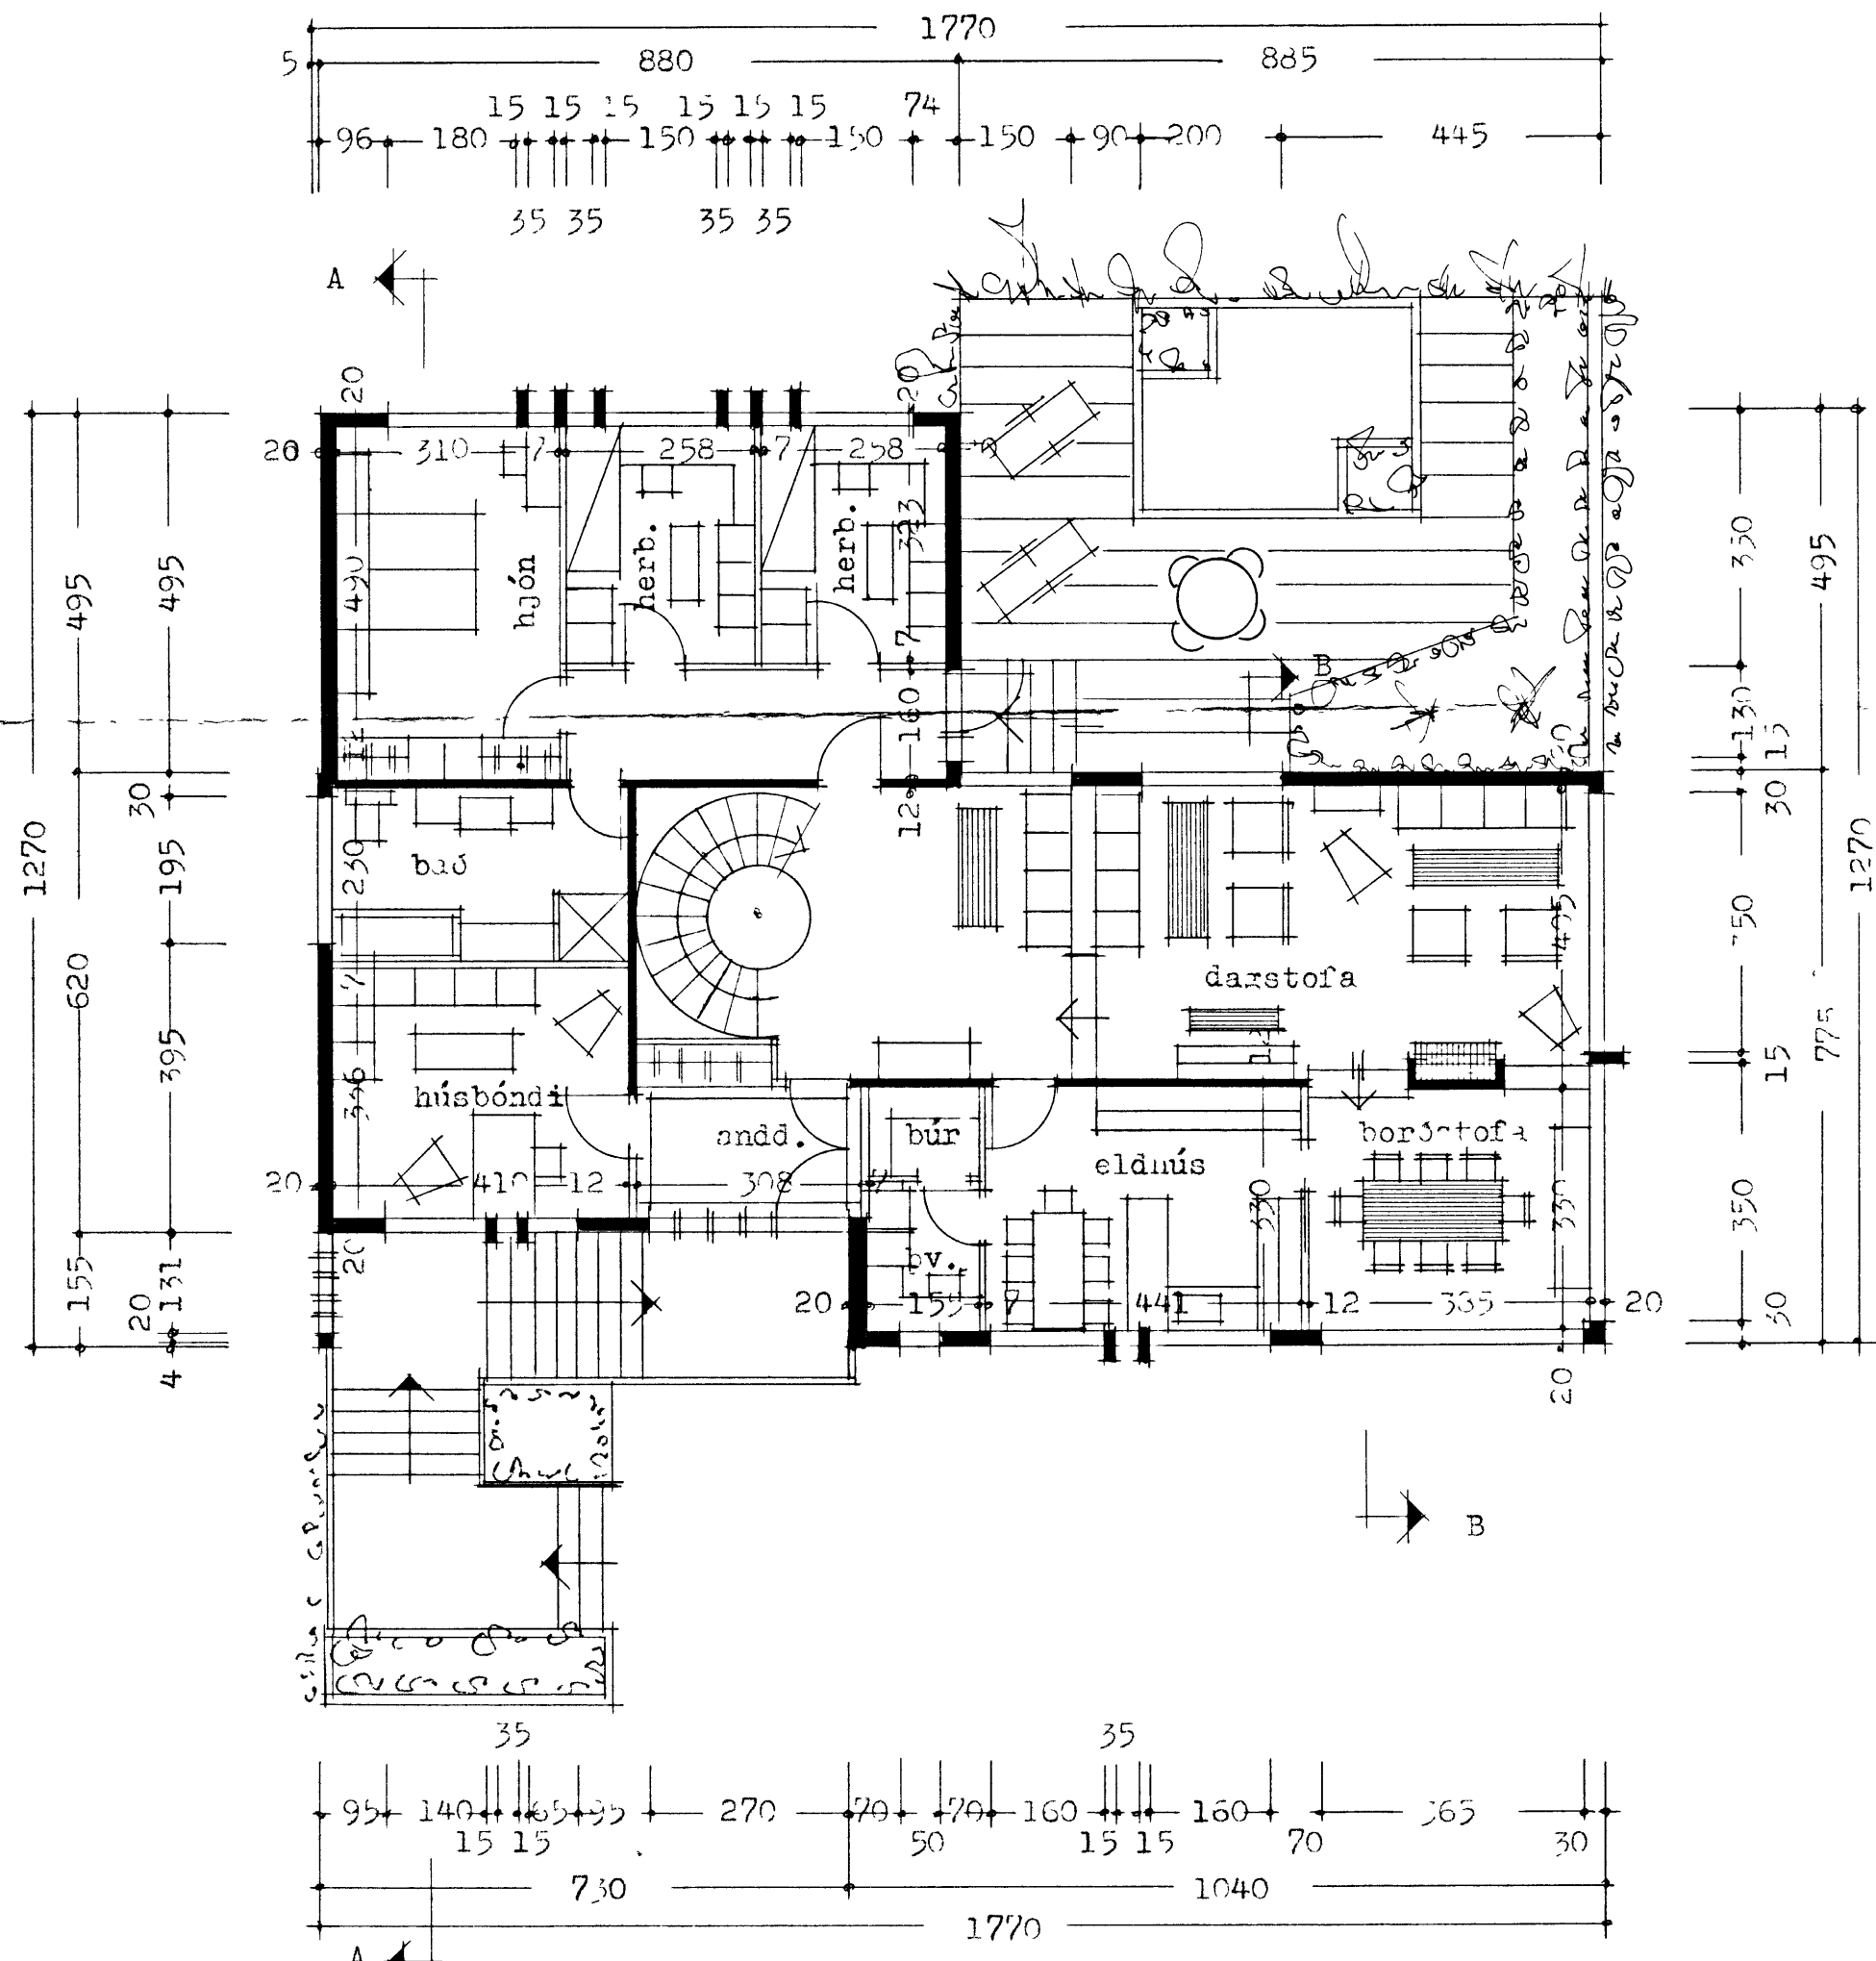

Grunnmynd efri hæð

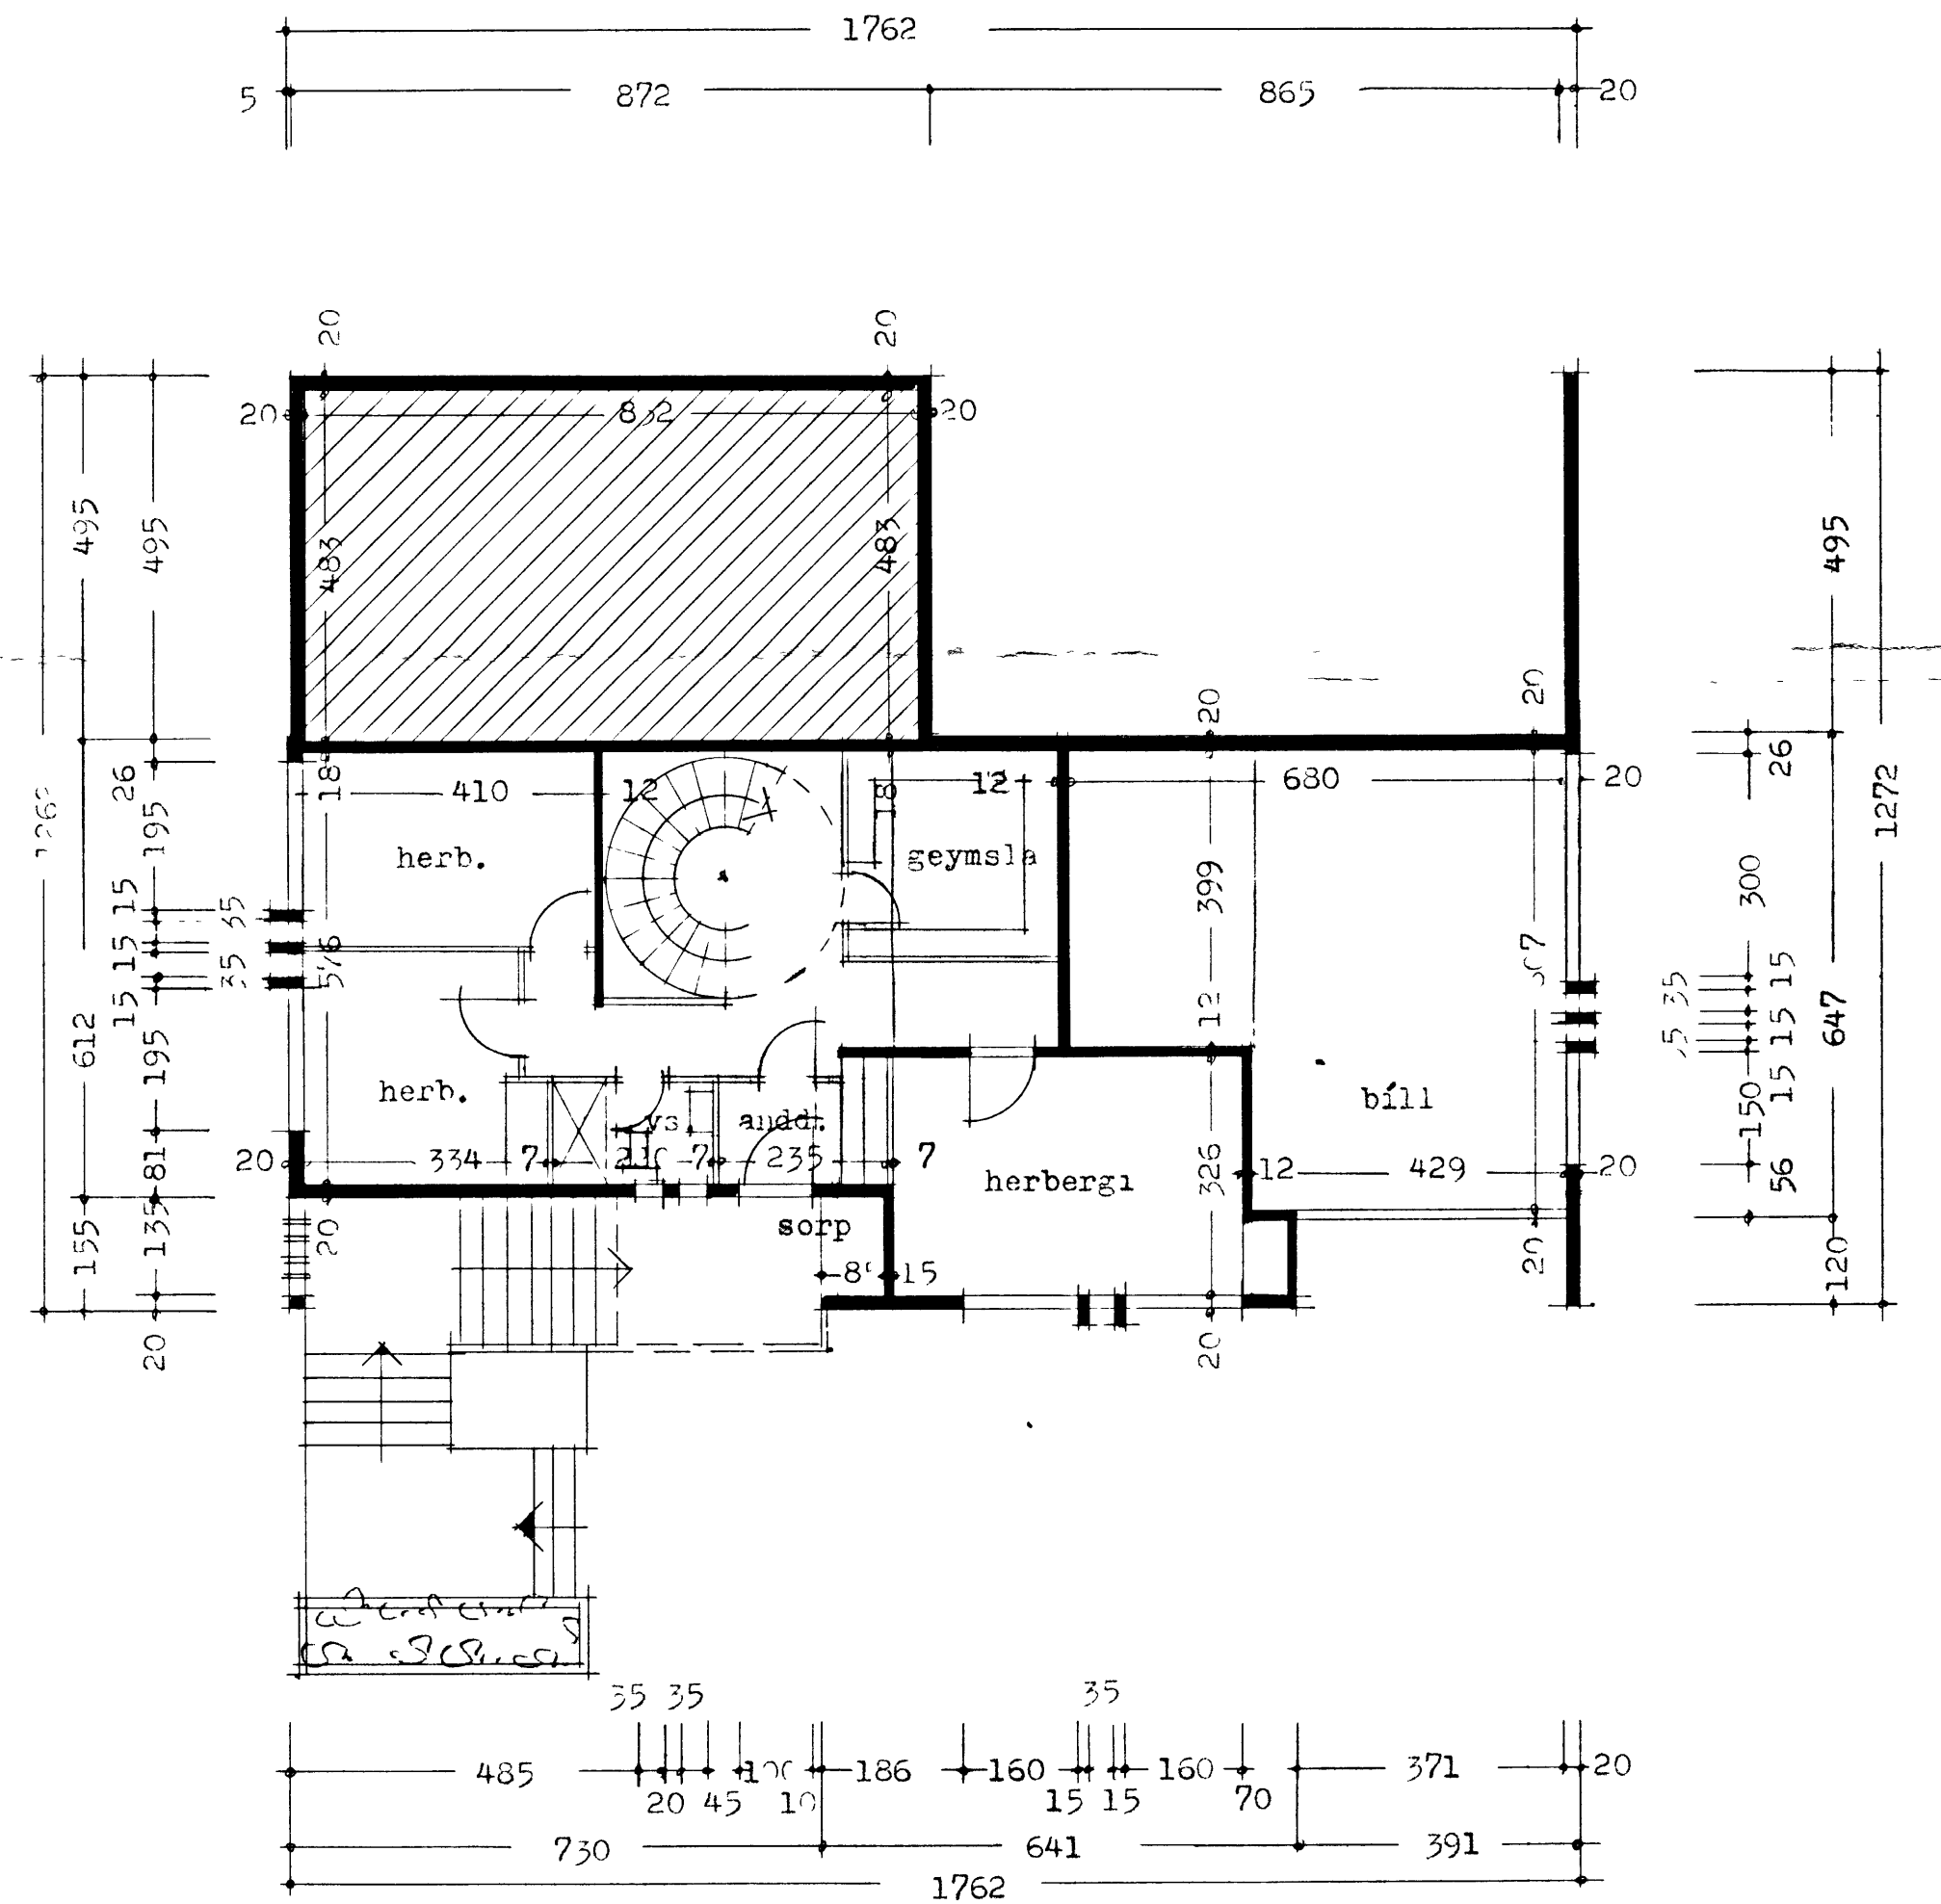

Grunnmynd neðri hæð

Reykjavík í júní 1975

Þyrtan Þurmsson