


SAMÞYKKT AF BYGGINGARFULLTRUA

21 OKT 2002

John Rannson
BYGGINGARFULLTRUARI VESTMANNAEYJUM


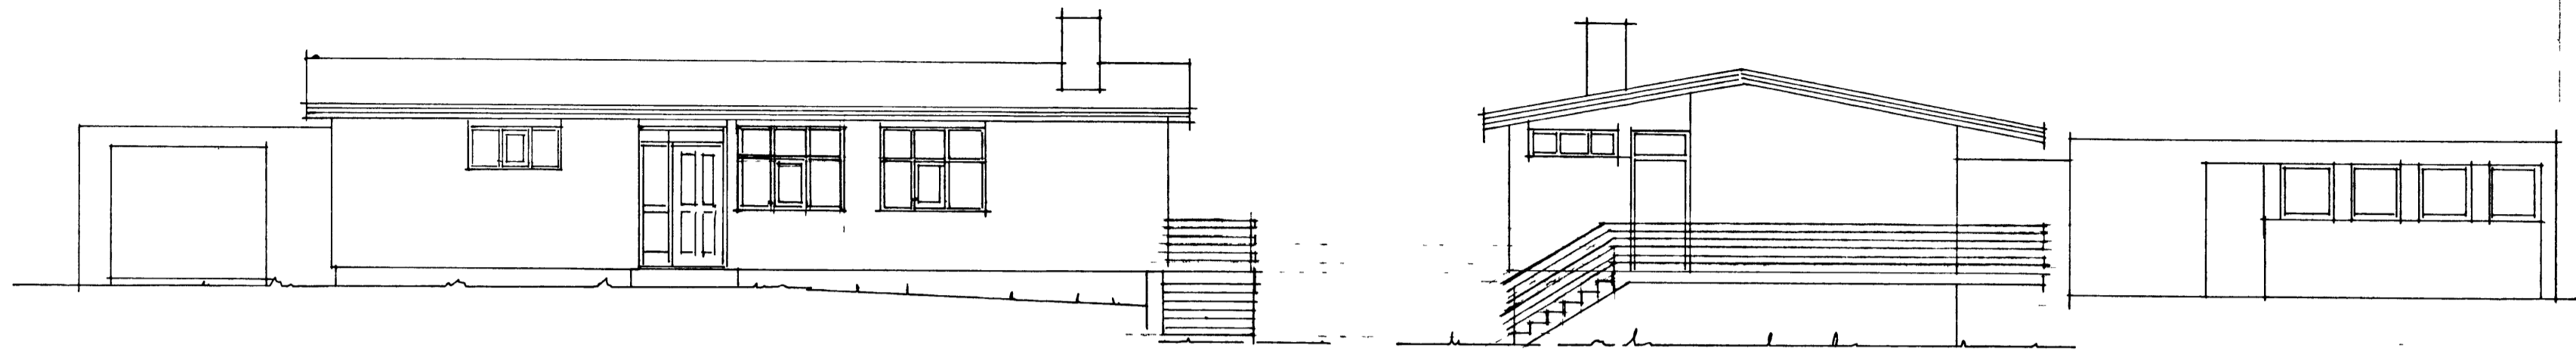


NORÐURHLÍÐ

VESTURHLÍÐ


NR	DAGS	BREYTING
A		
B		
C		
D		
E		
F		
G		
H		


SKYRINGAR

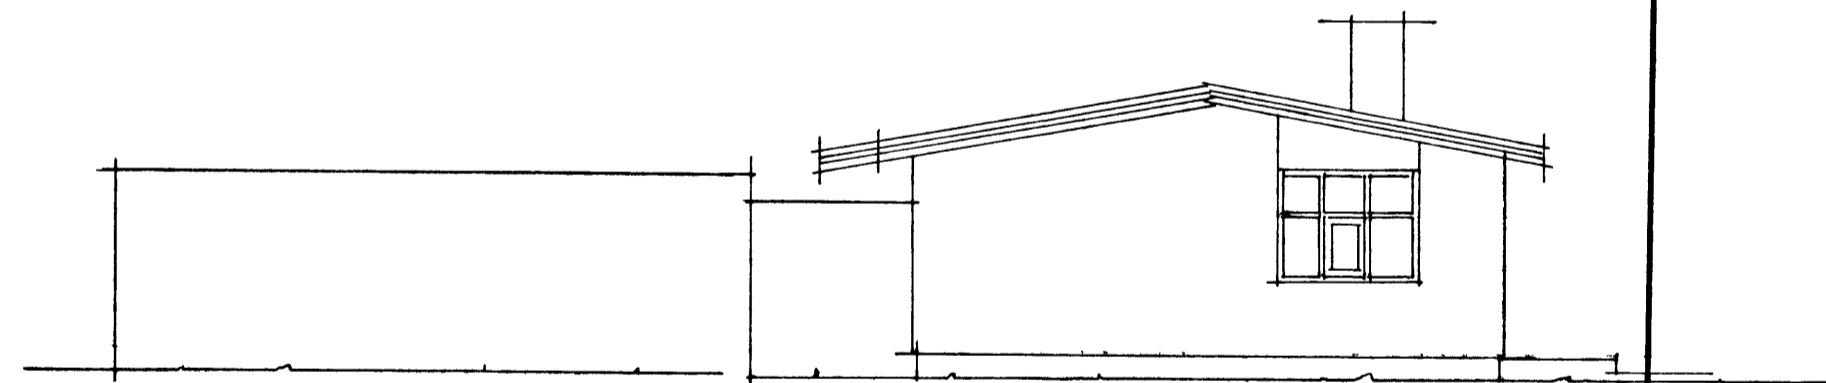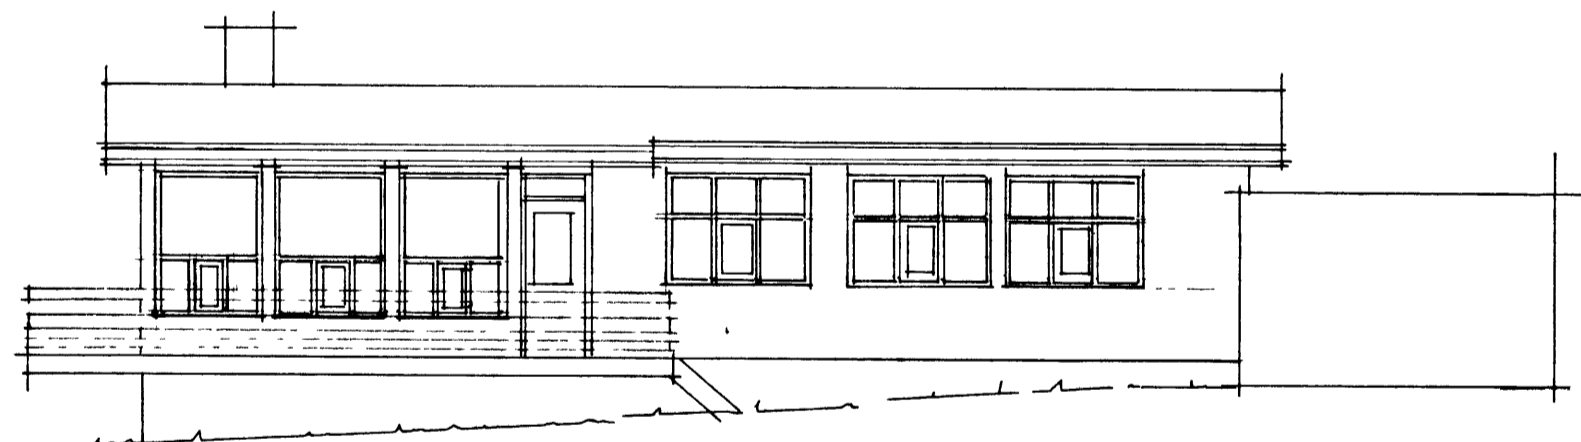

SÚÐURHLÍÐ

AUSTURHLÍÐ

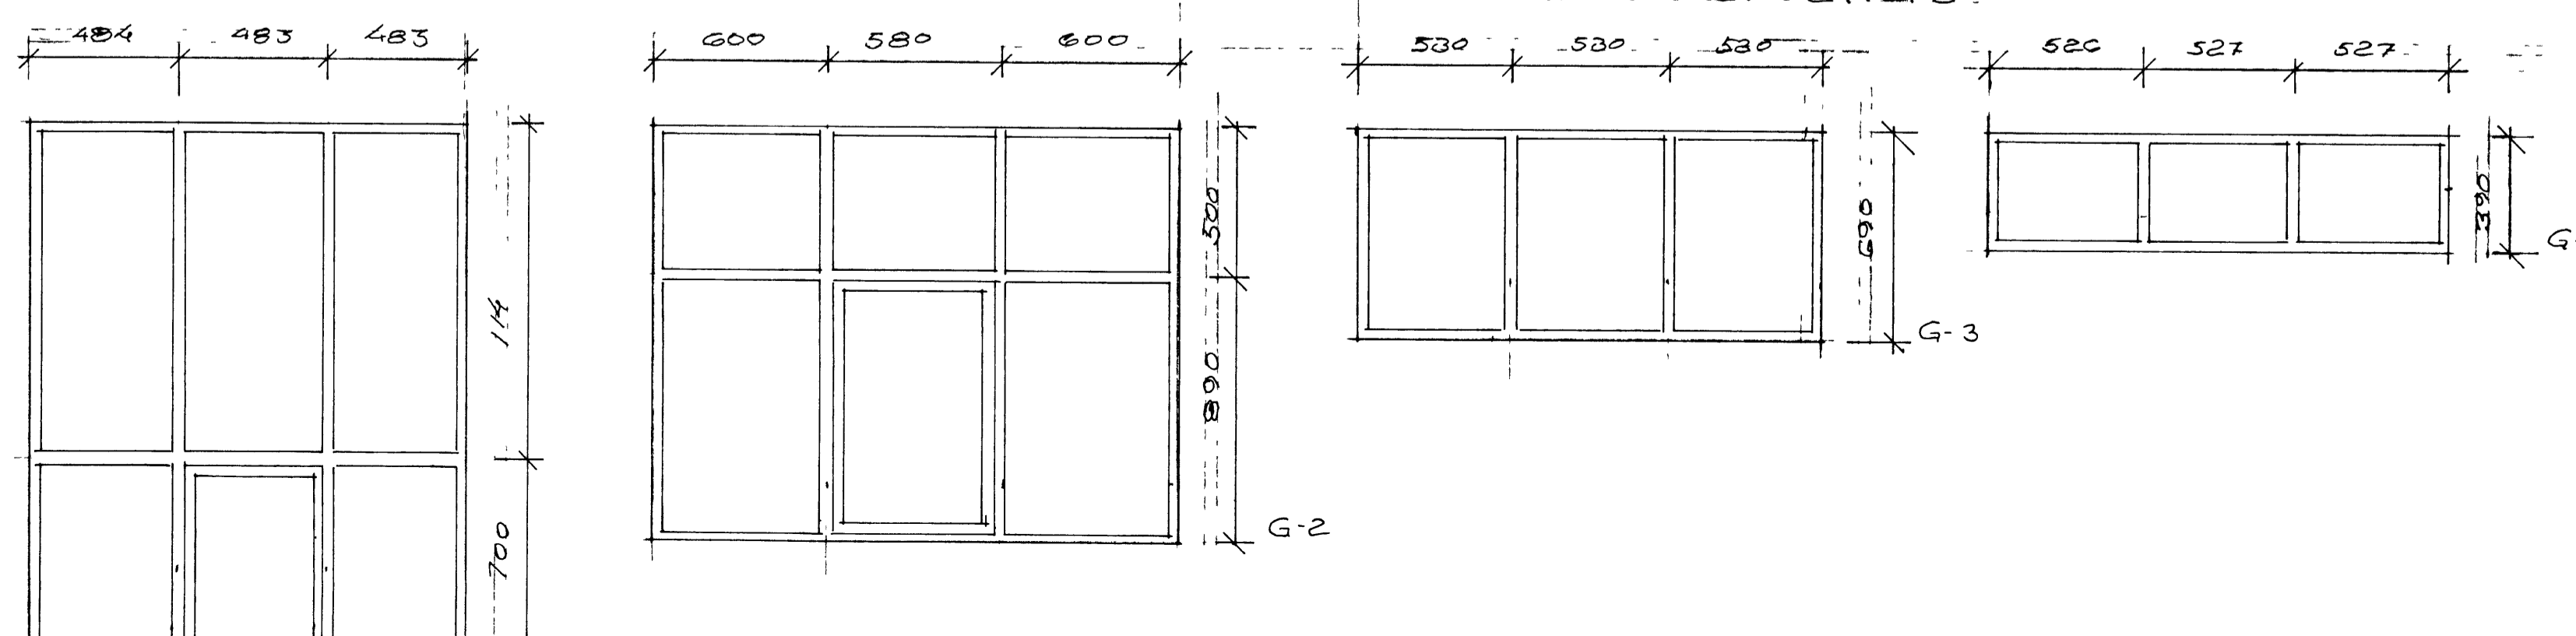

Teiknistofa PZ ehf
Ráðgjafarverkfræðipjónusta  FRV
Kirkjuvegi 23 900 Vestmannaeyjum Sími 481-2711 Fax 481-3076
Hemassiðe <http://www.teiknistofa.is> Netfang pz@teiknistofa.is

Verkefni
HRAUNTON 45 VESTMANNAEYJUM
GLUGGABREYTINGAR
Verkefni
ÓTLIT OG GLUGGAR

Dags	Hannað	Verk nr	Mælikvarði
OKT 2002	PZ	0231	1/100
Yfirfarið	Teiknað	Teikn nr	Breyting
	PZ	101	
Samþykkt	<i>Reiur Lohmann</i> 2014/2 3379		