
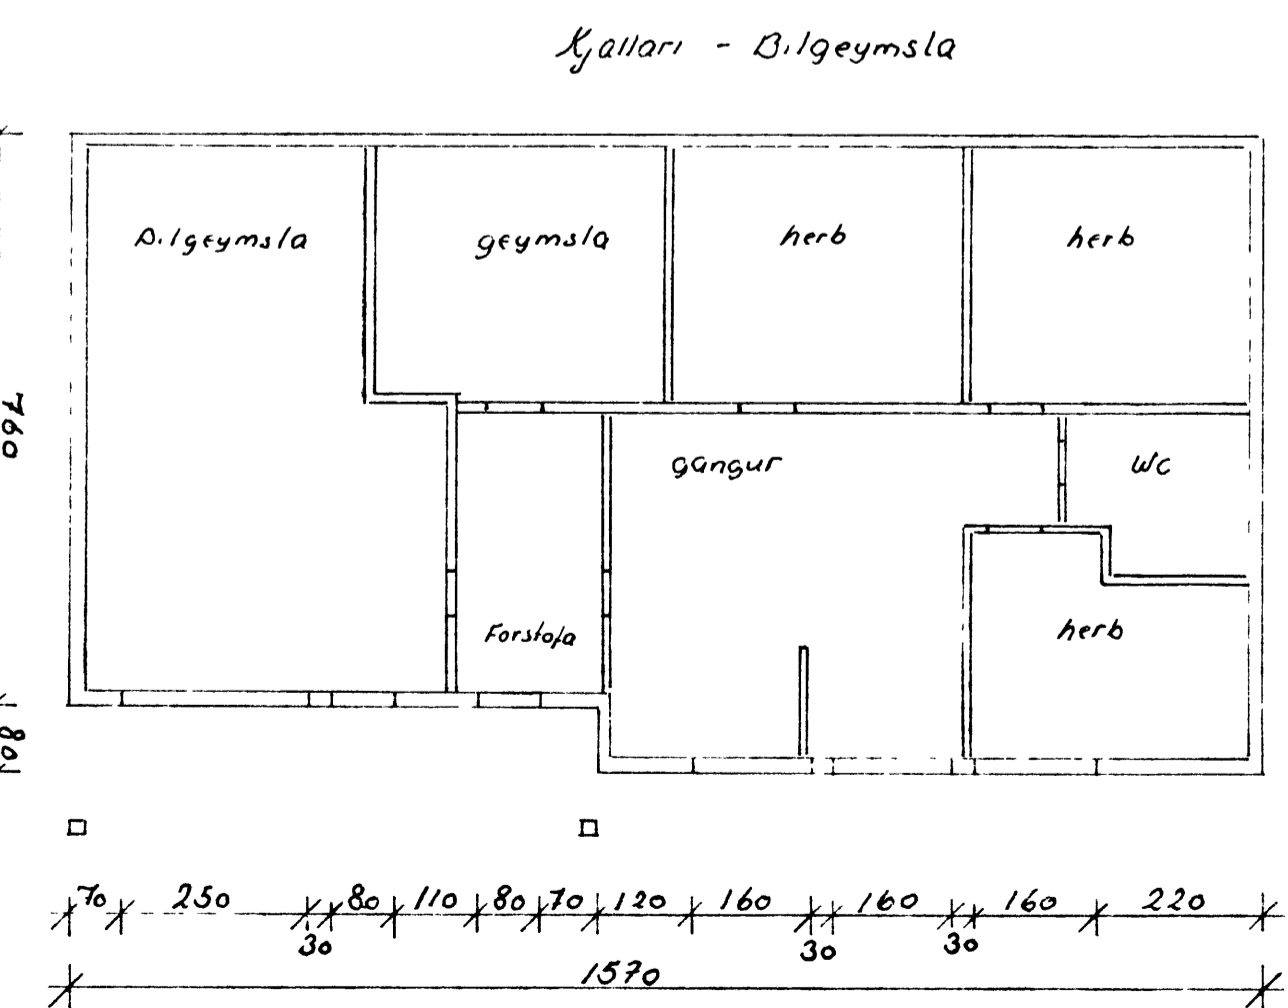
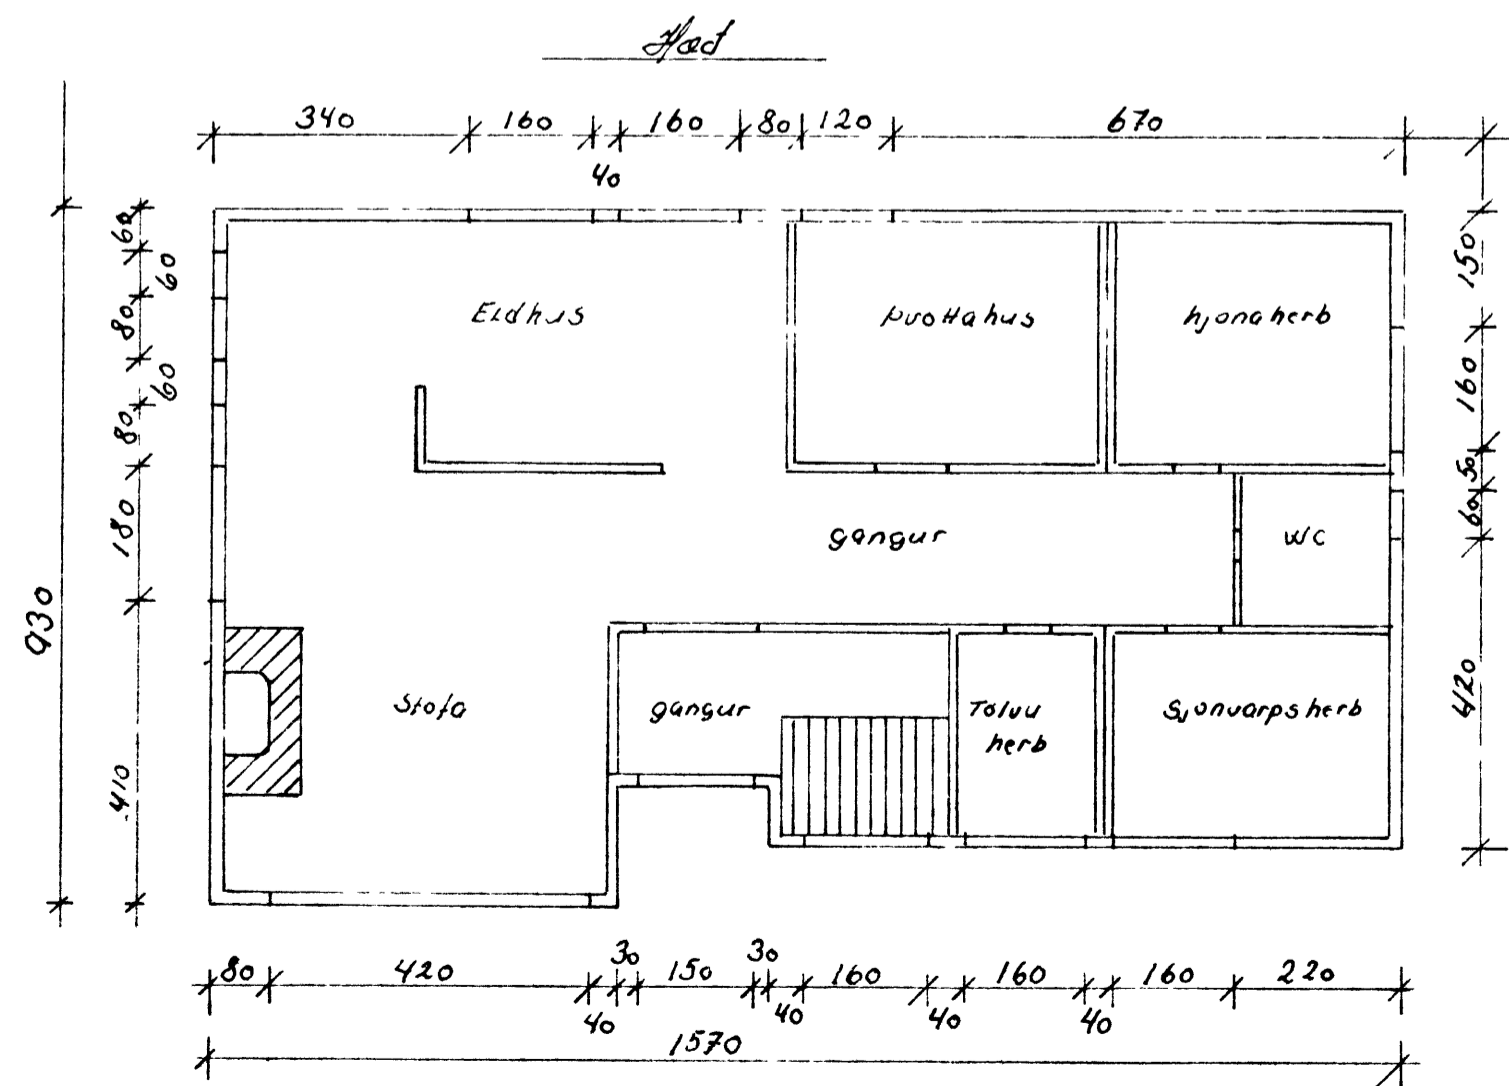
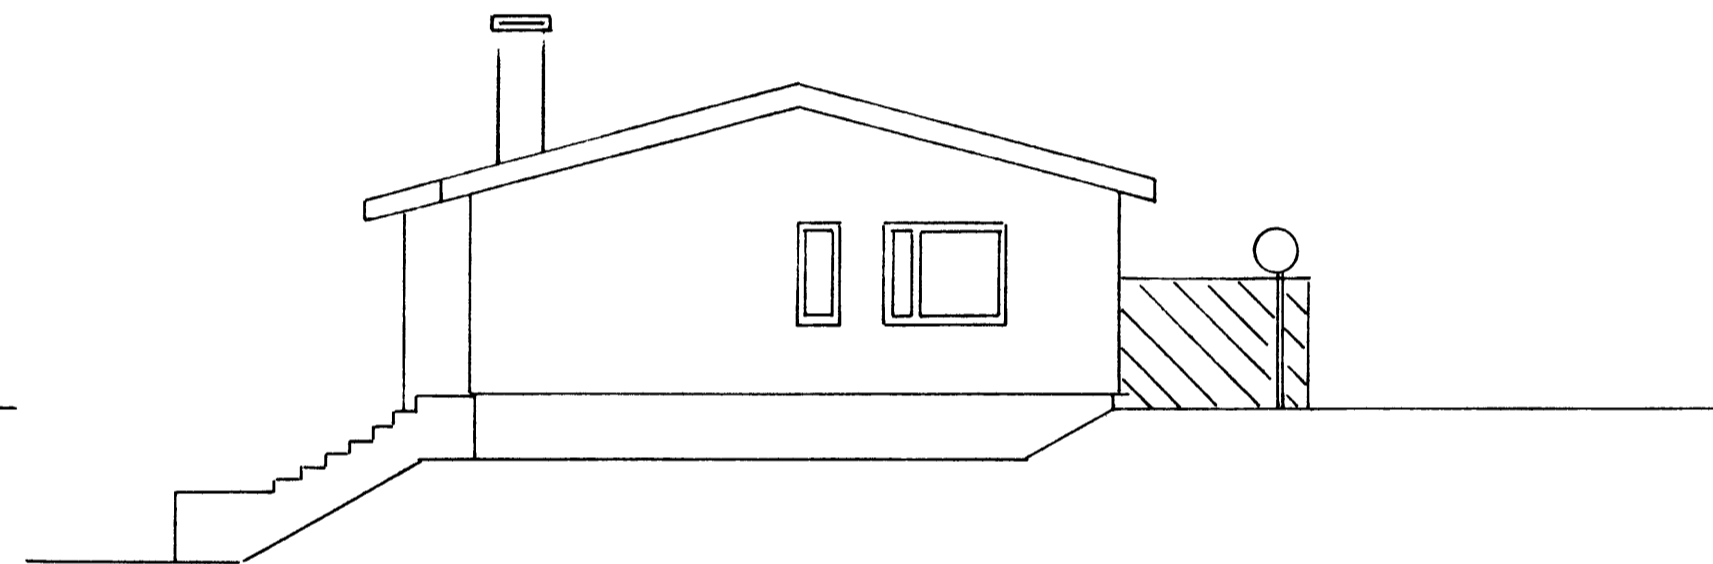
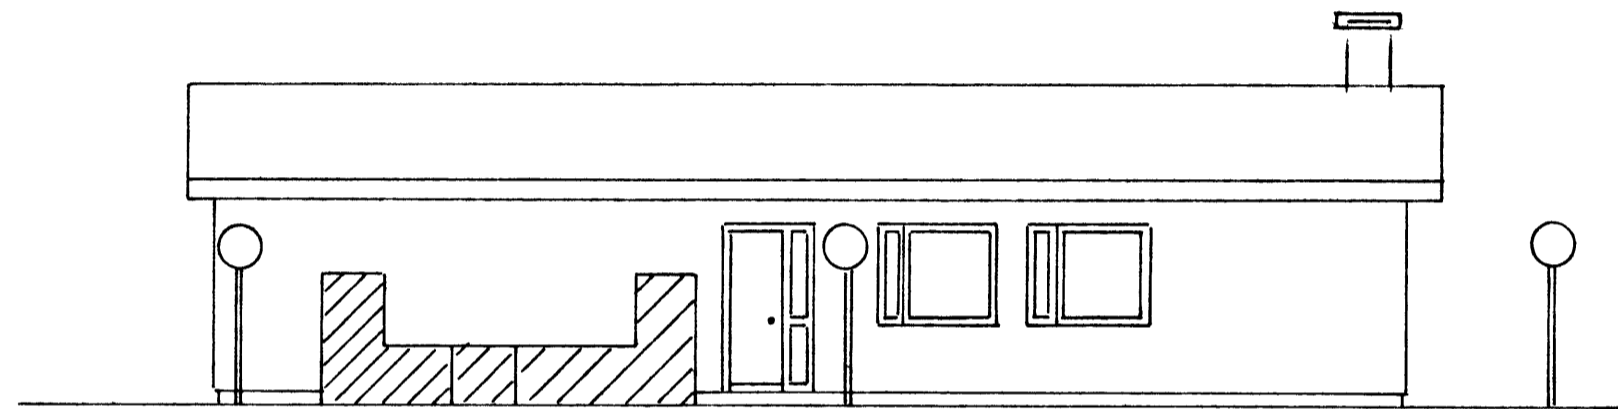
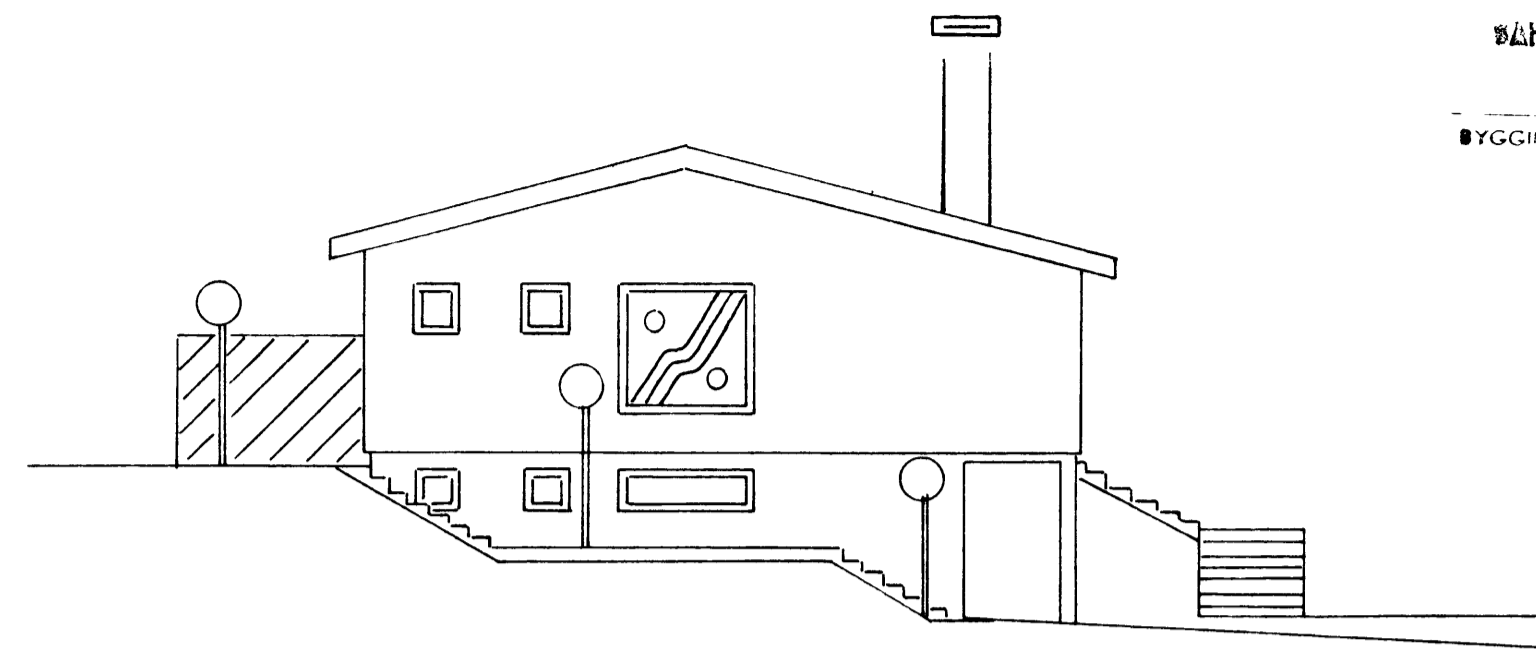


BAHÞYKKT / BYGGINGARNEFND
 16-02-93
 BYGGINGARFULLTÍÐI
 Vallyr Arnþórunn

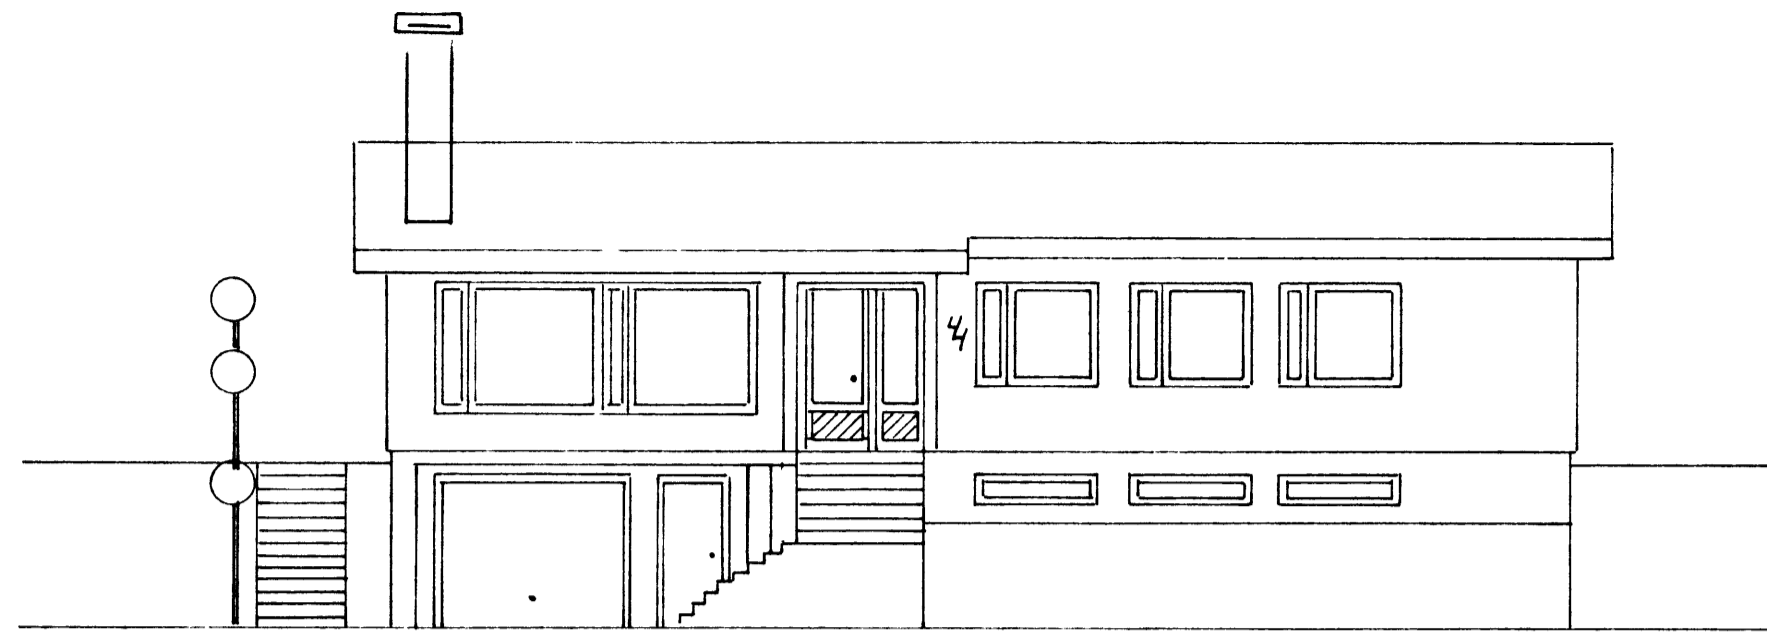

dags - Mkv	12 marz 93 - 1-100
verk	viðbúnaðing - arion
Þungr úr	jarðveit steinveit
teiknað/teikn	G S / JON P. JAKOBS.
Heimilis 44	