
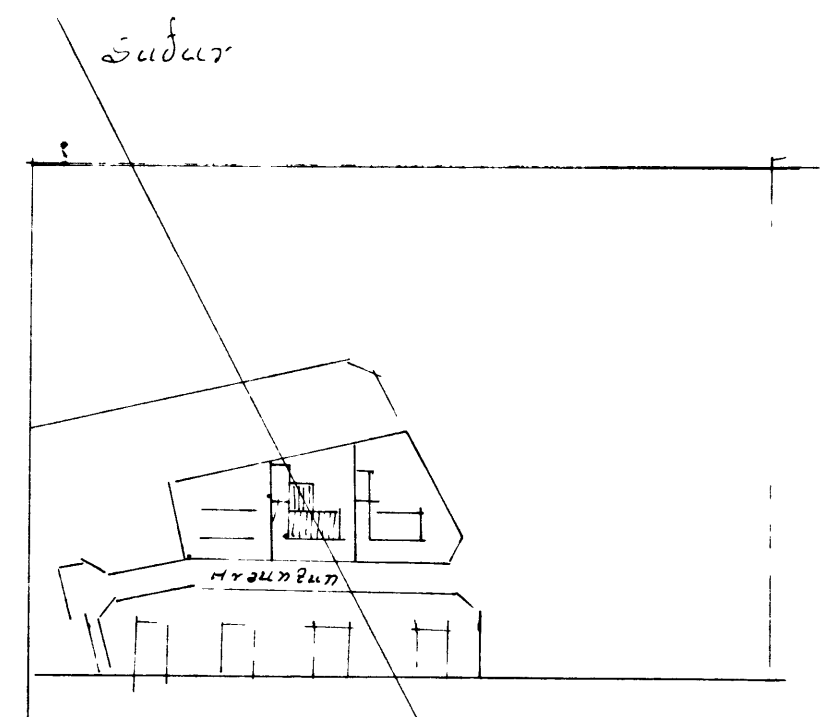
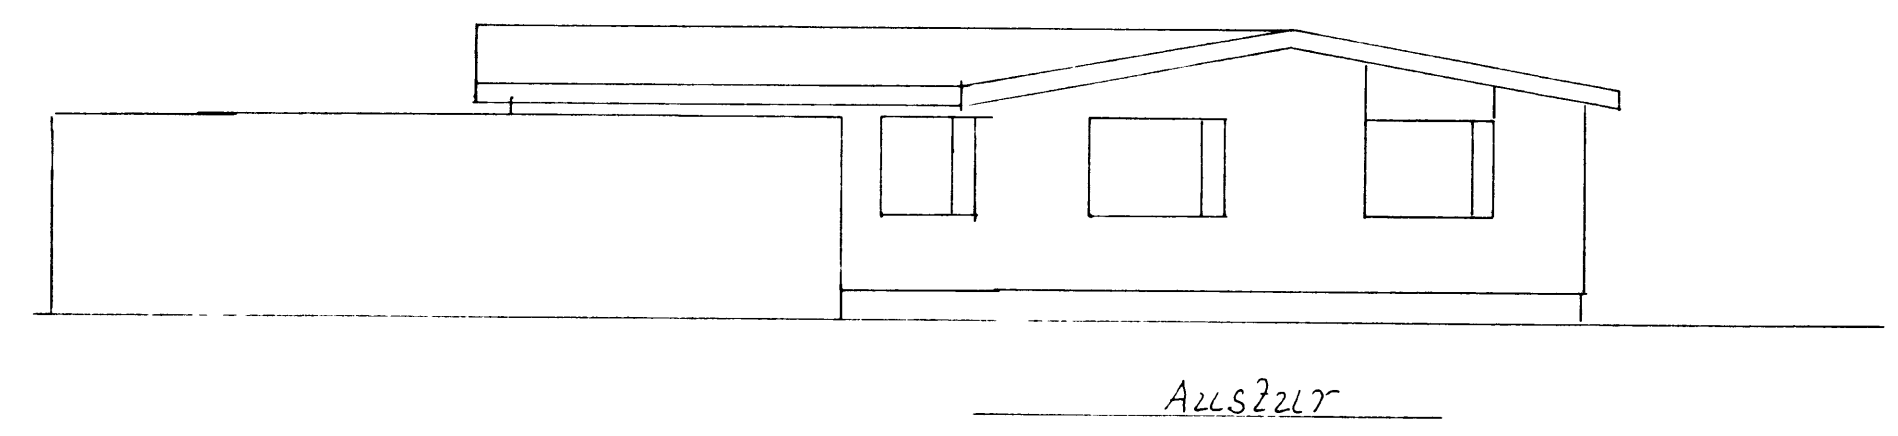
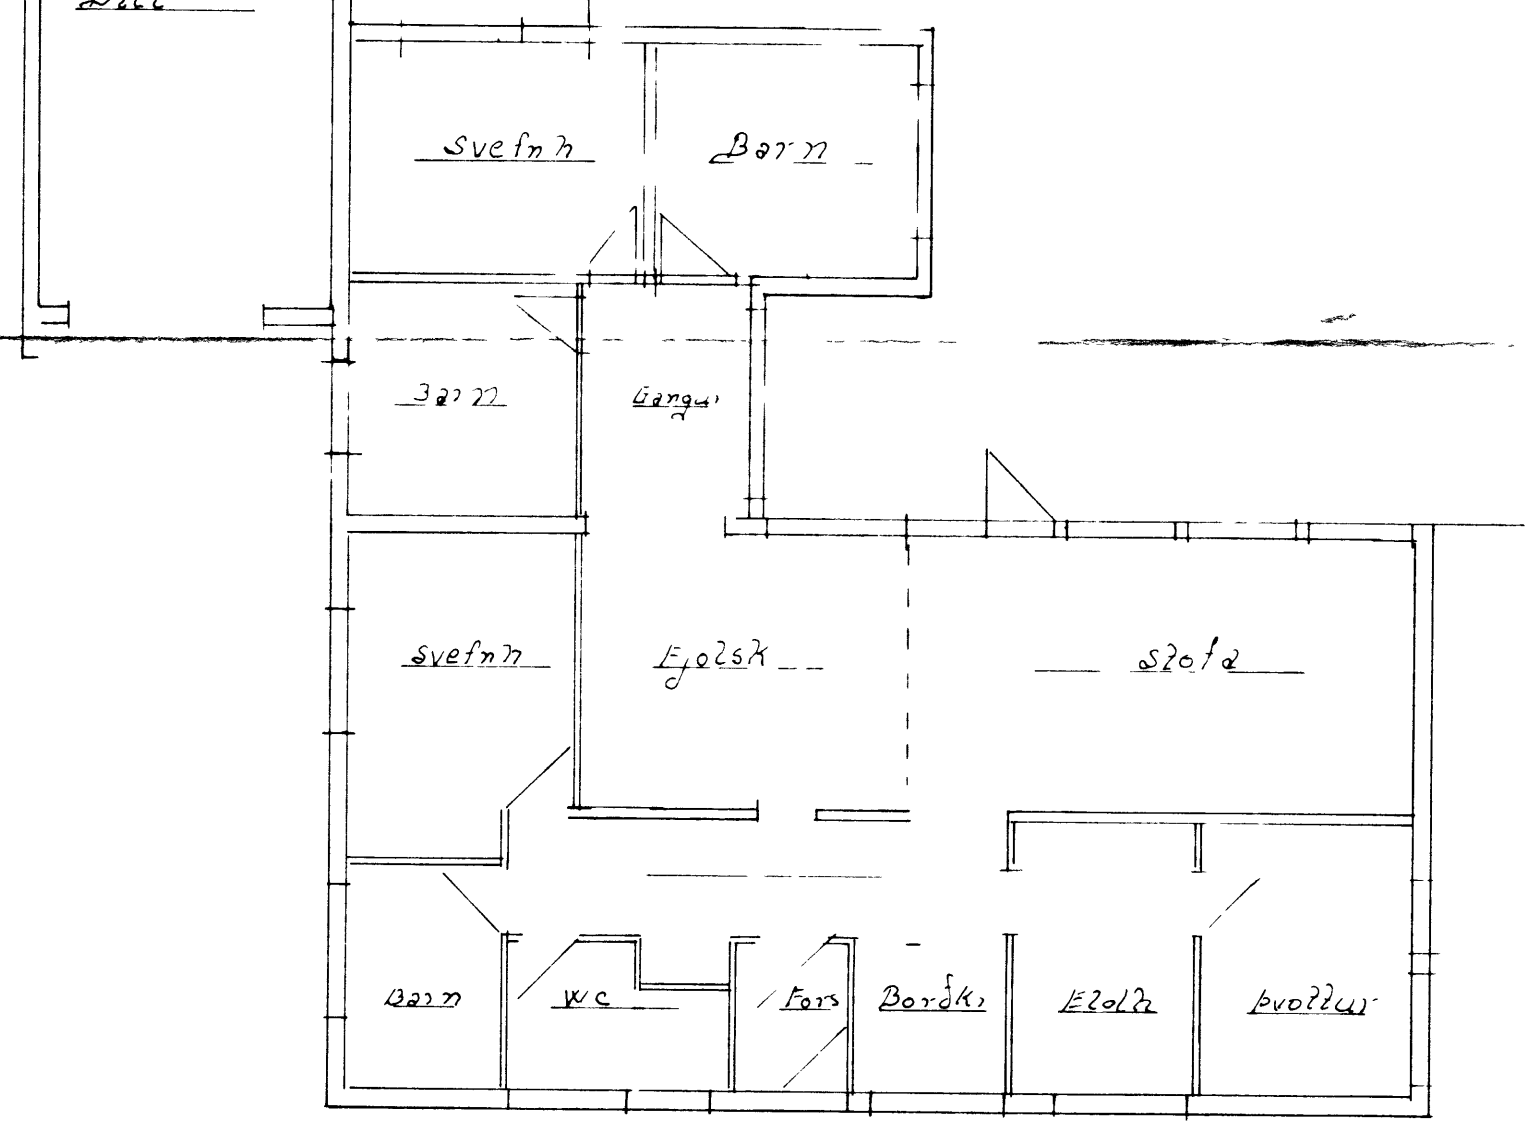
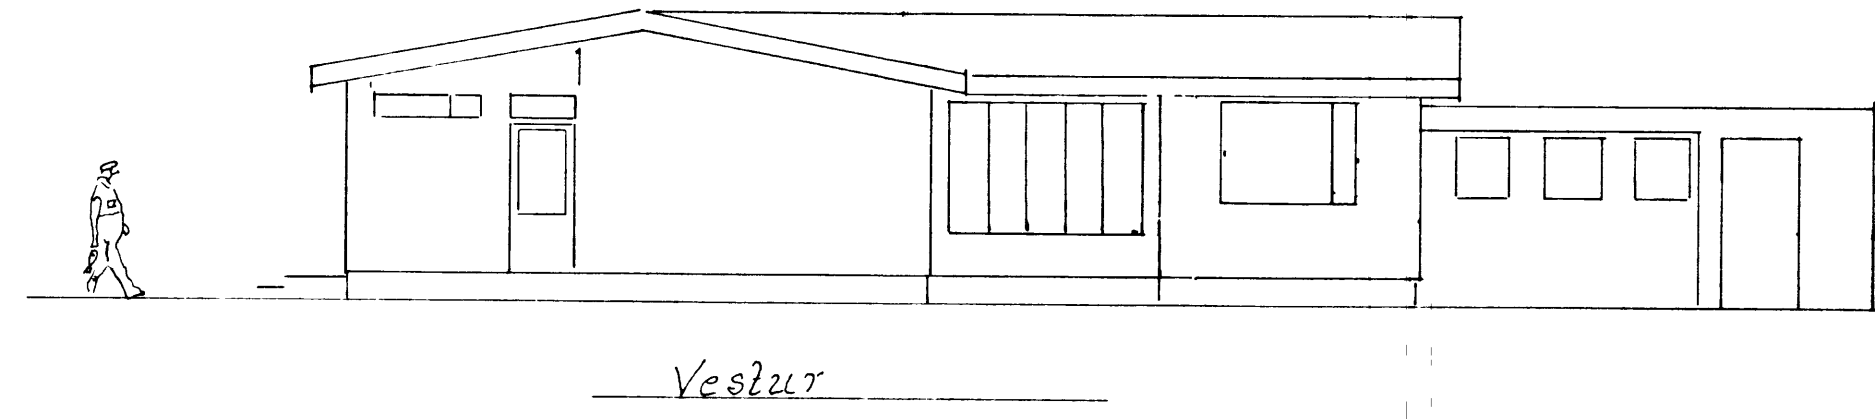


SAMPYKKT Í BYGGINGANEFND
 16.4.83
 BYGGINGARULLTRÁÐIN Í VESTMANNAEYJUM
 Jóni Kristjánsson

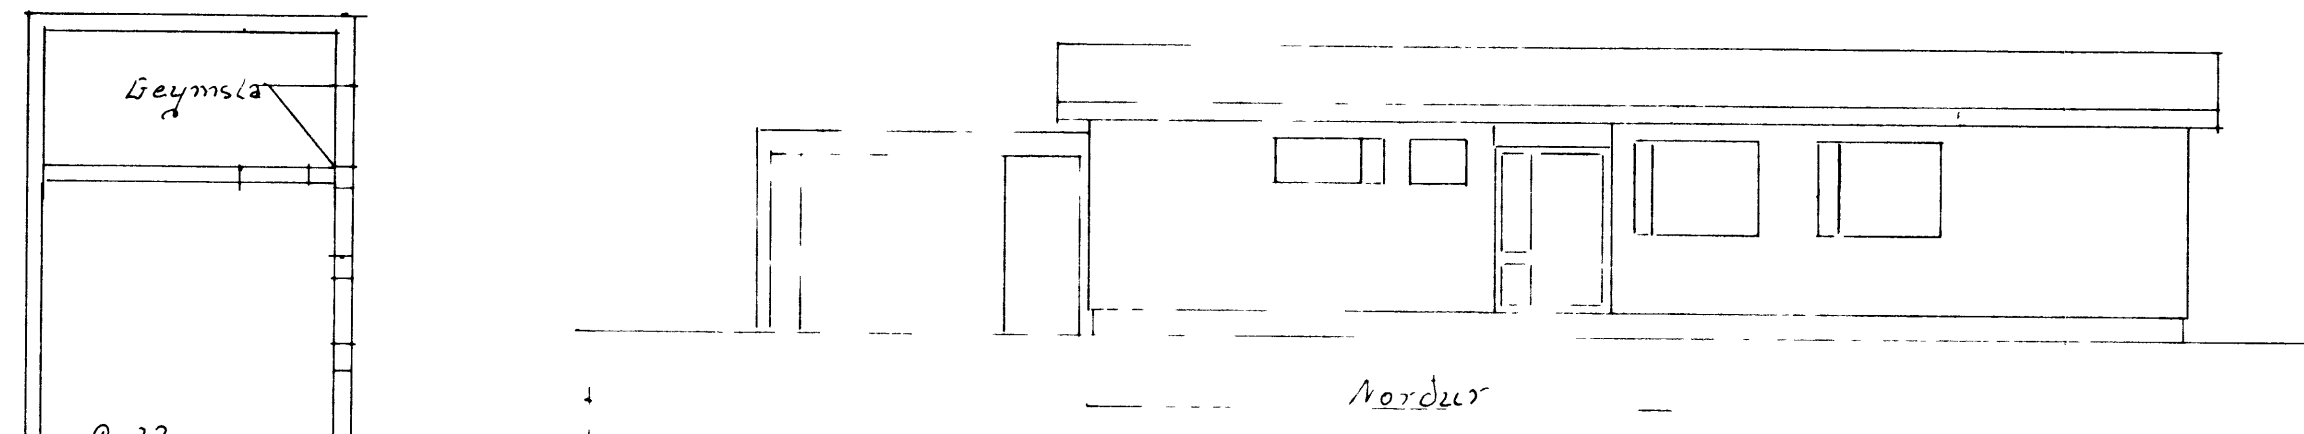

	Hraunlún 43 Vm
	bláð no 1
1:100	Viðbygging
	gruðhúsmynni og útlit
	samt skurð
1:2000	Afslodumynd
	Sjá málsetu nngar á
	bláð no 2 gruðhúsmynni
1:50	Sperruleikning á
	sérteikningu viðbyggingar
	Teiknað 28.12.83
	Váðgeir Jónsson