

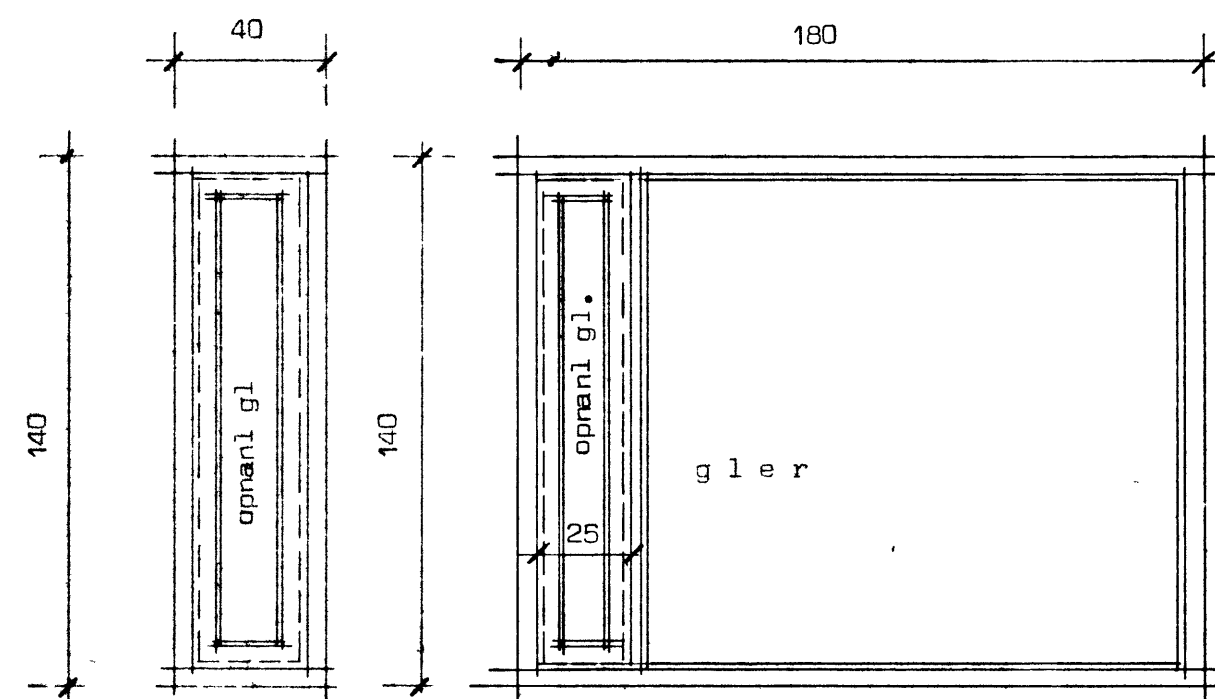
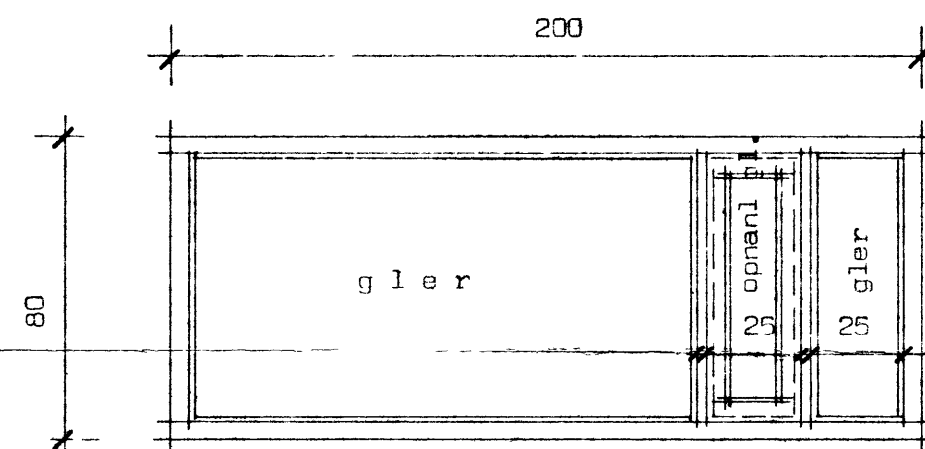
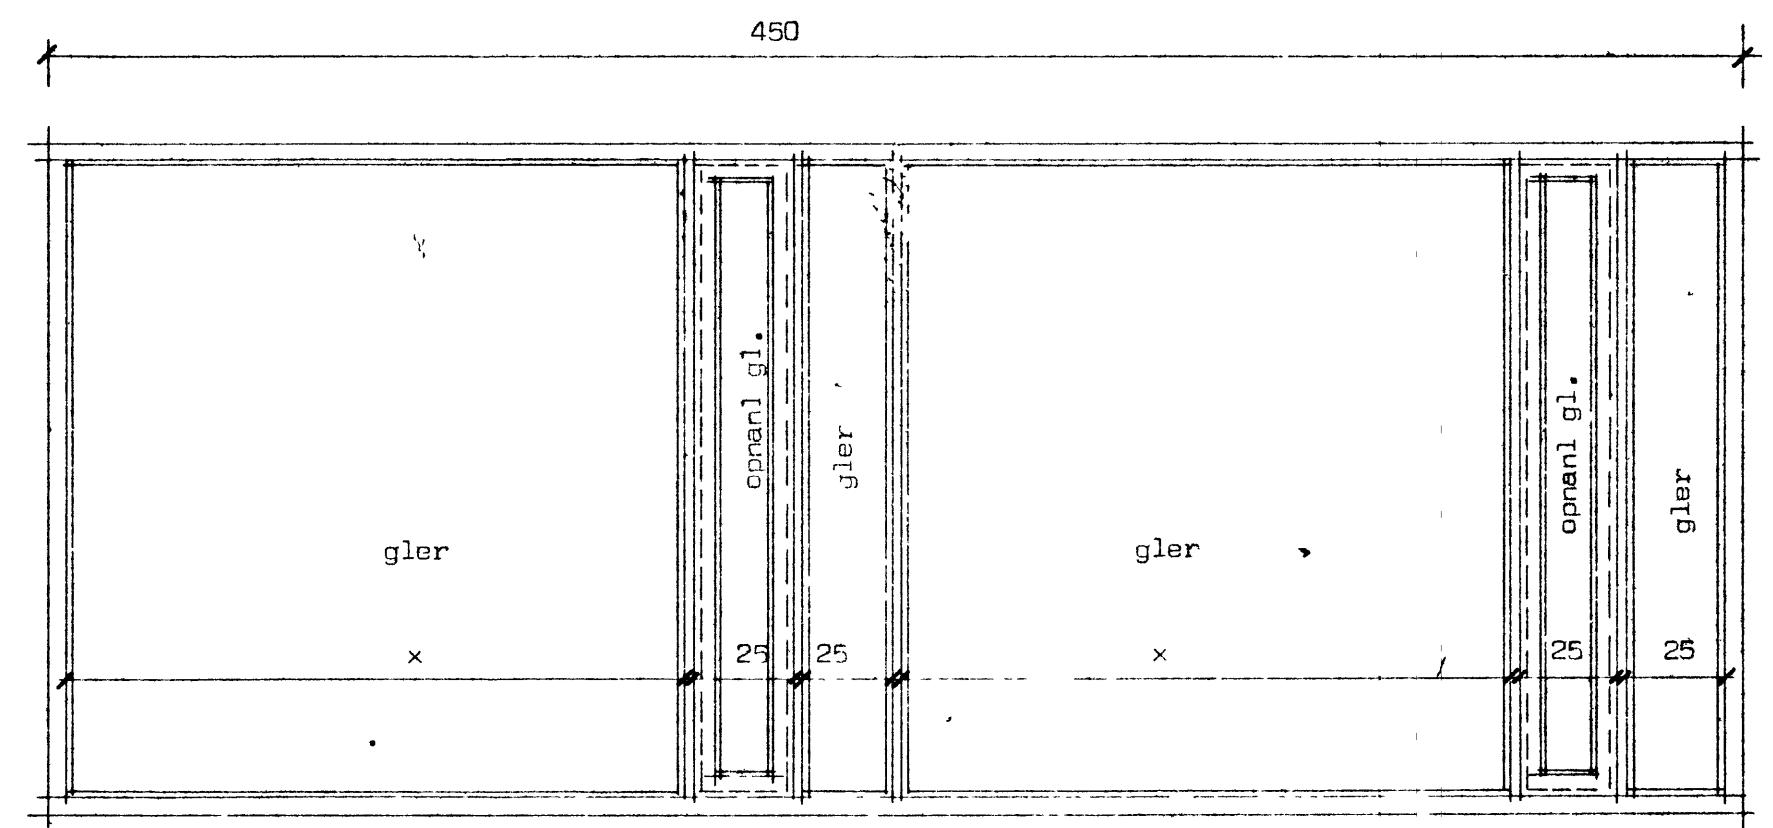
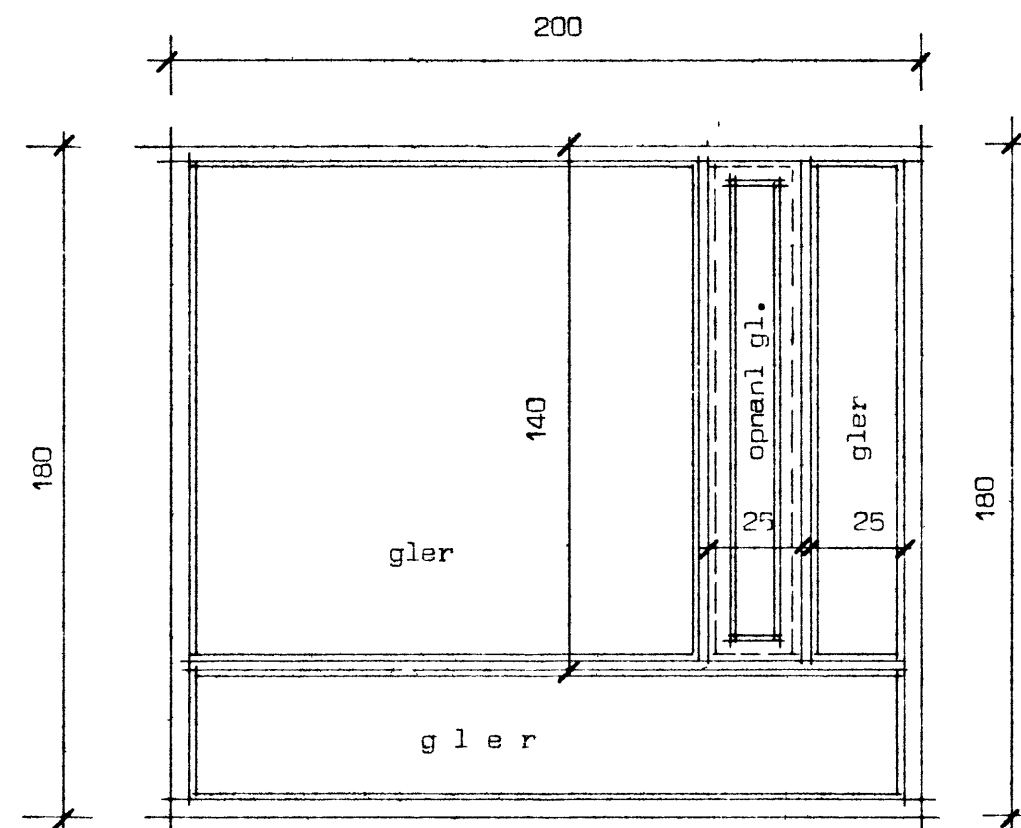


HRAUNTÚN 42. Vestmannaeyjum.

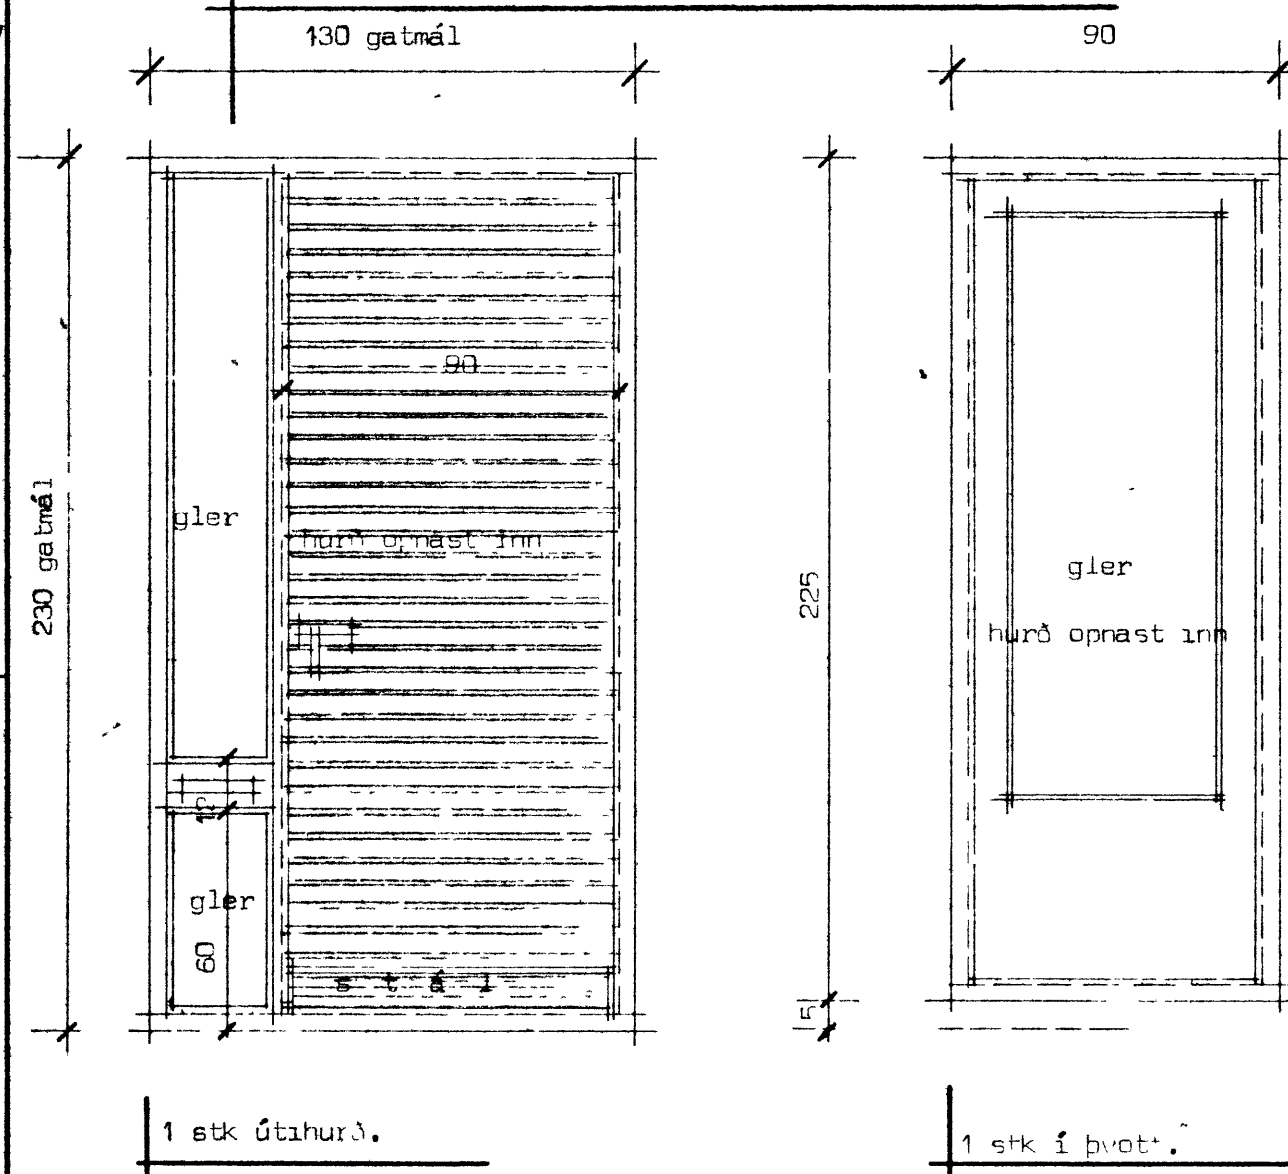

5 stk þar af 3 opnarl. 7 stk í herb og eldhús.

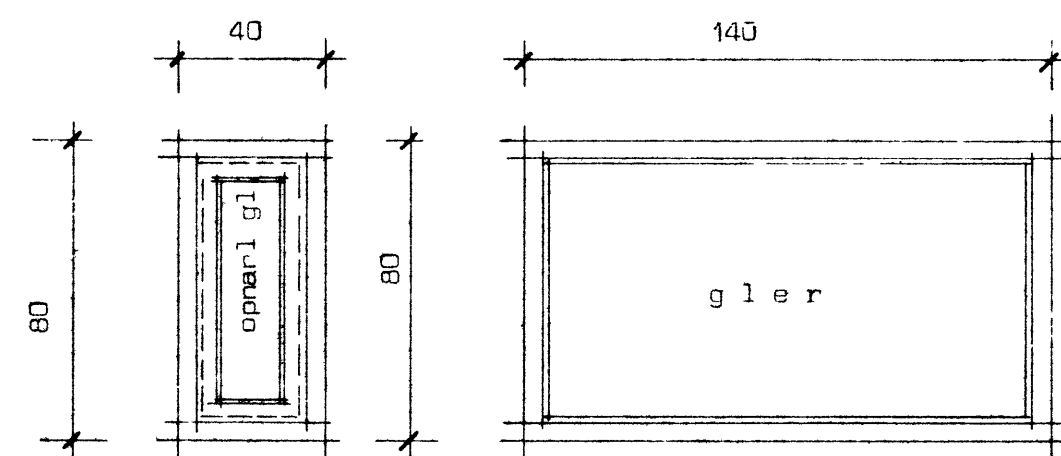

1 stk í bílg.

1 stk í bílg.

Ath. Heildarmál af hurðum sem settar eru í á eftir takist á staðnum.
 Í gluggum sé valin fura eða oregonpine.
 Opnanlegir gluggar eru topphengdir.
 Gluggar séu fúavardir frá verkstæði.

HÚSNÆÐISTEIGNISTOFAN S.F.

SUÐURLANDSBRAUT 20 SIMI 86810

DAGSETNING 1975

MÆLIKVARÐI 1:20

BREYTING

Signature

VERK. NR. 17 2000