HRAUNTÚN 42. Vestmannaeyjum.

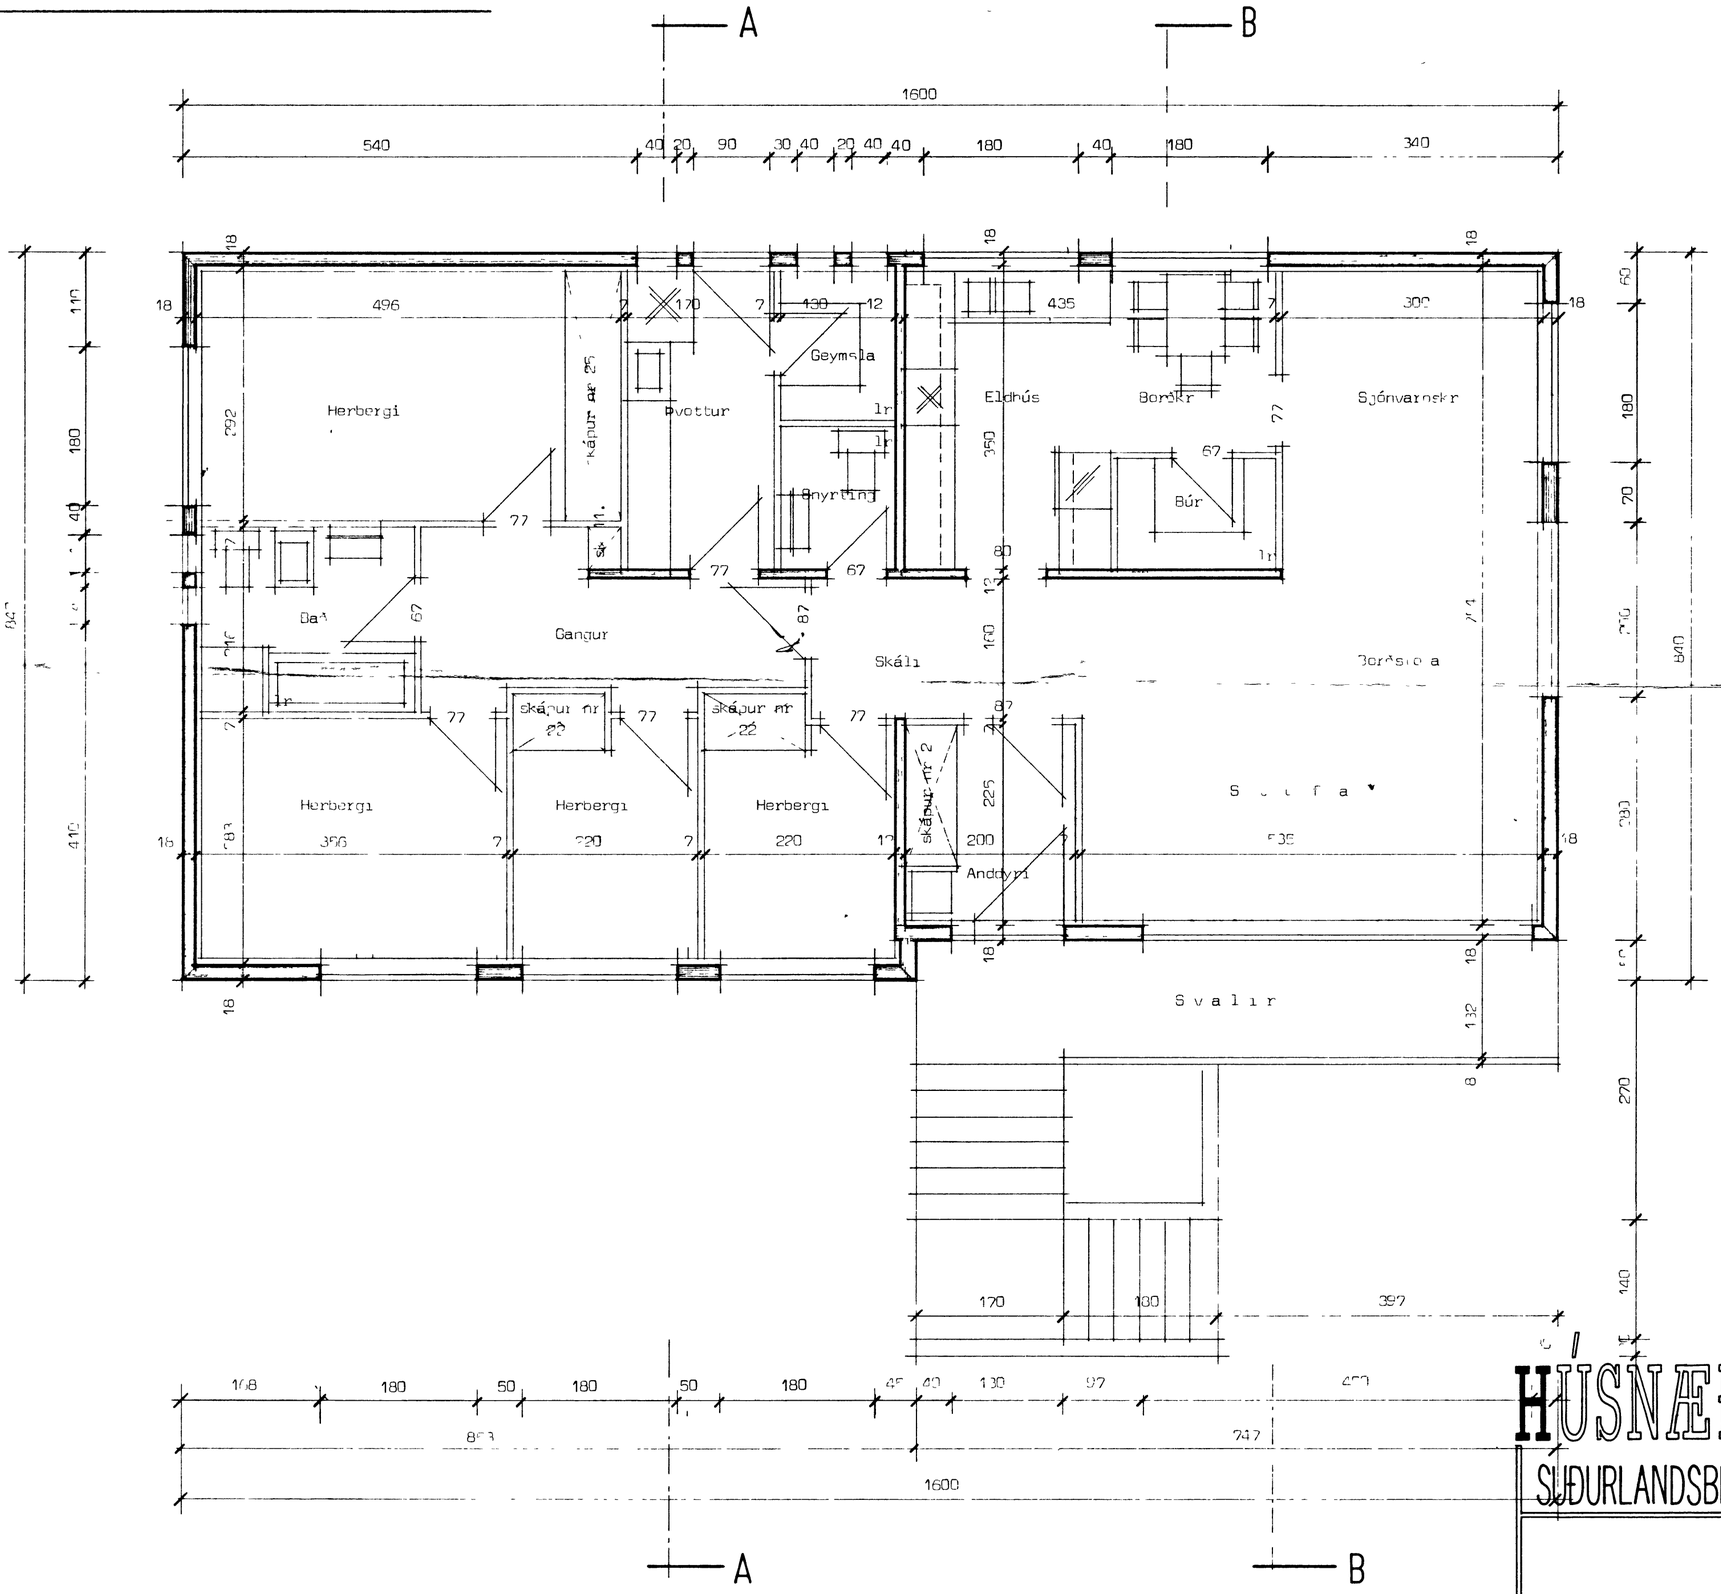

HÚSNÆÐISTEIKNISTOFAN S.F.

SUÐURLANDSBRAUT 20 SÍMI 86810

DAGSETNING	1975
MÆLIKVARÐI	1:50
BREYTING	

Sigurður Guðmundsson

VERK NR. HT 8003