



# HRAUNTÚN 41.

VESTMANNAEYJUM.

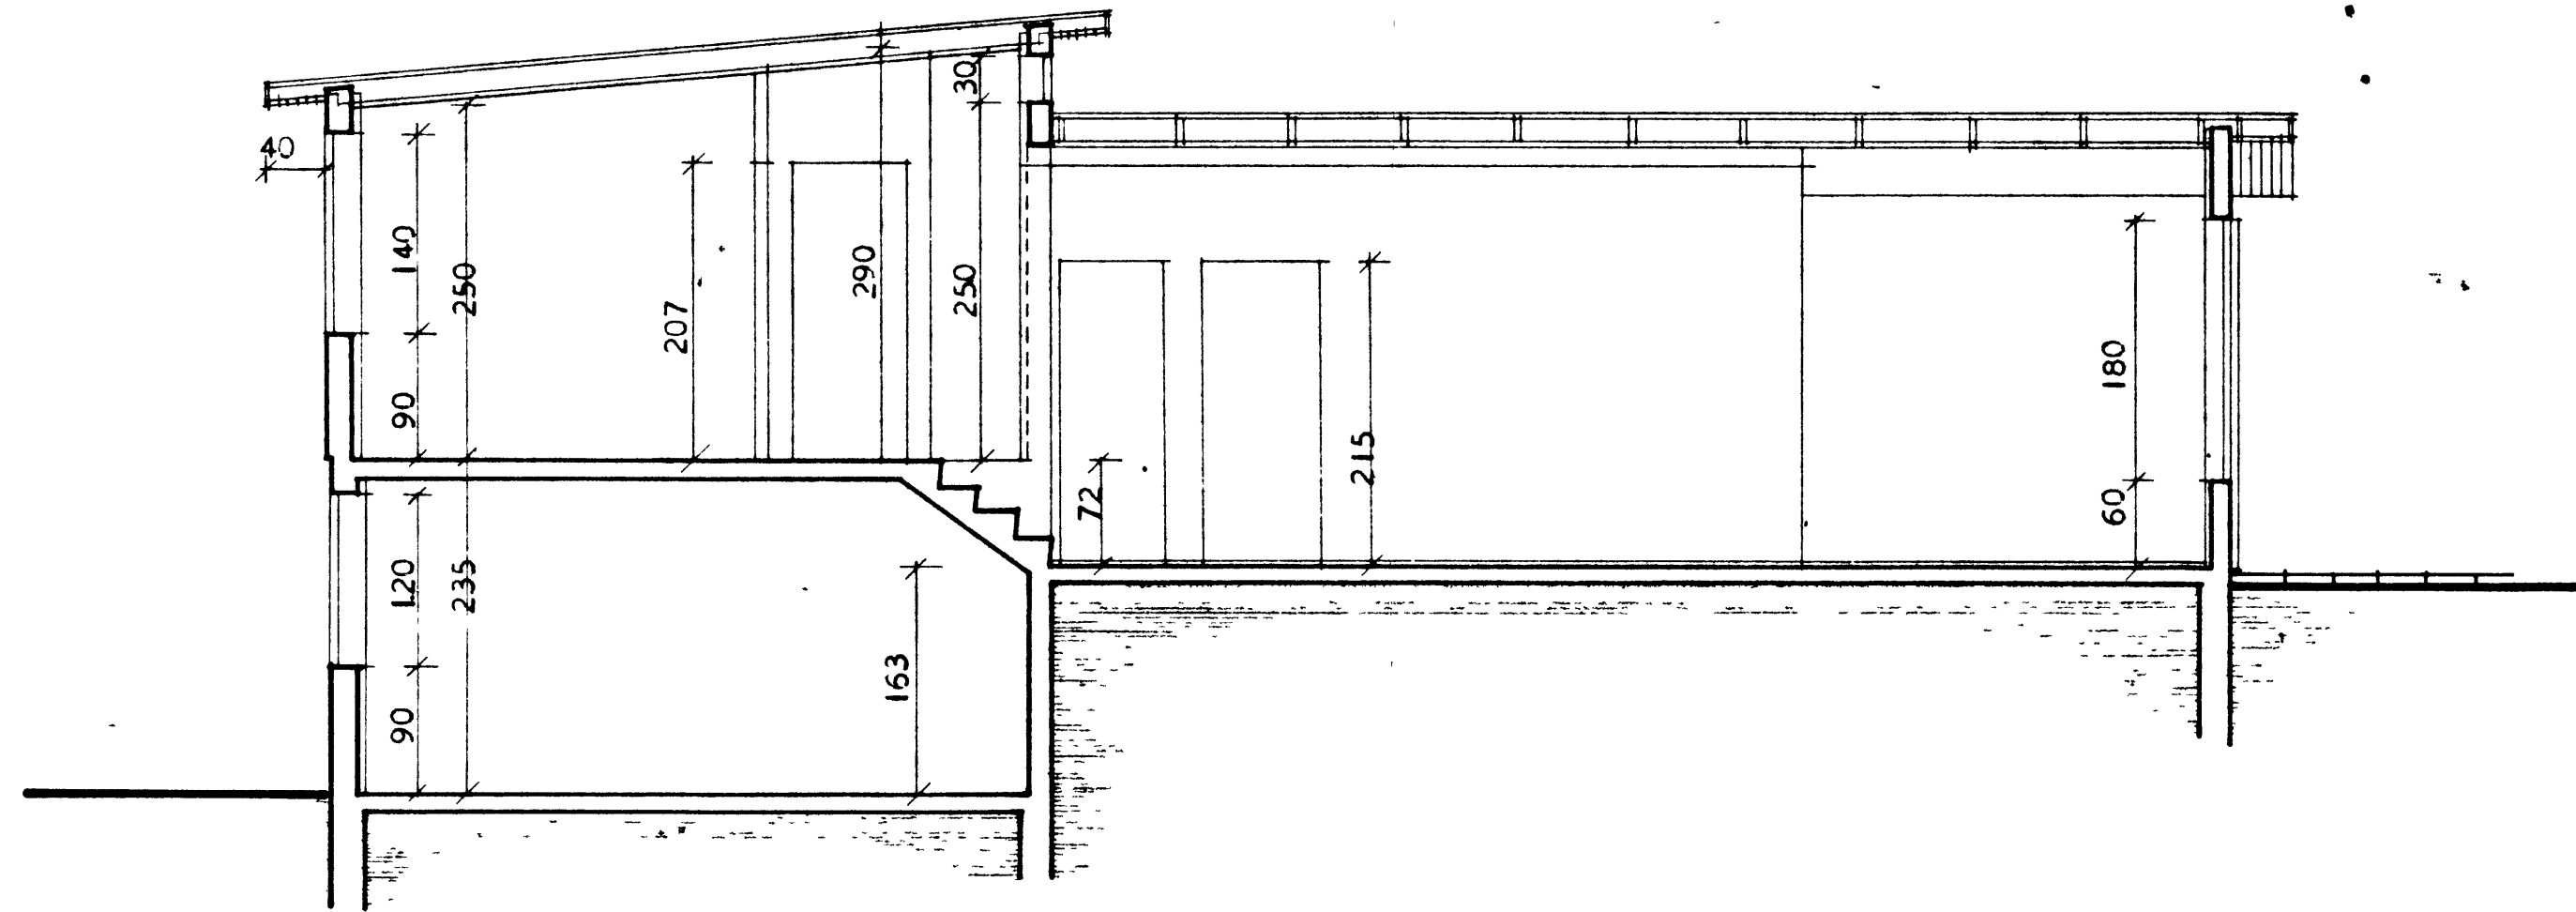

SNEIÐING B - B

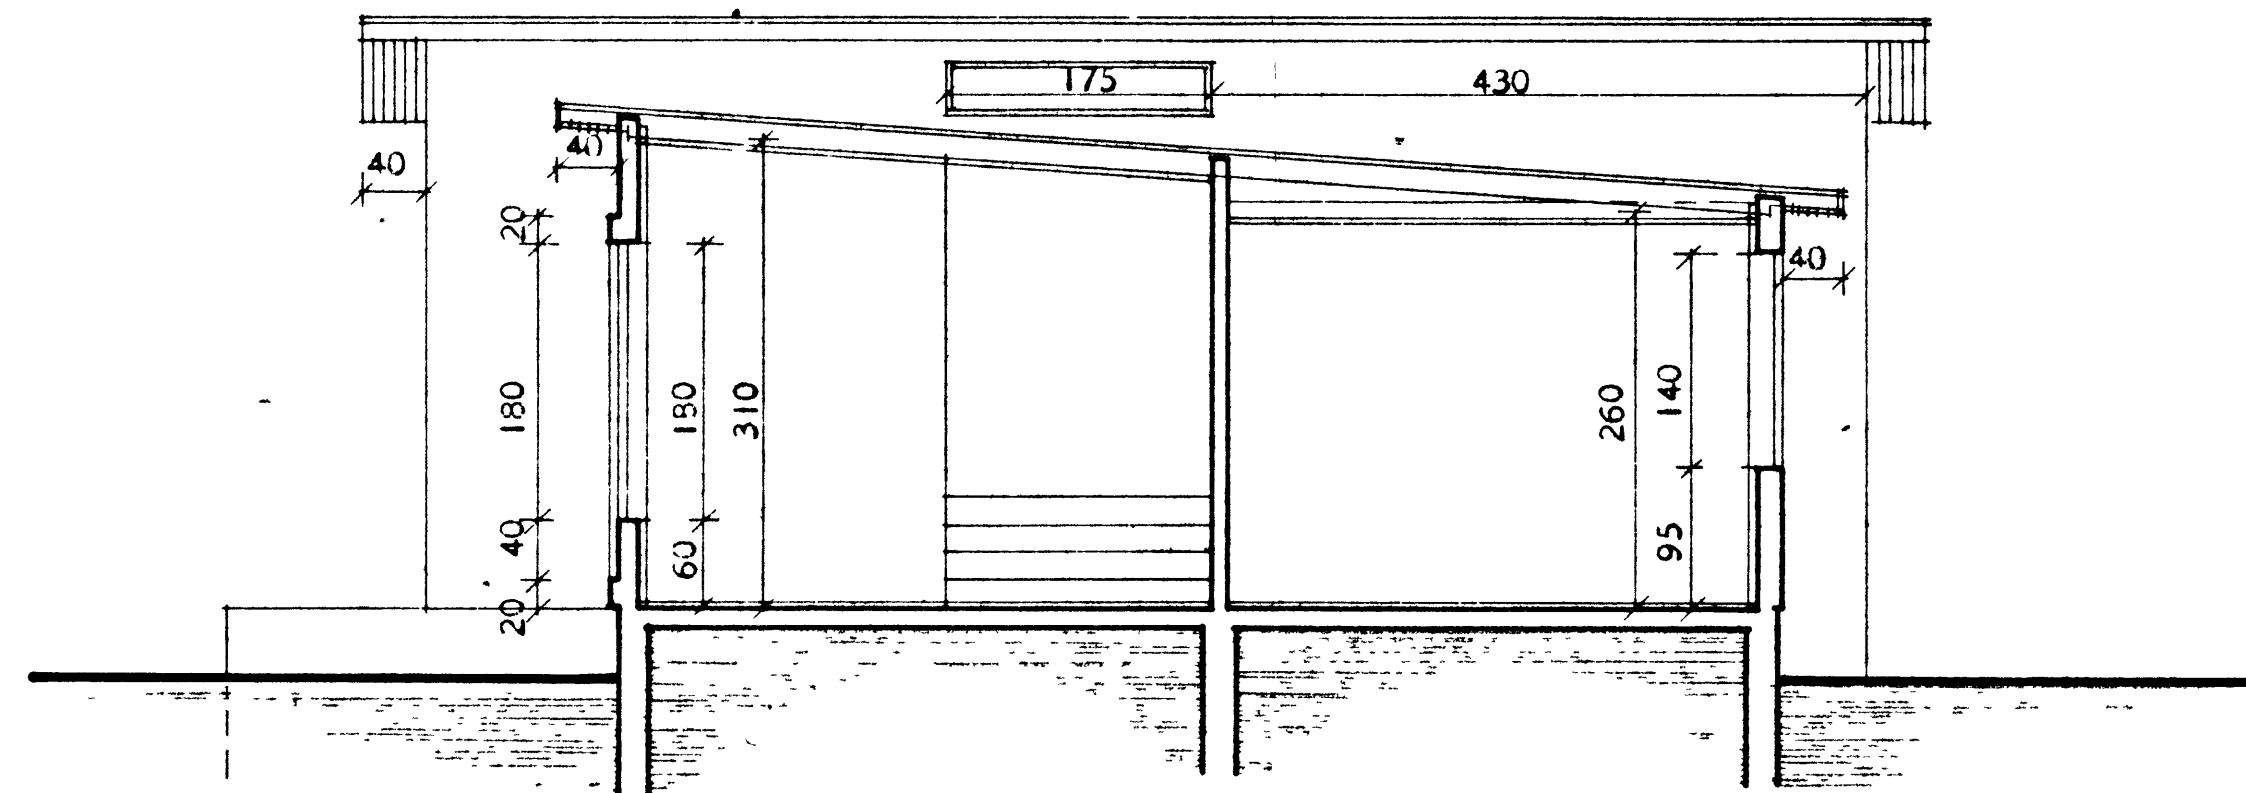

SNEIÐING A - A

ATH.

FYRIRHUGAÐ ER AÐ HITA HÚSIÐ UPP MEÐ REFORKU.

HÚSNÆÐISMÁLASTOFNUN RÍKISINS	
SNEIÐINGAR	EINBYLISH
MÁL 1:50	VERK NR. 88·A
	BLAÐ NR. 5
	FEBR. 1960

*Handwritten signature*