



Sigurður Þorsteinsson
BYGGINGARFULLTÖNNI VESTMANNNAEYJUM

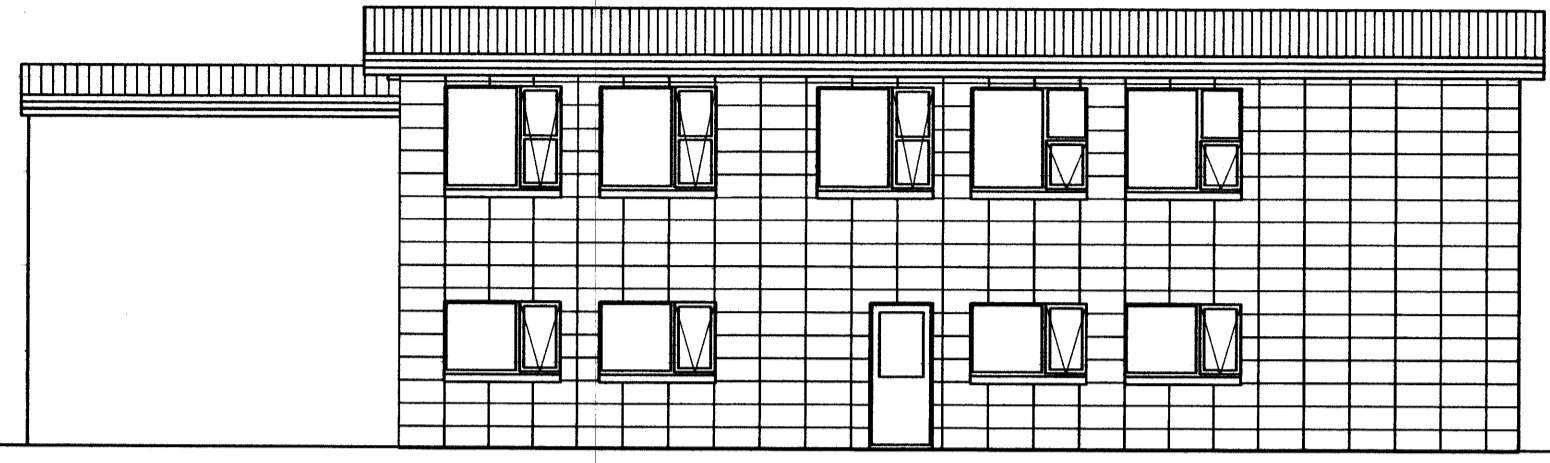


VESTURHLID




AUSURHLID

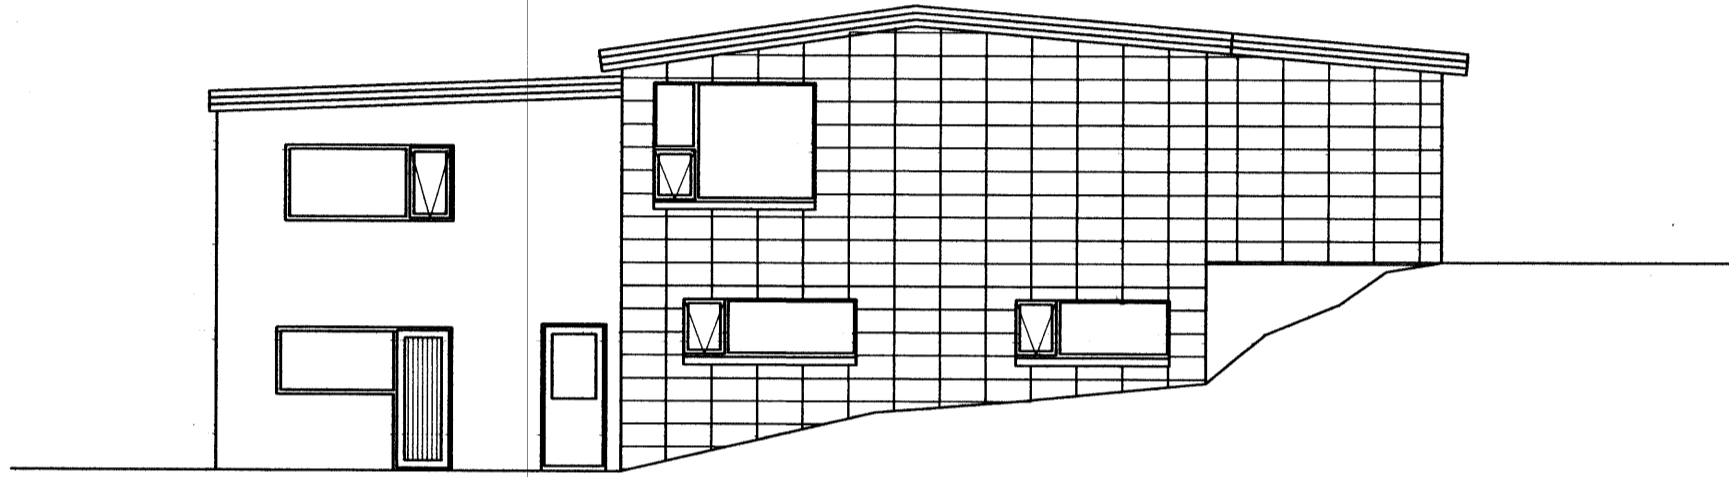



SUÐURHLID

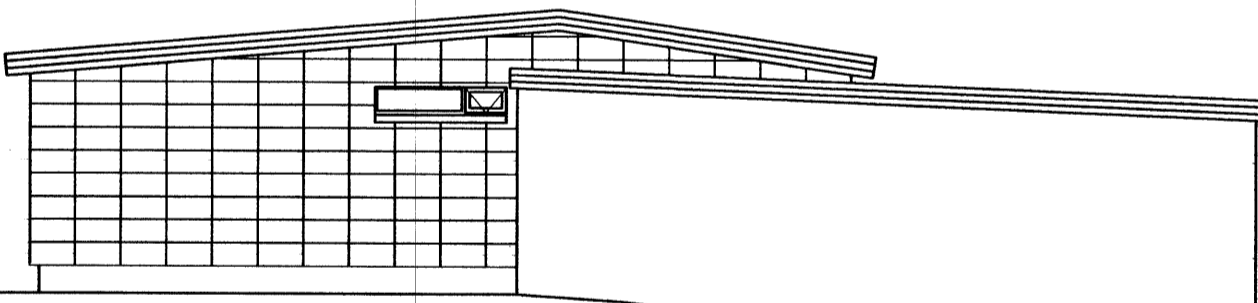

NORÐURHLID

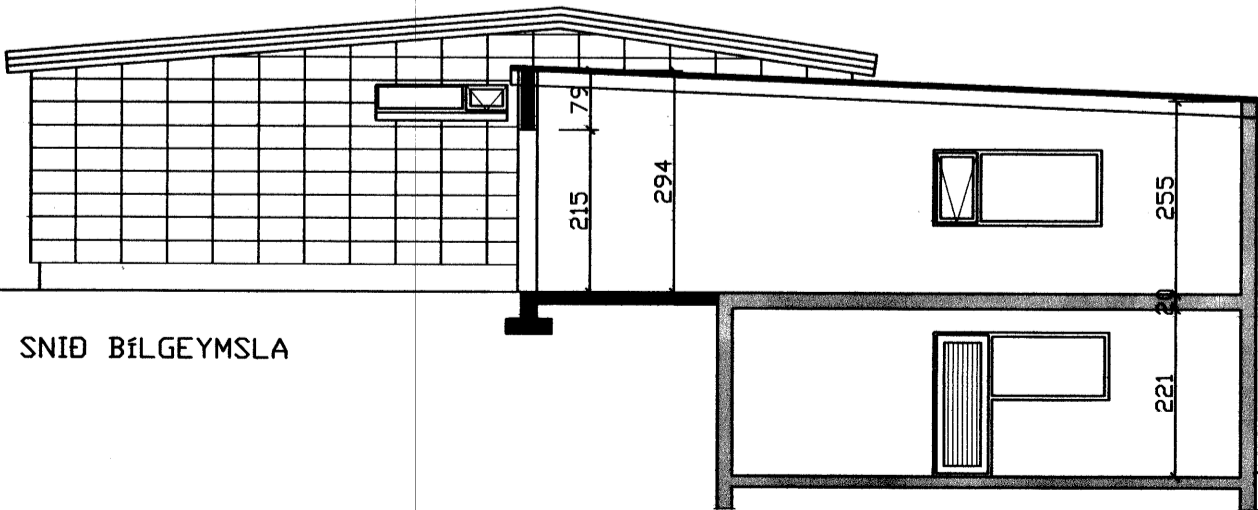

SNID BILGEYMSLA

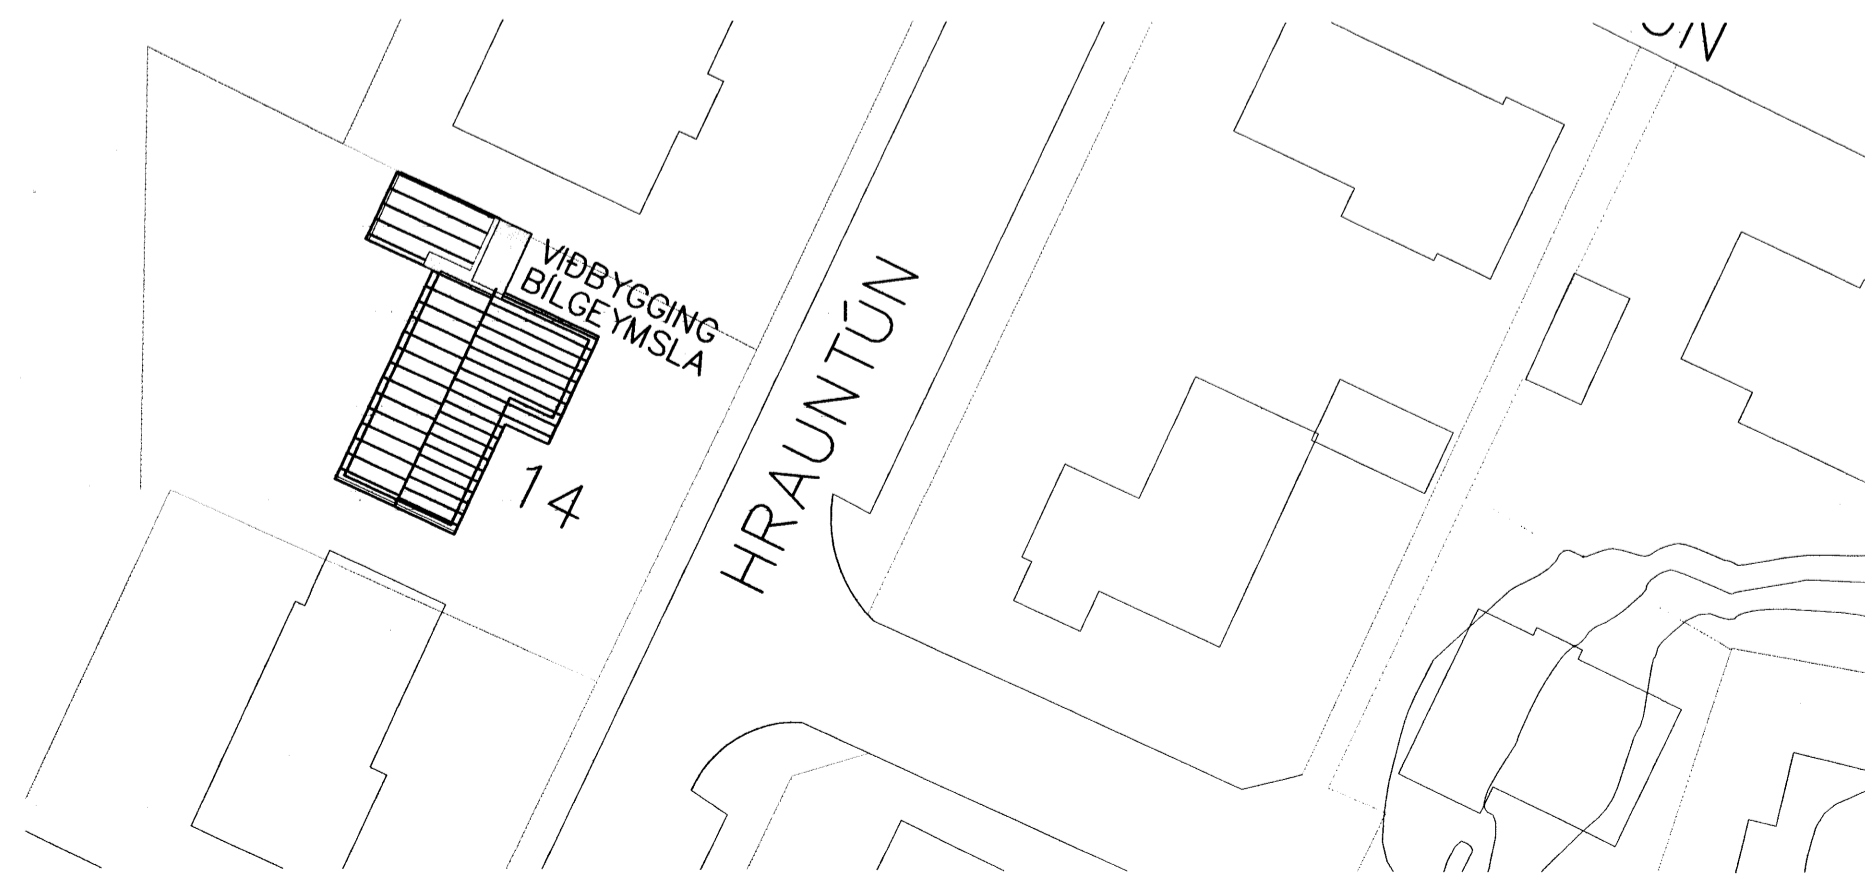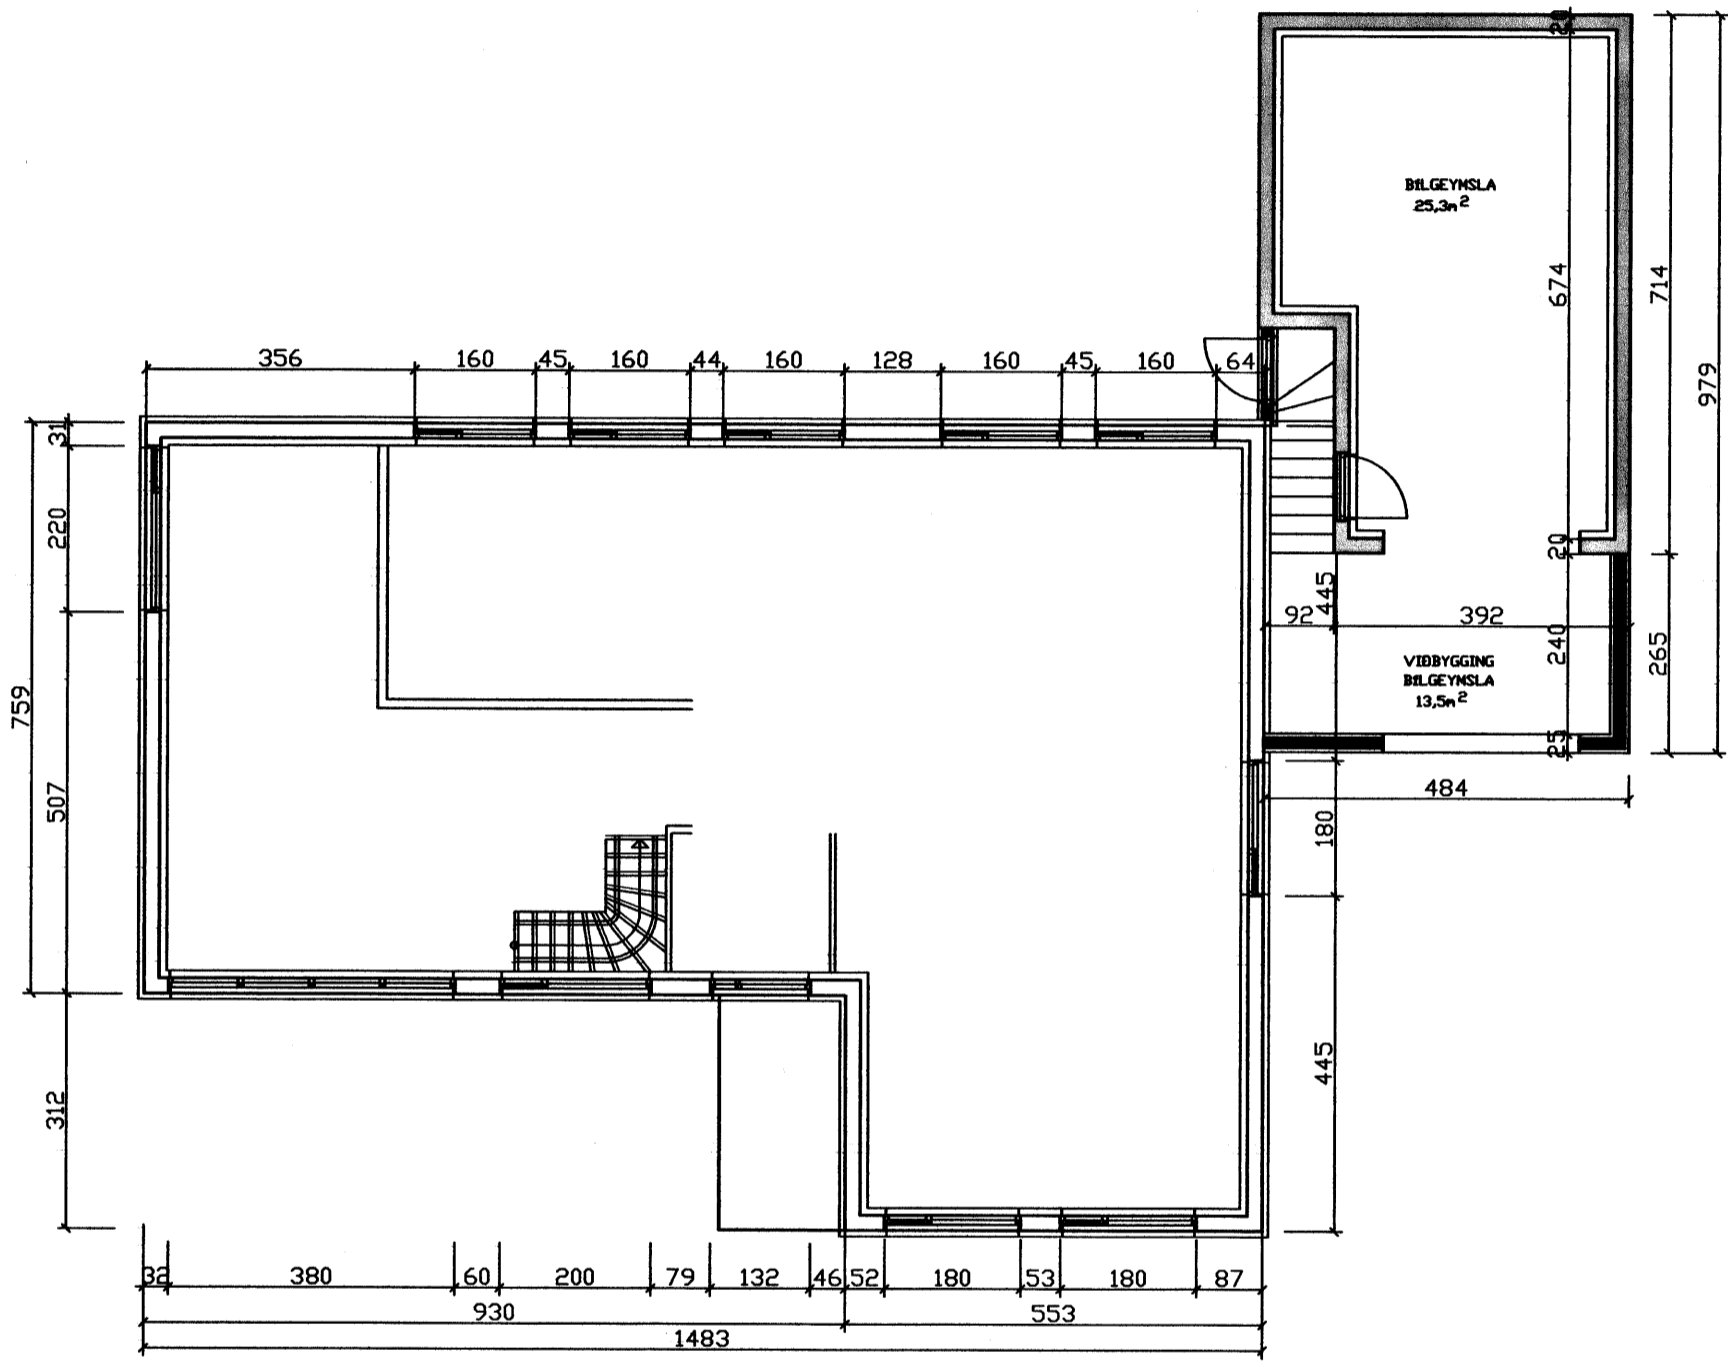

NR	DAGS.	BREYTING
A		
B		
C		
D		
E		
F		
G		
H		

SKÝRINGAR

BYGGINGARLÖSING

ALMENNT
-STEINSTEYPT EINBILSHOS MED LETTU ÞAKI.
BÆTILINGAR
-BYGGT ER VID BILSKOR MED
EINANGRUNARMOTUM MED LETTU -ÞAKI
SÖKKLAR
-STEYPTIR OG JARNBENTIR
-50mm EINANGRUN
-ÞJÖPPUÐ FYLING

PLATA
-150mm JARNBENT ST. JARNSTEYPA

DTVEGGIR
-JARNBENT STEINSTEYPA
-EINANGRUNARM. FRÆ. VÆXING 25*50*25 I VIÐB.
-POSSAD AD UTAN MED SMOR I VIÐBYGGINGU
-POSSAD AD INNAW MED GIFSI I VIÐBYGGINGU

ÞAK
-SPERRUR 50X225 MED 500mm c/c MILLIBILI
-ÞAKJARN
-ÞAKPAPP
-ÞORÐAKLÆDNING 25*13C
-GLERULL 150mm/200mm STEINULL VIÐBYGGINGU
-RAKAVARNALAG
-RAF MAGNSGRIND 45*45 c/c 600mm
-SPANNARÞETUR 12m
-GIFSPLETUR I VIÐBYGGINGU

GLUGGAR
GAGNVARID MED TVÖFALDU GLERI

LEIÐNITAP VIÐBYGGING
-GOLFPLATA 0,3W/m² K
-DTVEGGIR 0,4W/m² K
-ÞAK 0,2W/m² K
-GLUGGAR 0,2W/m² K
-HURDIR 0,2W/m² K

REIKNINGSLEGT ALAG
-VINDALAG 150KG/M²
-SNJALAG 150KG/M²
-NOTALAG 200KG/M²

STÆRDIR BILGEYMSLU
HEITI NETTO BROTTÓ ROMMAL
ELDRI SKUR 25,3m² 31,3m²
VIÐBYGGING 13,5m² 16,5m²
SAMTALS 38,8m² 47,8m² 628,6m²

ADRAR STÆRDIR SJÁ MAÐAR I SKRANINGATÖFLU
LÖÐARSTÆRDIR

BRUNAVARNIR
E1-C560 HURDIR 60m². REYKÞETTAR
REYKSKYNJAFRI
BJÖRGUNARÖP

FASTEIGNANOMER
LANDNOMER
STADGREINIR

Teiknistofa PZ ehf
Ráðgjafarverkfræðipjónusta

Kirkjuveg 23 900 Vestmannaeyjum Sími 481-2711 Fax-481-3076
Heimasíða <http://www.teiknistofa.is> Netfang pz@teiknistofa.is

Verkefni
HRAUNTUN 14 VESTMANNNAEYJUM
BILGEYMSLA VIÐBYGGING

Verkefni
GRUNNMYND, SNID, ÚTLIT OG
AFSTÖÐUMYND

Dags.	Hannað	Verk.nr	Mælikvarði
MARS 07	SP	0319	1/100 1/500
Yfirfarið	Teiknað	Teikn.nr	Breyting
	EA	102	

Samþykkt