




SUBURHLID

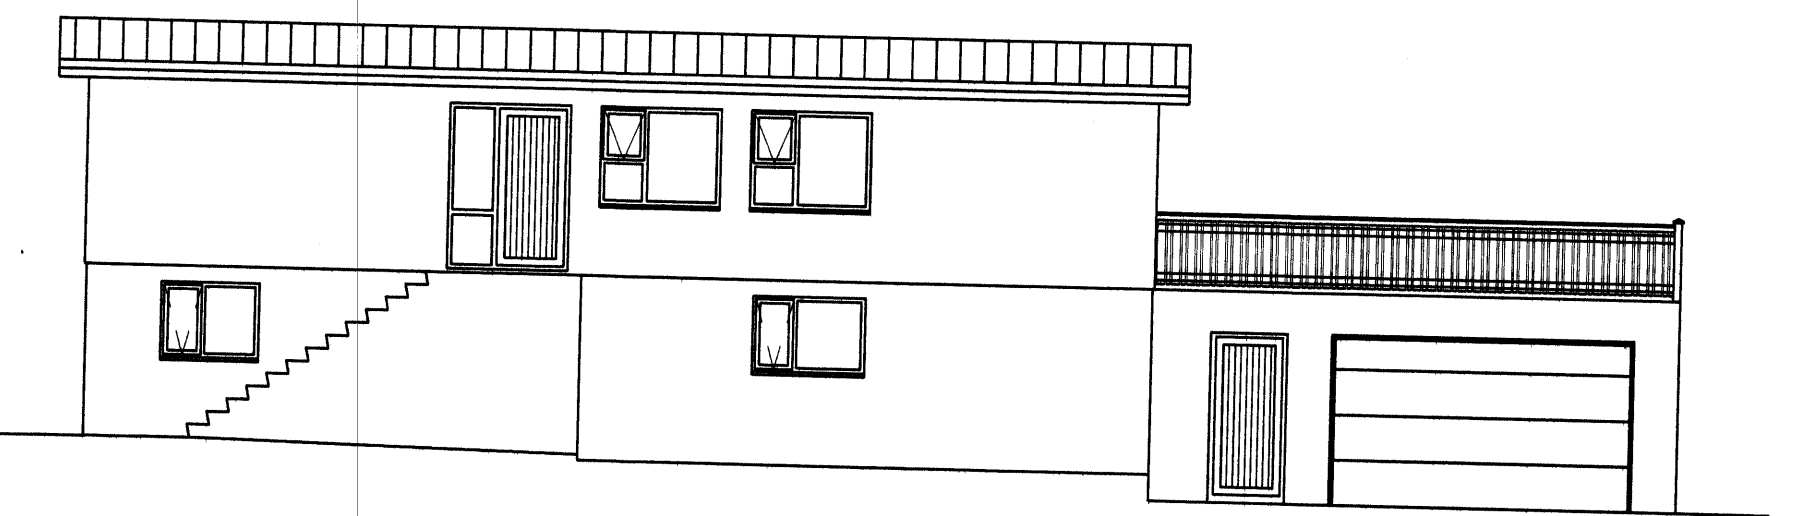


NORDURHLID

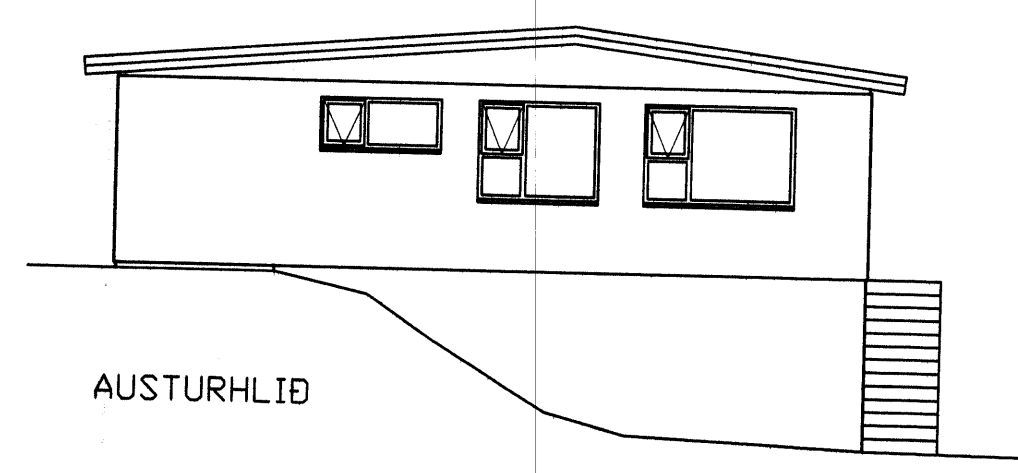


AUSTURHLID

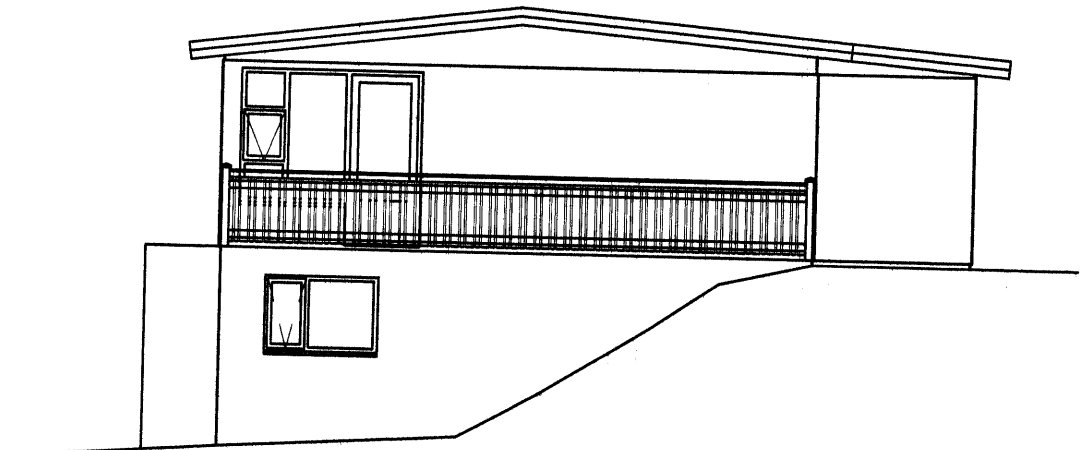


VESTURHLID

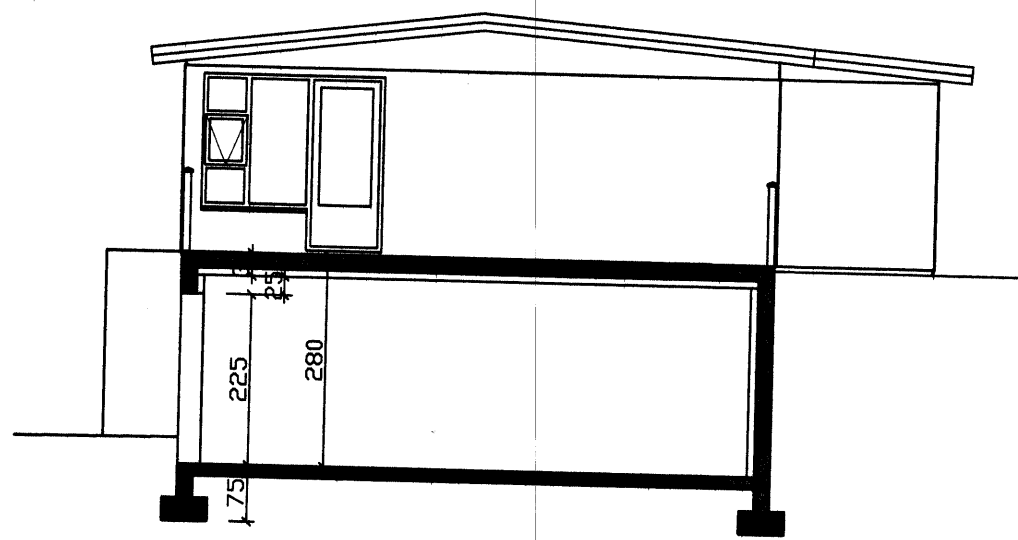



SNID f BILSKUR

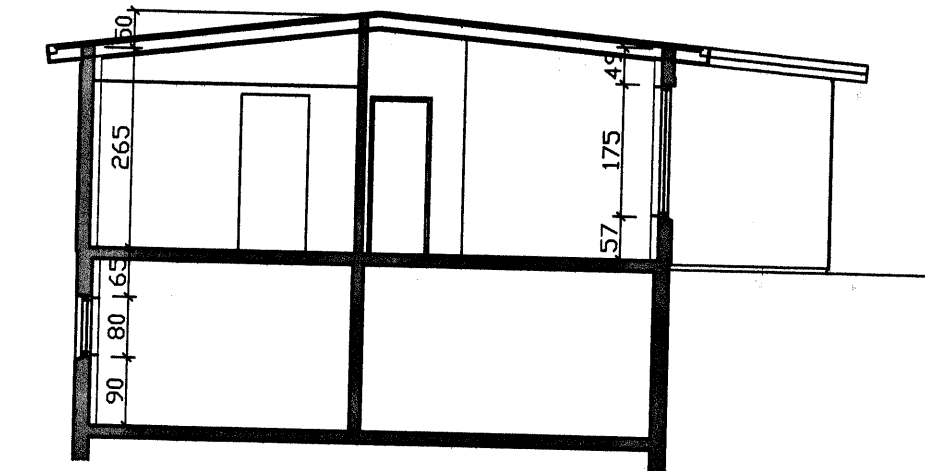



SNID A-A

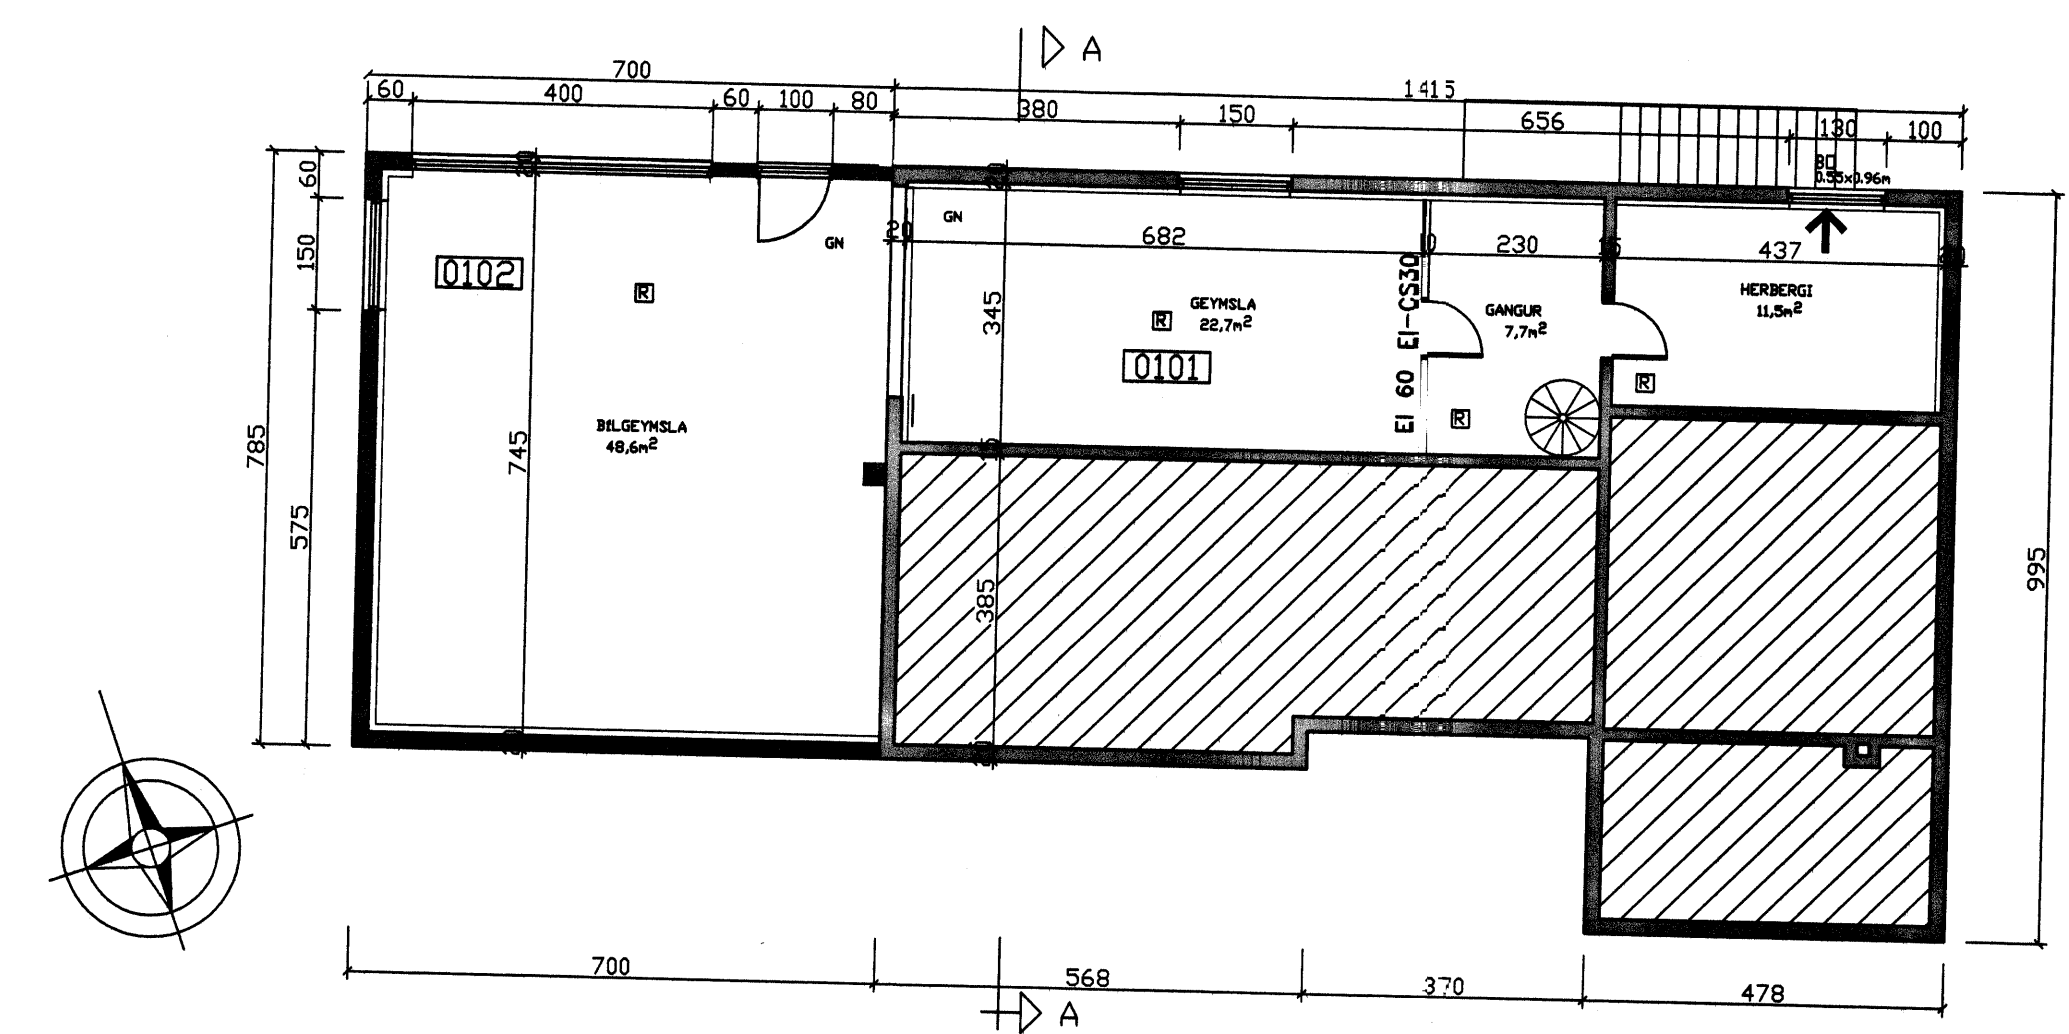

GRUNNMYND KJALLARI

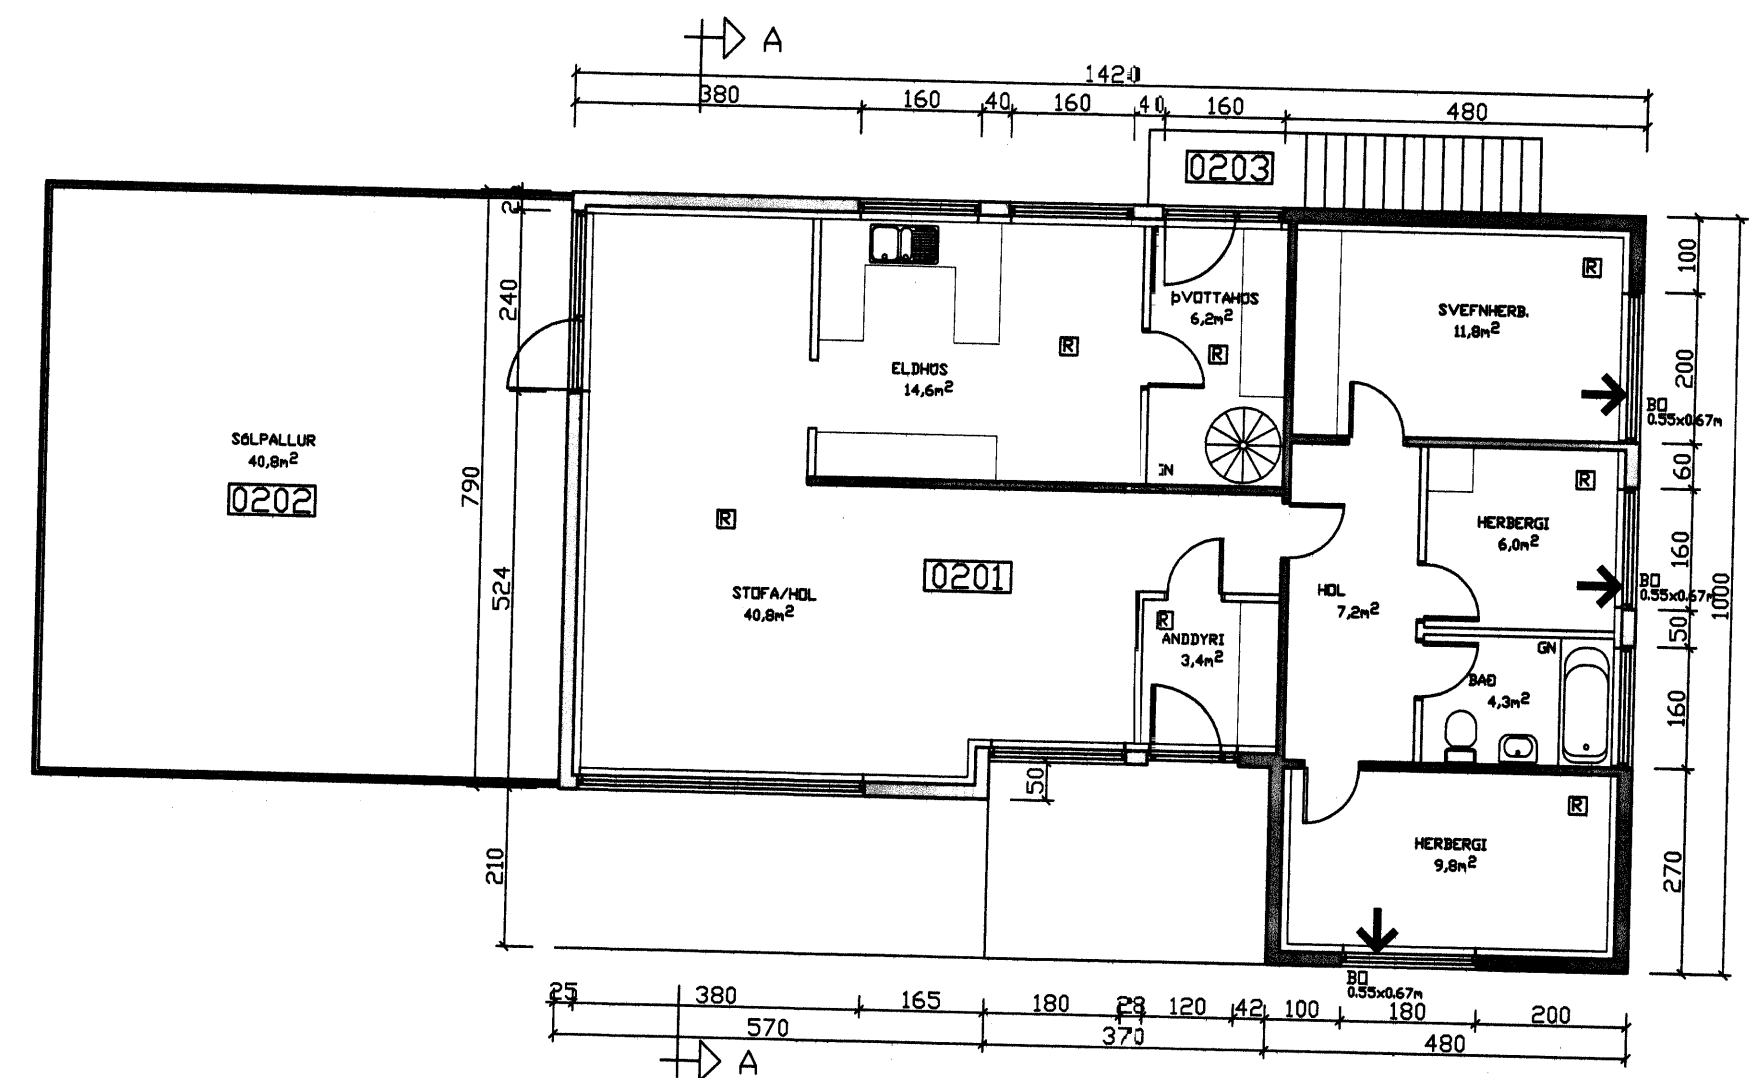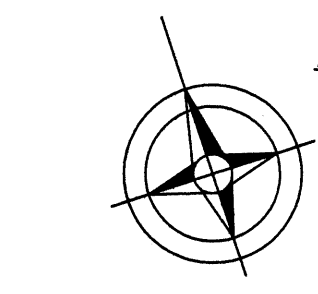

GRUNNMYND HED

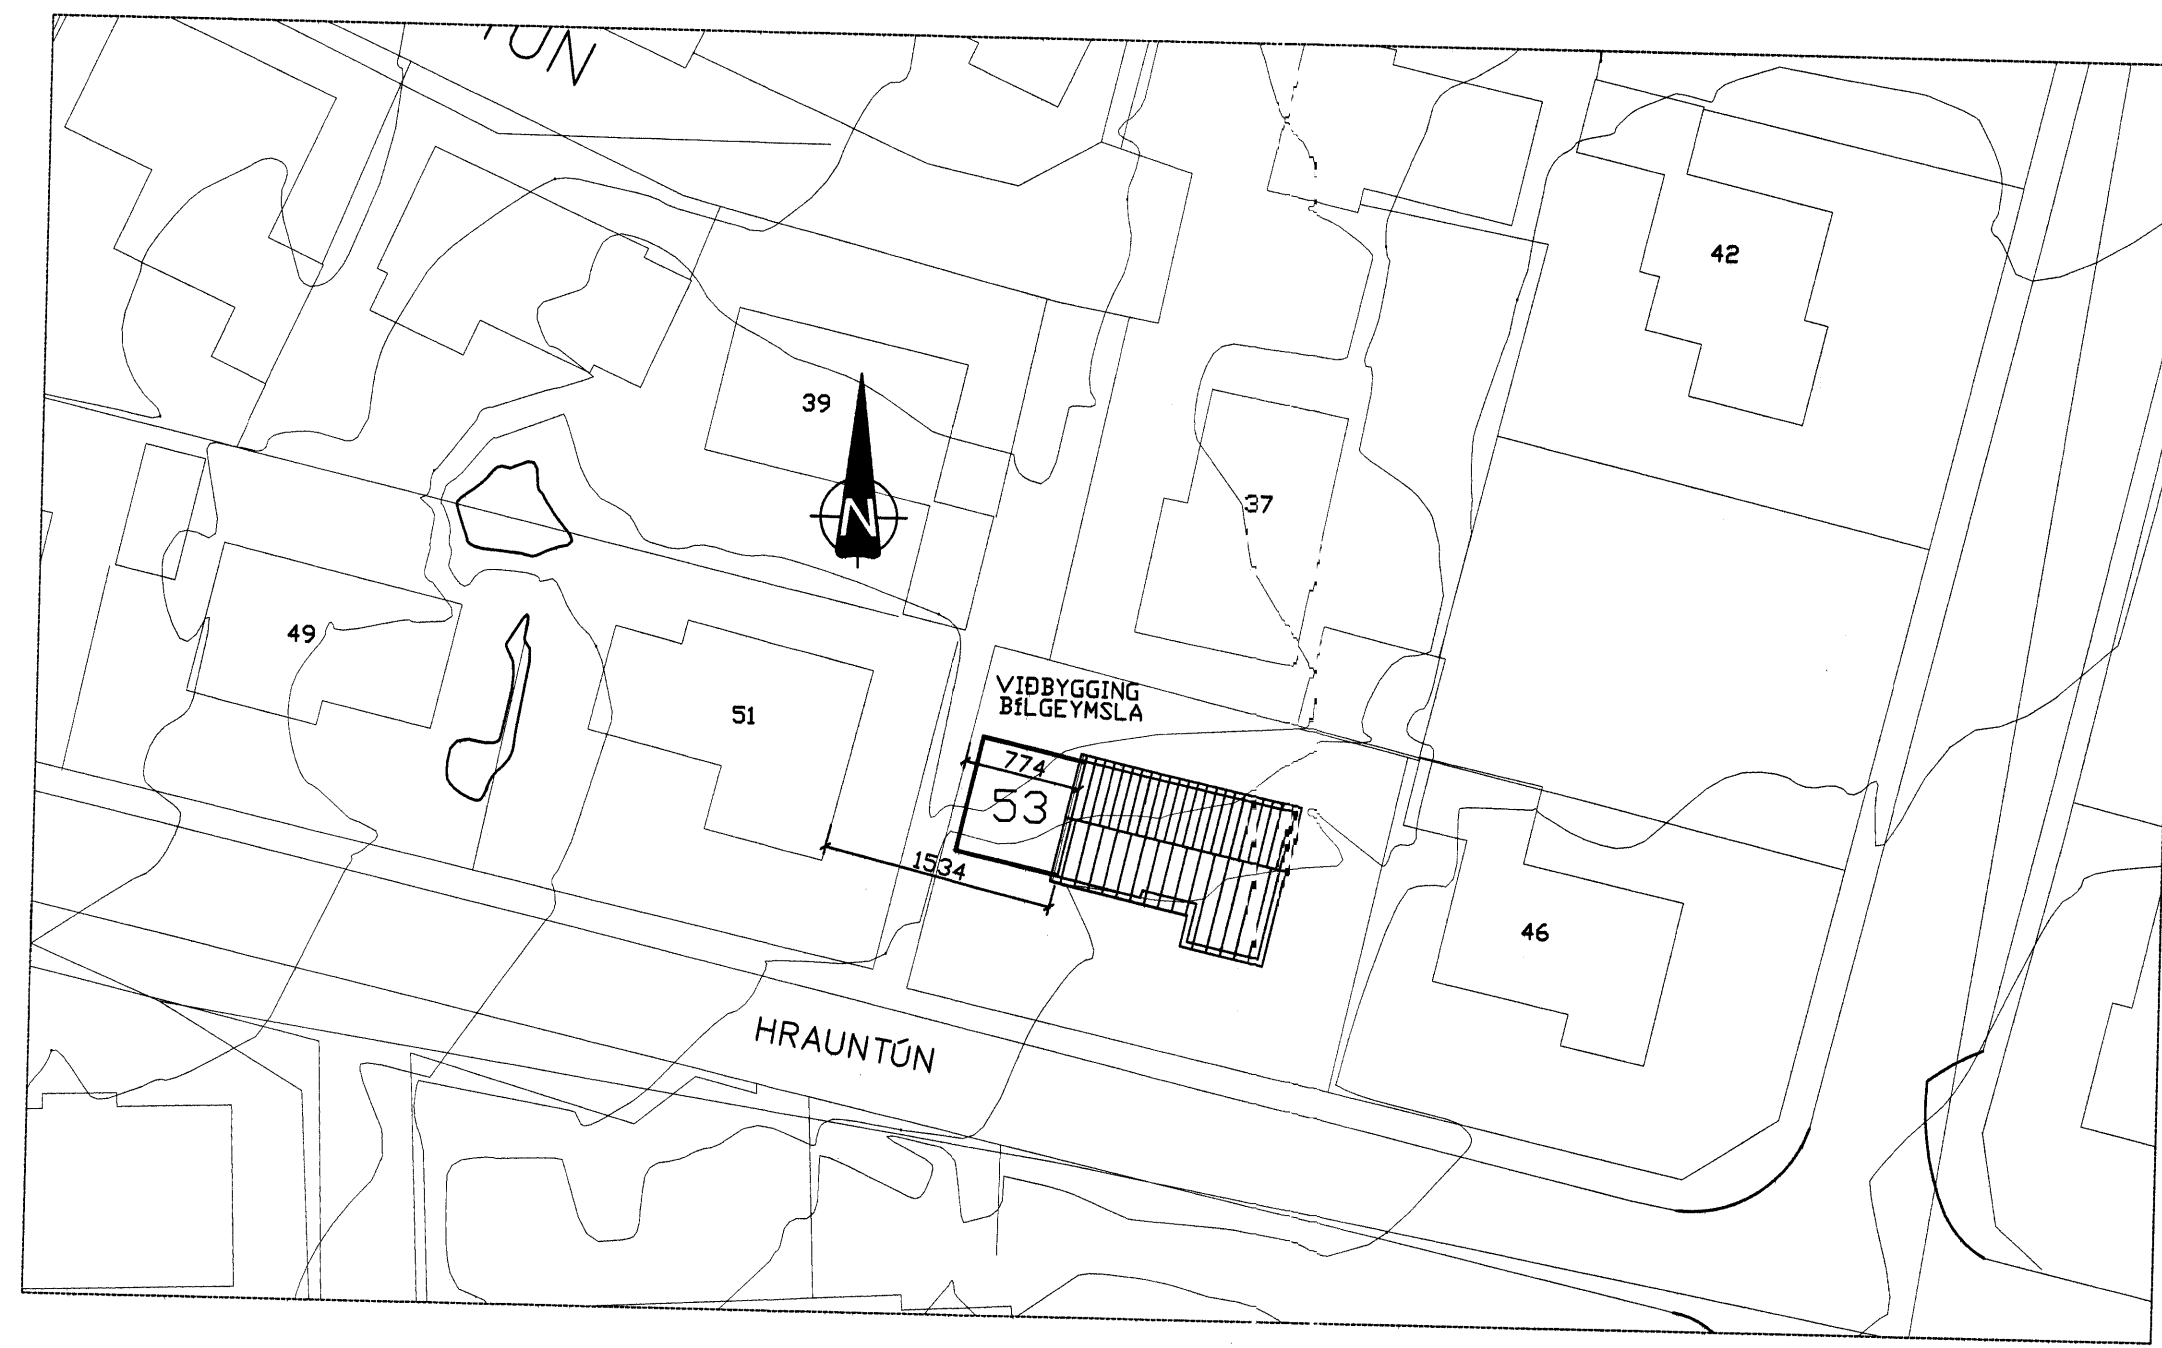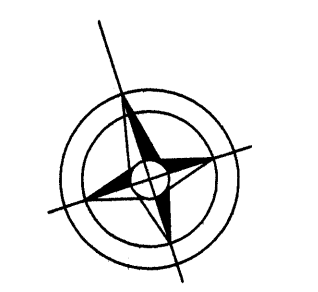

SAMÞYKKT AF BYGGINGARFULLTRÚA

9 MAI 2007

*Signature*  
BYGGINGARFULLTRÚA VESTMANNNAEYJUM

NR	DAGS.	BREYTING
A	A	BÍLSKURSHURUM BREYTT
B		
C		
D		
E		
F		
G		
H		

**SKÝRINGAR**

**BILSKUR**  
UNDIRSTÖÐUR: JÄRNBENT STEINSTEYPA 2' PLAST EINANGRUN AÐ INNAN  
PLATA Á JÖRÐU: JÄRNBENT STEINSTEYPA 2' PLAST EINANGRUN YFIRBÖRD SLÍFUB.

**ÚTVEGGIR:** 20cm JÄRNBENT STEINSTEYPA EINANGRADAR AÐ INNAN MEÐ 3" PLASTI, PUSSADAR OG MÁLAÐIR SLÉTT MÖT AÐ UTAN HÖLUFYLLTIR ÞOKAÞUSSAÐIR, MÁLAÐIR Í SAMAN LIT OG HÖSÍÐ.

**GLUGGAR/ÚTIH:** ÞRÝSTIFUAVARIN FURA OG TUVFALLT EINANGRUNARGLER BÍLSKURSHURD RAFDRIFIN

**ÞAK:** 20cm JÄRNBENT STEINSTEYPA EINANGRADAR AÐ INNAN MEÐ 3" PLASTI, PUSSAD OG MÁLAÐIR SLÉTT MÖT AÐ UTAN HÖLUFYLLTIR ÞOKAÞUSSAÐIR,

**STÆRÐIR:** BRUTTÓ M2 NETTÓ M2 M3

NOVERANDU HÖS			
NEDRI HÆÐ	50,9	41,9	122,1
EFRI HÆÐ	120,4	104,1	349,1
SAMTALS STÆRÐIR	171,3	146,0	471,2
BÍLGEYMSLA			
VIÐBYGGING	54,9	48,6	148,2
SAMTALS STÆRÐIR	225,2	194,6	619,4

**Teiknistofa PZ ehf** **Ráðgjafarverkefniþjónusta**

Kirkjuvegi 23 900 Vestmannaeyjum Sími 481-2711 Fax-481-3076  
Heimasíða <http://www.teiknistofa.is> Netfang [pz@teiknistofa.is](mailto:pz@teiknistofa.is)

**Verkheiti**  
HRAUNTUN 53 VESTMANNNAEYJUM VIÐBYGGING BÍLGEYMSLA OG SALERN

**Verkefni**  
GRUNNMYNDIR, SNID, ÚTLIT OG AFSTÖÐUMYND

Dags.	Hannað	Verk.nr	Mælikvarði
NÓV. 06	EA	0657	1:100 1:500
Yfirfarið	Teiknað	Teikn.nr	Breyting
	EA	101	

Sambykkt *Signature*  
Grafur Björnsson 67-270783-5423