
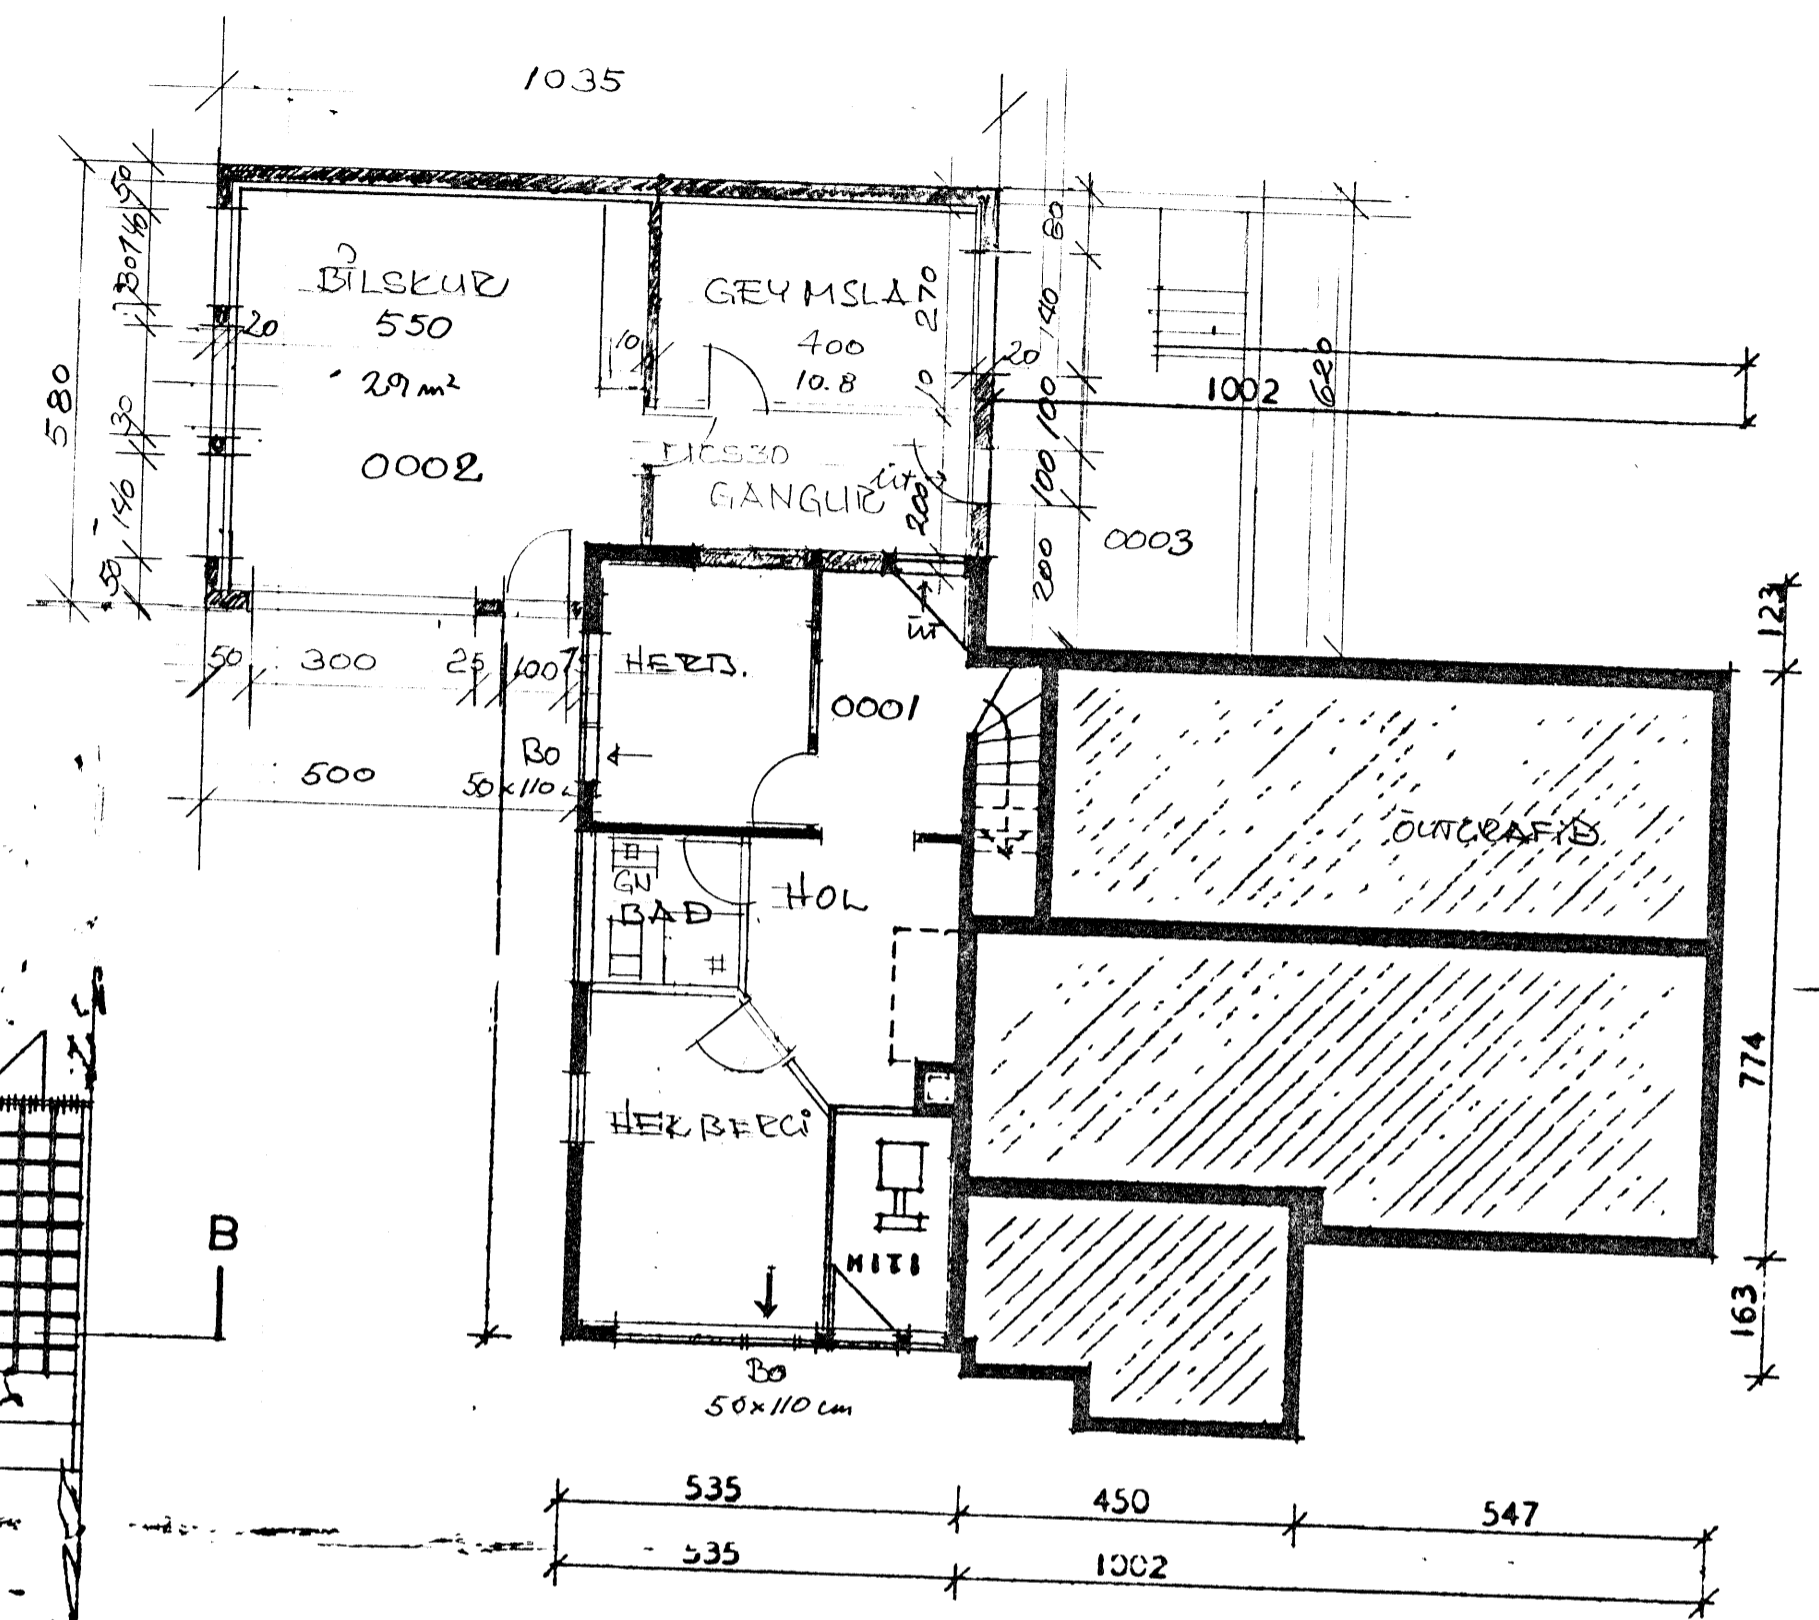


# HRAUNTUN 35

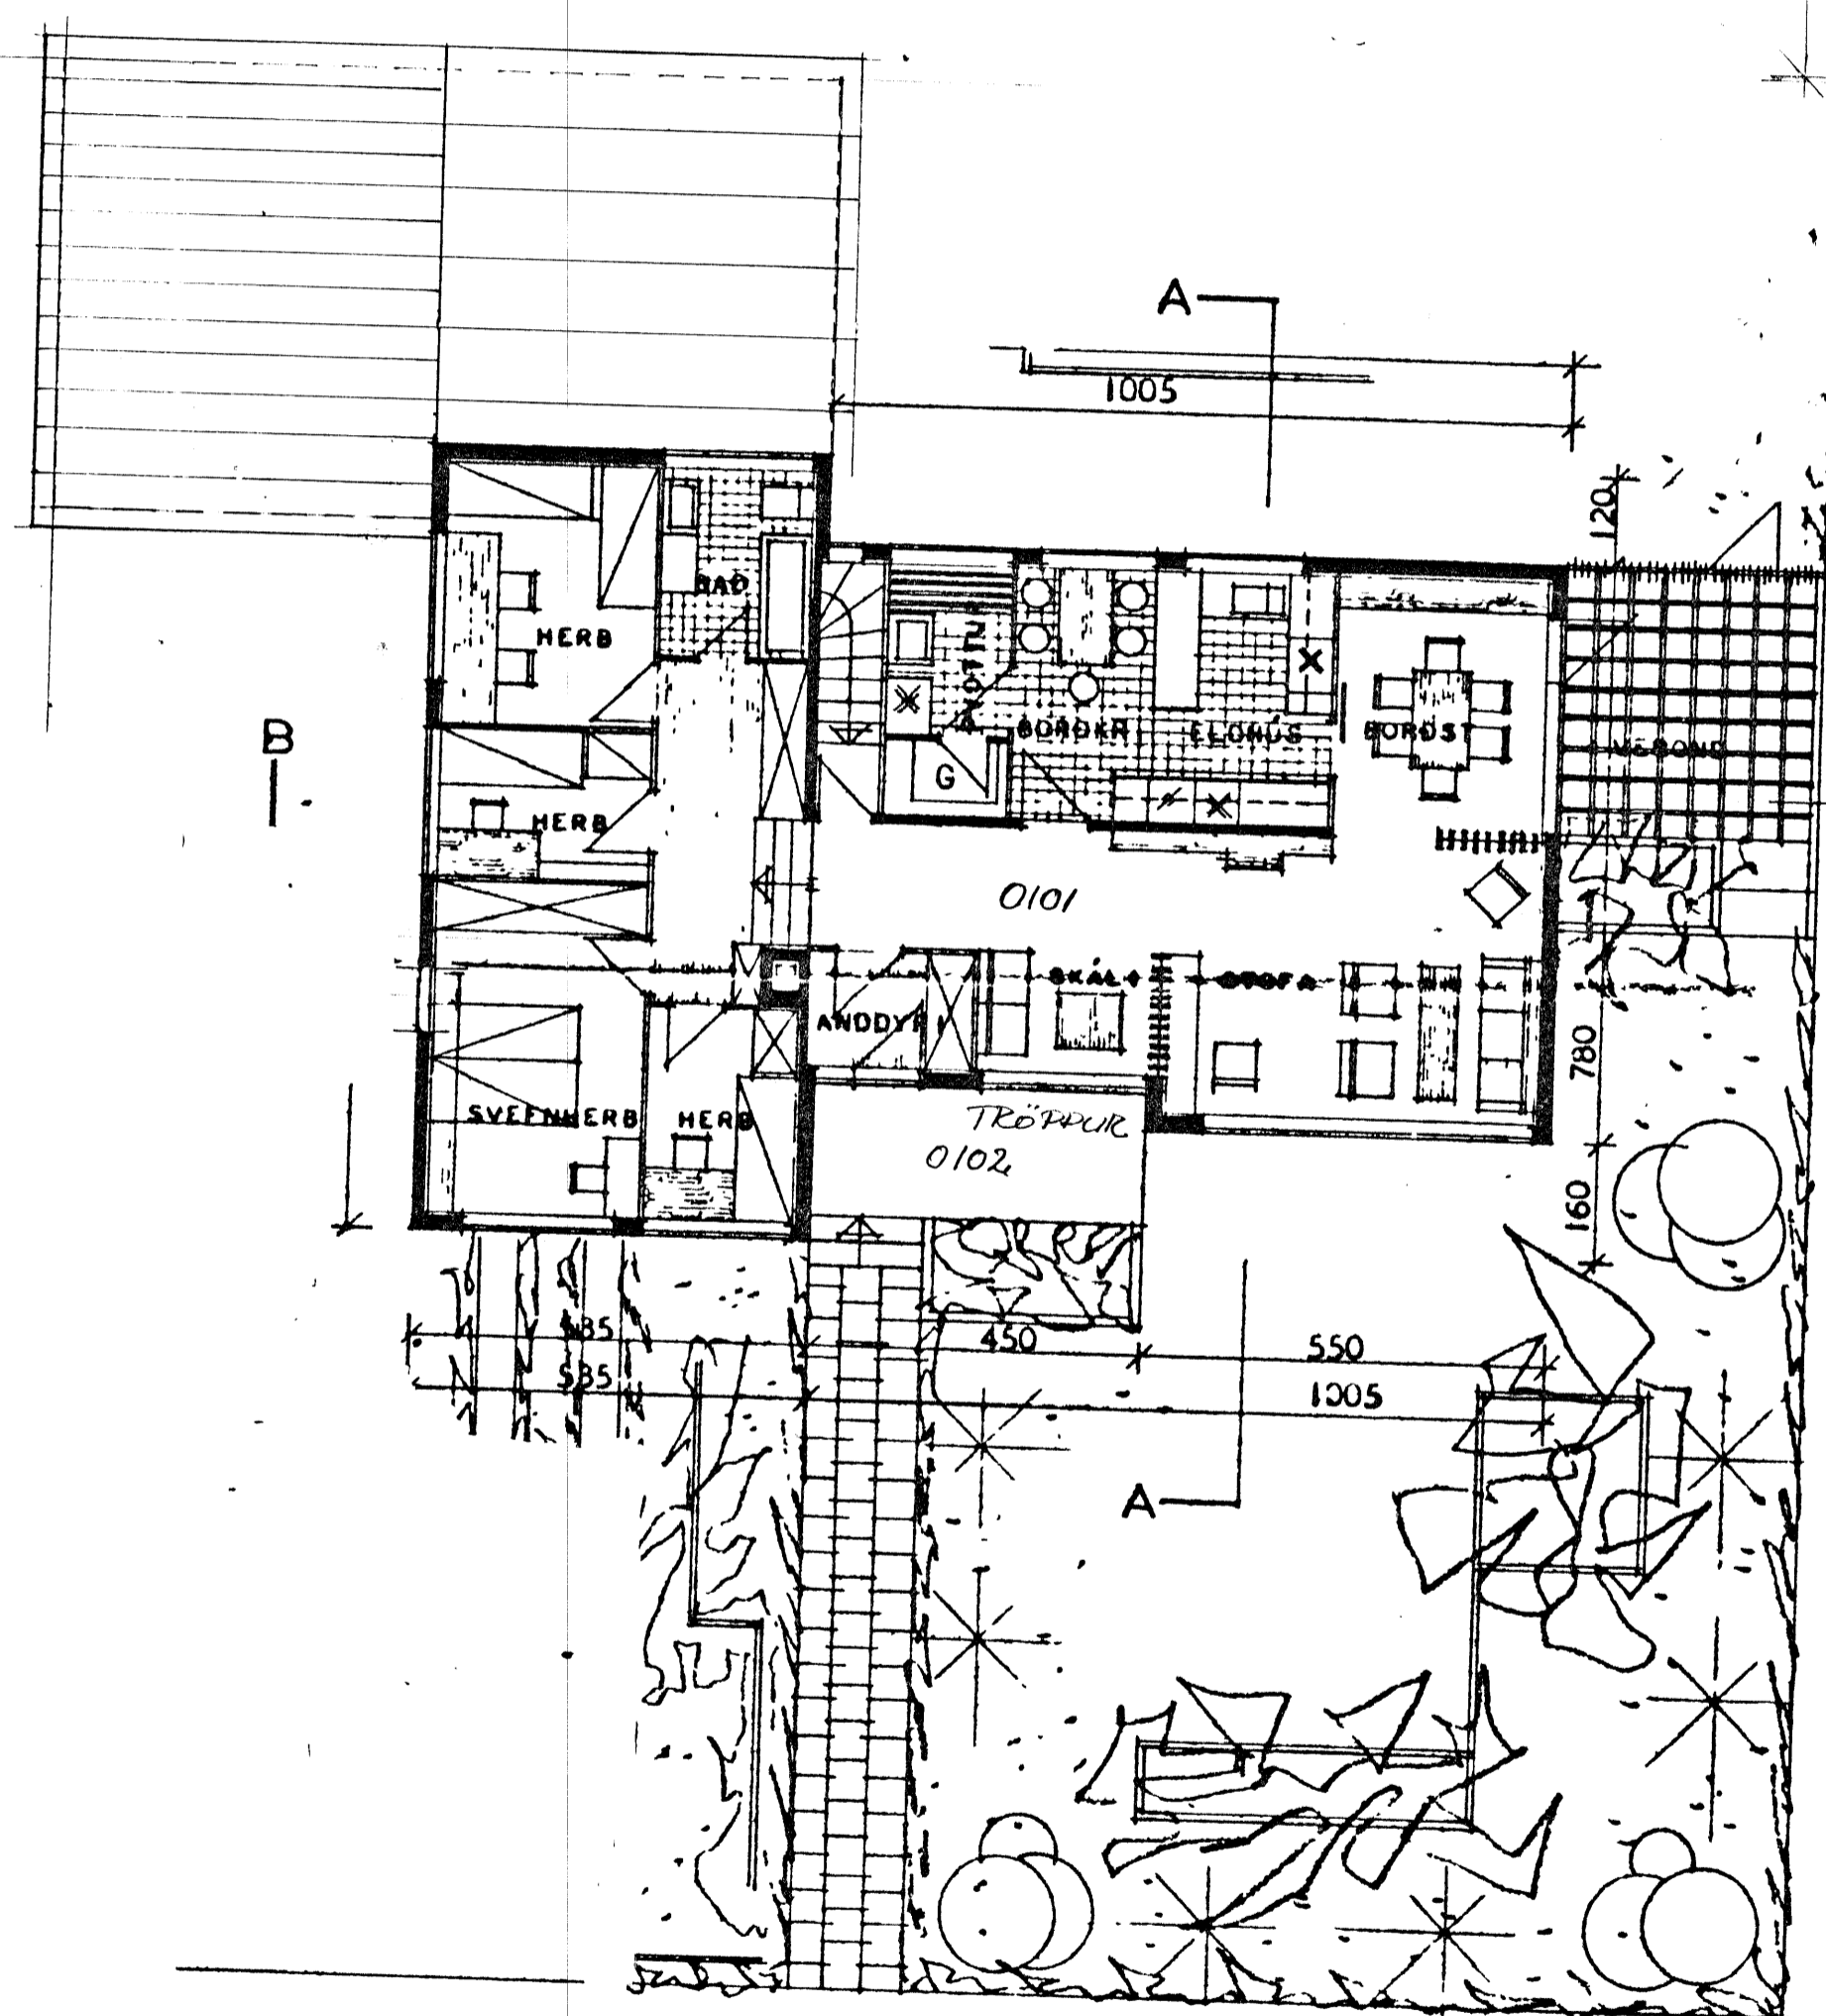

NEÐRI HÆÐ

SAMÞYKKT AF BYGGINGARFULLTRÚA

13 APR. 2007

*Sigurður Einarsson*  
BYGGINGARFULLTRUINN Í VESTMANNAEYJUM

NR	DAGS.	BREYTING
A		
B		
C		
D		
E		
F		
G		
H		

SKÝRINGAR

UPPDÆTTUR ÞESSI ER AD MEGINSTOFNITIL GERÐUN I FEBRÚAR 1966 AF HÖSNÆÐISKILASTOFNUN DÍKISINS

BRÆYTING I NEÐRI HÆÐ BILSKUR BRÆYTT I HEMBERGI OG BAD. OG GEYMSLA I HELD. STÖRÐ LÖÐÐIL 678m² NÜVERAÐ HÖS: 193.3 NIÐRÝKLING : 55.8 SAMTALS : 249.1 NYTINGAHLUTFALD 0.36

FREMARKI  
SKÝRINGAR SGA 104

**Teiknistofa PZ ehf**  
Ráðgjafarverkefniþjónusta

Kirkjuveg 23 900 Vestmannaeyjum Sími 481-2711 Fax 481-3076  
Heimasíða <http://www.teiknistofa.is> Netfang [pz@teiknistofa.is](mailto:pz@teiknistofa.is)

Verkefni  
HRAUNTUN 35 VESTMANNAEYJUM  
BREYTINGAR

Verkefni  
INNRETTINGAR, ÚTLIT OG GLUGGAR

Dags.	Hannað	Verk.nr	Mælikvarði
Jan. 2007	PZ	0701	1/100
Yfirfarið	Teiknað	Teikn.nr	Breyting
	PZ	101	

Samþykkt

ÍBÓÐARHÉÐ