(806)

SAMÞYKKT AF BYGGINGARFULLTRÚA
19. SEP. 2008
BYGGINGARFULLTRÚINN I VESTMANNAEYJUM

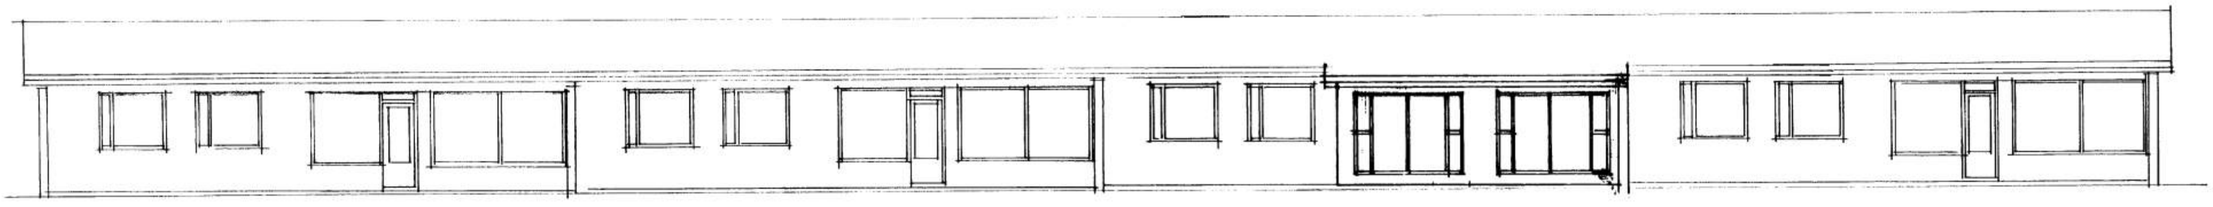

SUÐUR

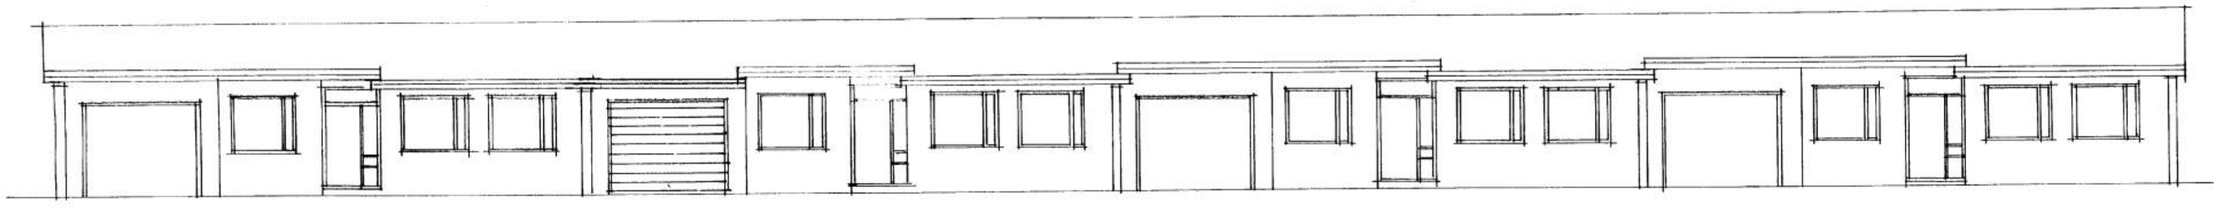

NORÐUR

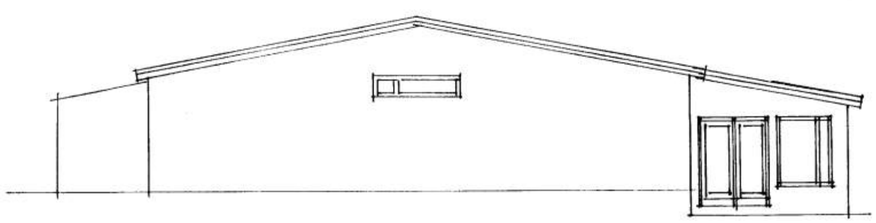

VESTUR

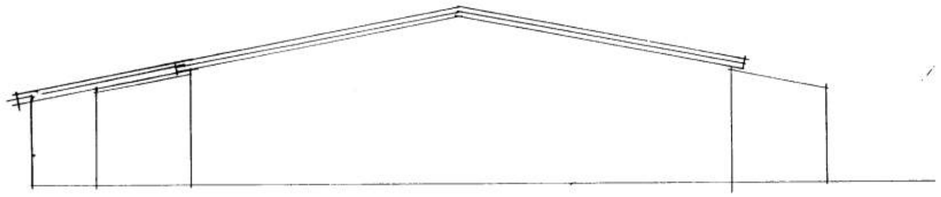

AUSTUR

D			H		
C			G		
B			F		
A			E		
NR	DAGS.	BREYTING	NR	DAGS.	BREYTING

Dags.	Hannað	Verk.nr	Mælikvarði
MAÍ 2008	SP	0899	1/100
Yfirfarið	Teiknað	Teikn.nr	Breyting
	SP	102	

Samþykkt

Teiknistofa PZ ehf
Ráðgjafarverkfræðiþjónusta
FRV
Kirkjuvegi 23 900 Vestmannaeyjum Sími 481-2711 Fax-481-3076
Heimasíða http//www.teiknistofa.is Netfang pz@teiknistofa.is

Verkheiti
HRAUNTÚN 36 VESTMANNAEYJUM
GARÐSTOFA OG BÍLSKÚR

Verkefni
ÚTLIT