(8062)

SAMÞYKKT AF BYGGINGARFULLTRÚA

19 SEP. 2008

BYGGINGARFULLTRÚINN VESTMANNAEYJUM

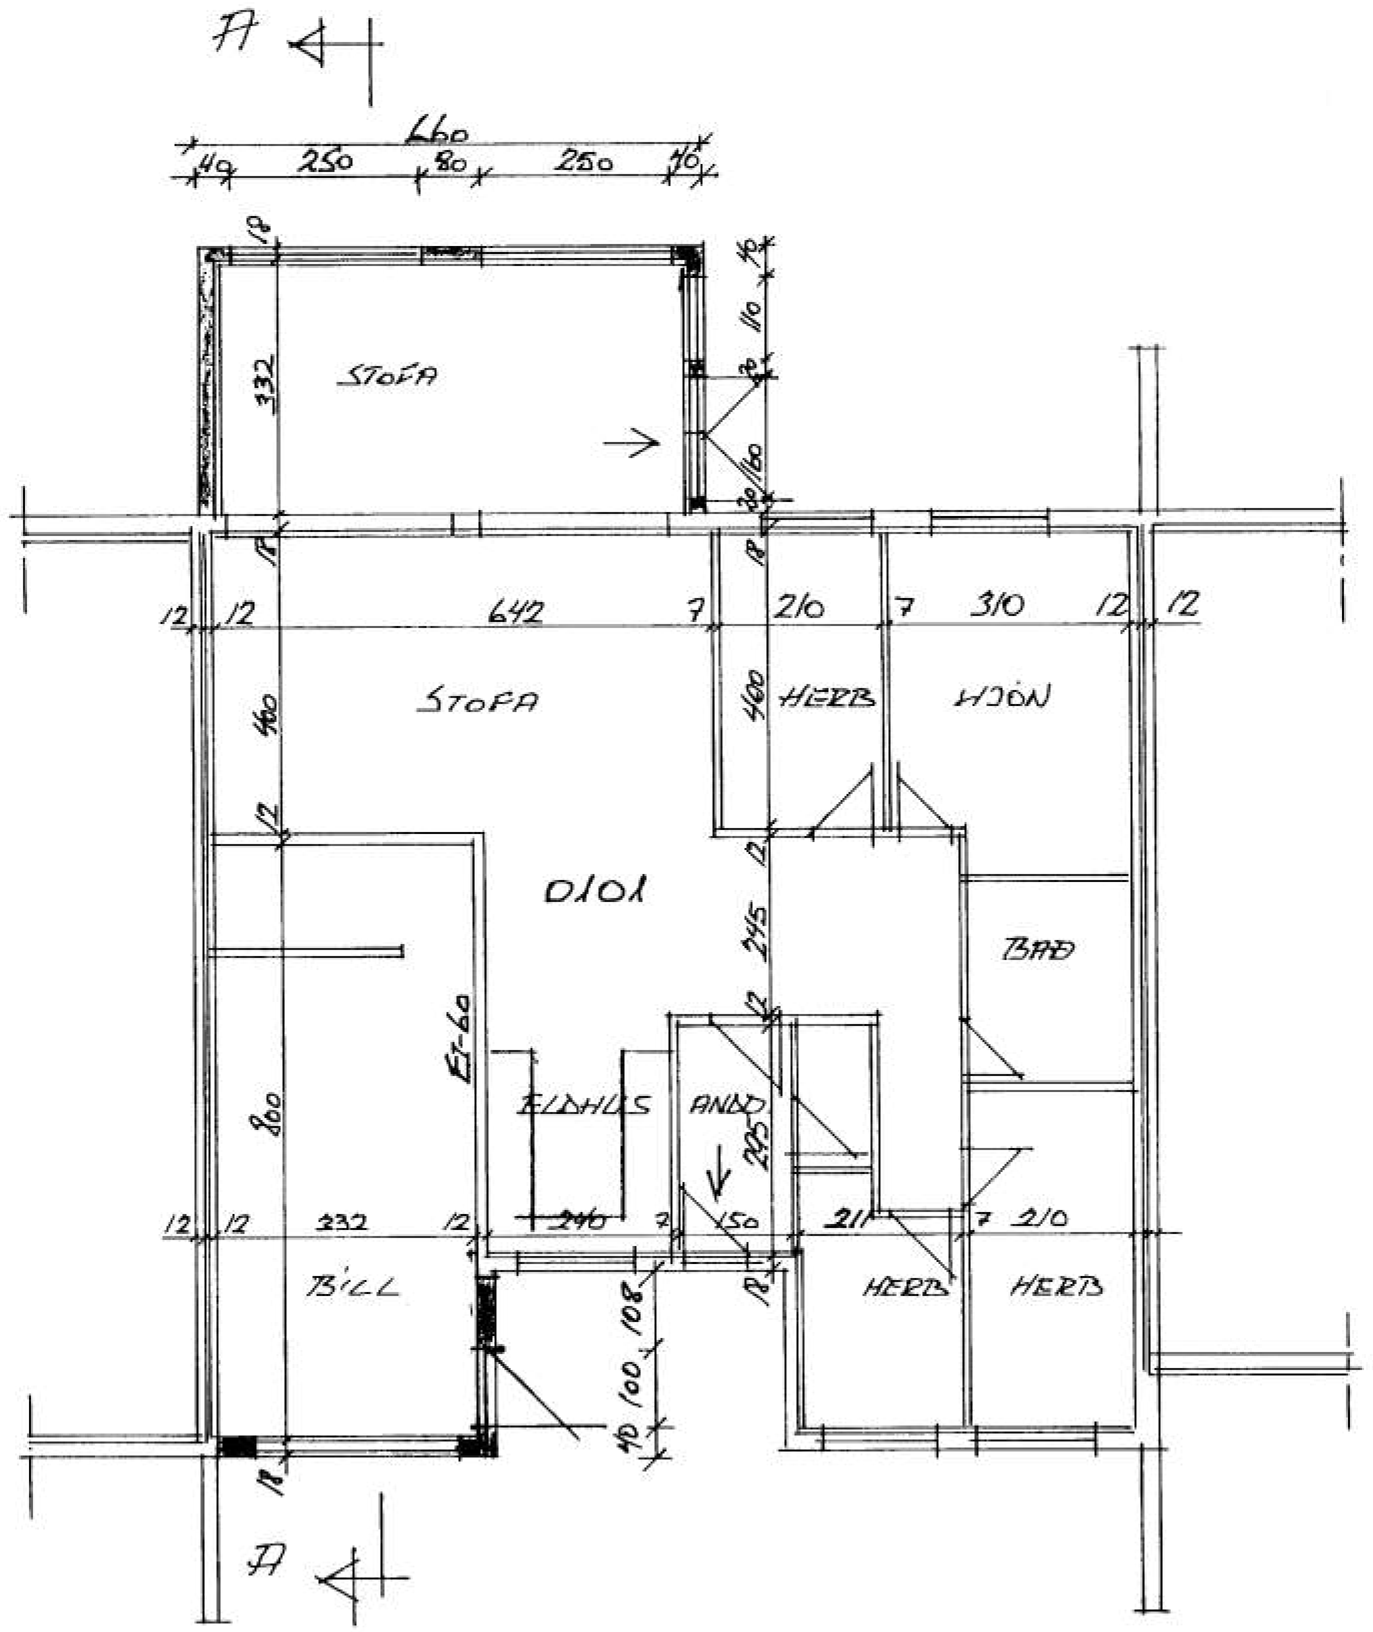

GRUNNMYND

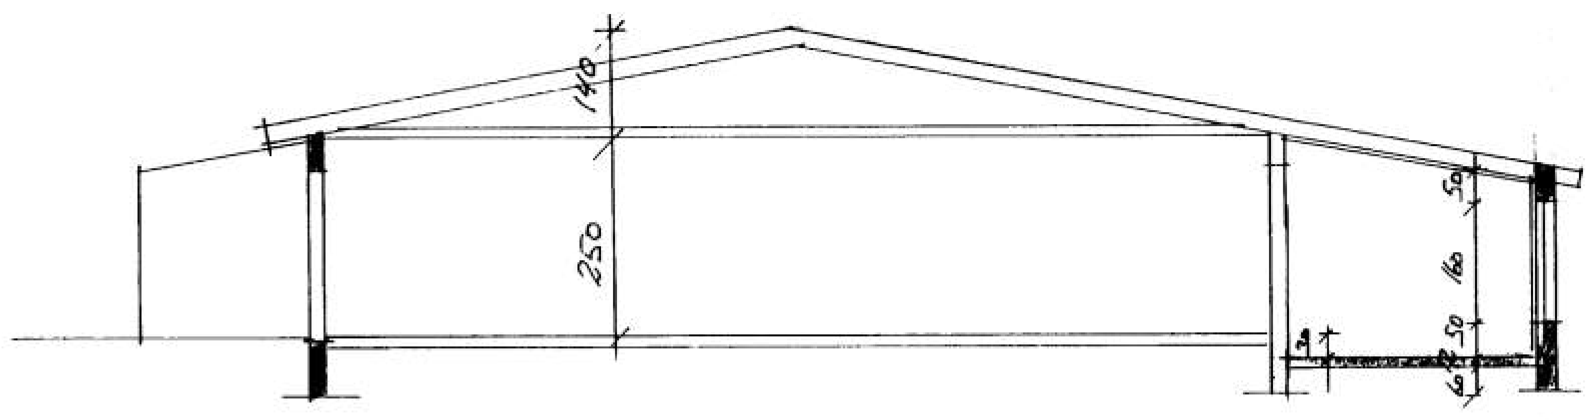

SNIÐ A-A

SKÝRINGAR

Á ÞAKIÐ KEMUR ÁLKLÆÐNING, PAPPI ÞETTKLÆÐNING 25x150
Á SPERRUR 50x200, EINANGRAÐ Á MILLI SPERRA MEÐ 200 mm
STEINULL. ÚTVEGGIR STEYPTIR OG EINANGRAÐIR AÐ INNAN
MEÐ 100 PLASTI OG MÚRAÐIR.
GLUGGAR ERU ÚR ÞRÝSTIFÚAVARÐRI FURU. TVÖFALT GLER OG
OPNANLEG FÖG ÚR OREGONE PINE.
STÆRÐIR: FLATARMÁL 23.1 m^2, RÚMMÁL 65 m^3
LOFT OG VEGGKLÆÐNINGAR BÍLAGEYMSLU SKULU VERA FLOKKI 1
Í BÍLAGEYMSLU SKAL VERA HANDSLÖKKVITÆKI

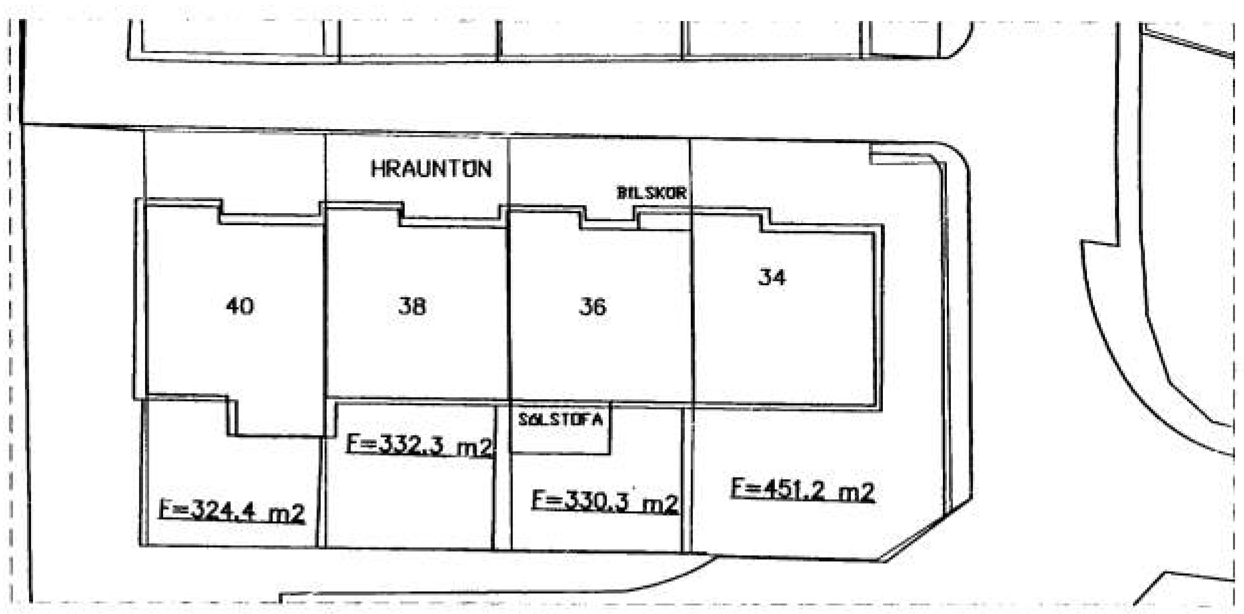

NR	DAGS.	BREYTING	NR	DAGS.	BREYTING
D			H		
C			G		
B			F		
A			E		

Dags.	Hannað	Verk.nr	Mælikvarði
MAÍ 2008	SP	0899	1/500 1/100
Yfirfarið	Teiknað	Teikn.nr	Breyting
	SP	101	

Samþykkt

Teiknistofa PZ ehf
Ráðgjafarverkfræðiþjónusta
FRV

Kirkjuvegi 23 900 Vestmannaeyjum Sími 481-2711 Fax-481-3076
Heimasíða http//www.teiknistofa.is Netfang pz@teiknistofa.is

Verkheiti
HRAUNTÚN 36 VESTMANNAEYJUM
GARÐSTOFA OG BÍLSKÚR

Verkefni
GRUNNMYND, SNIÐ
OG AFSTÖÐUMYND