
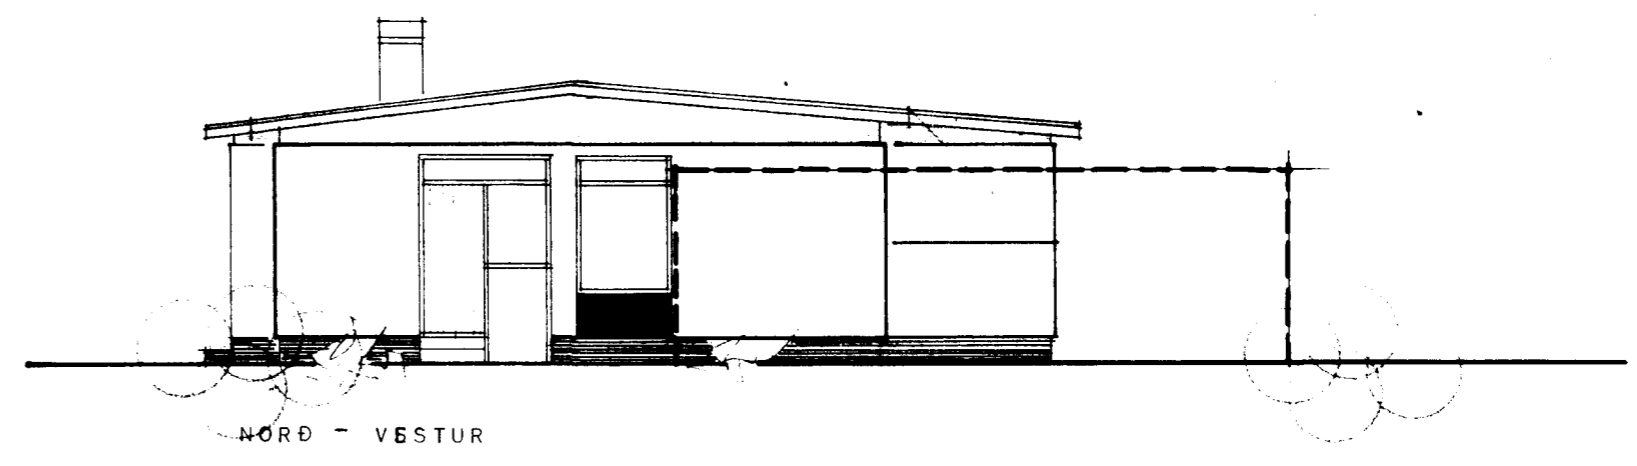
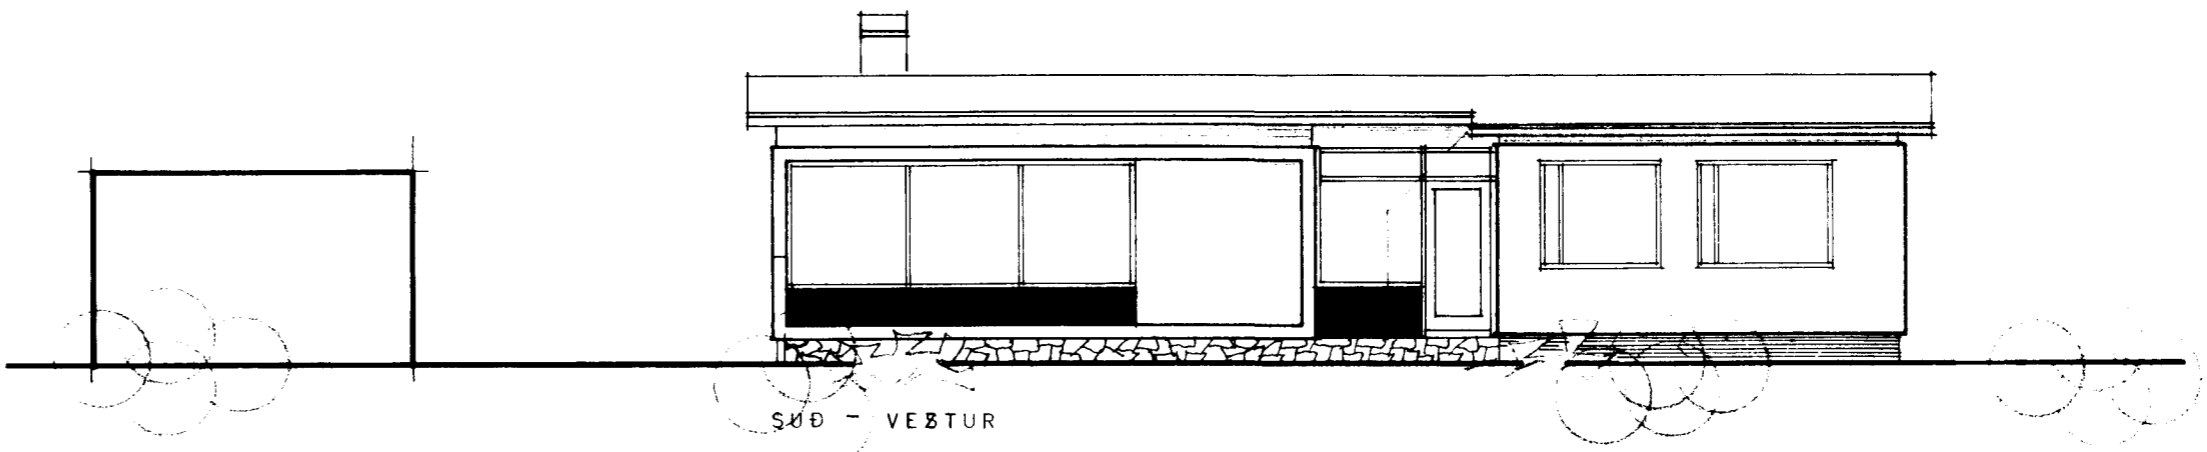
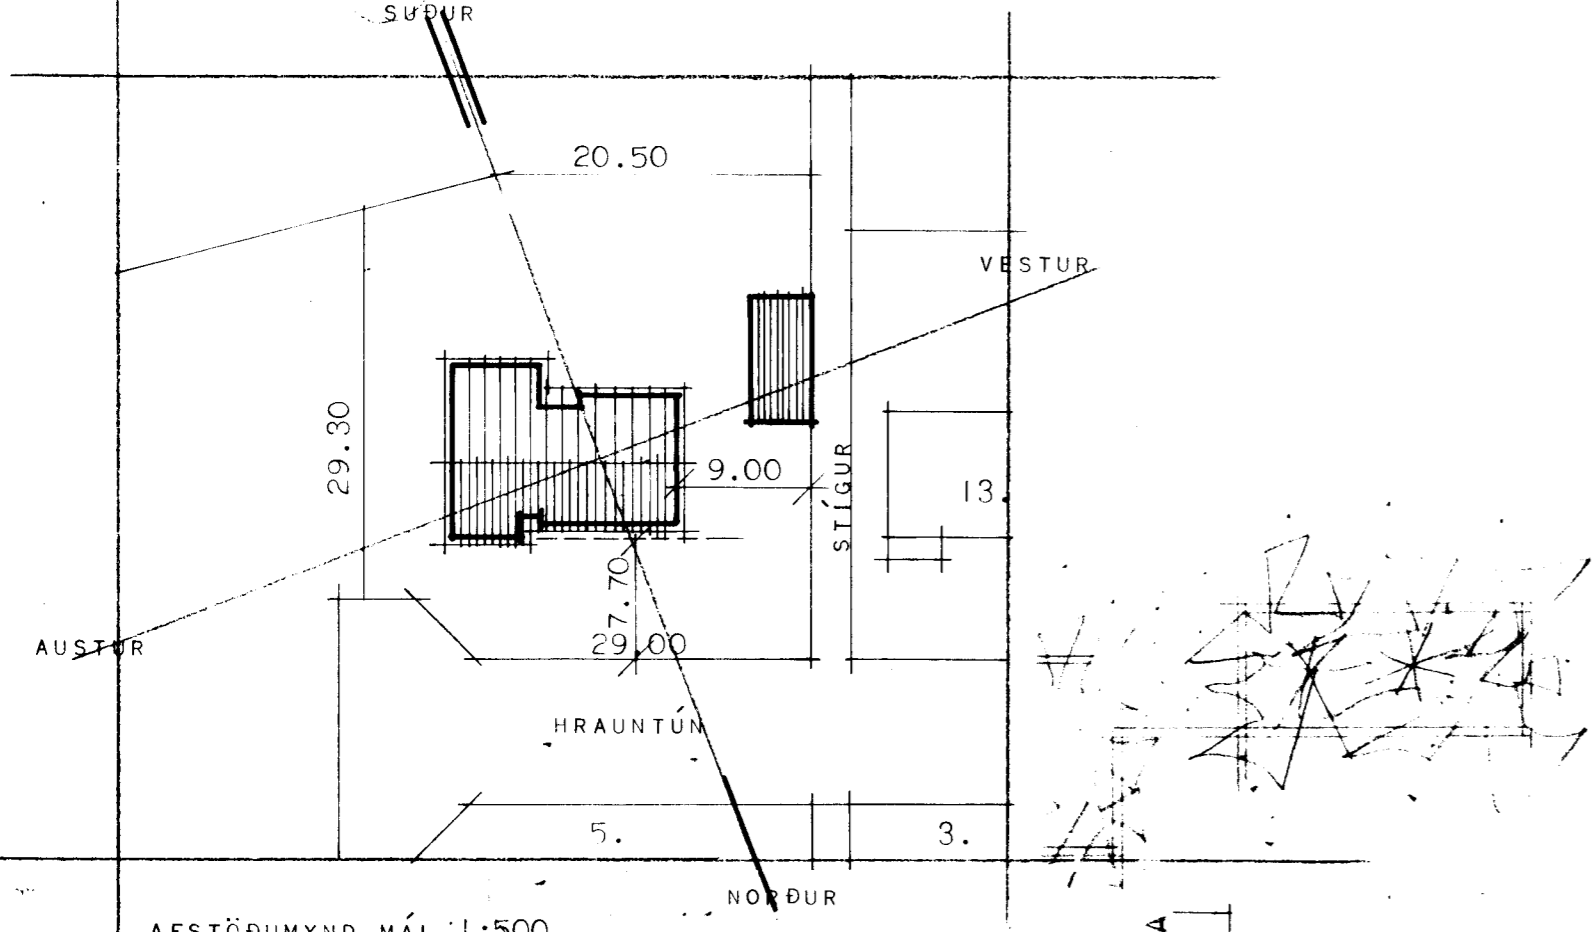
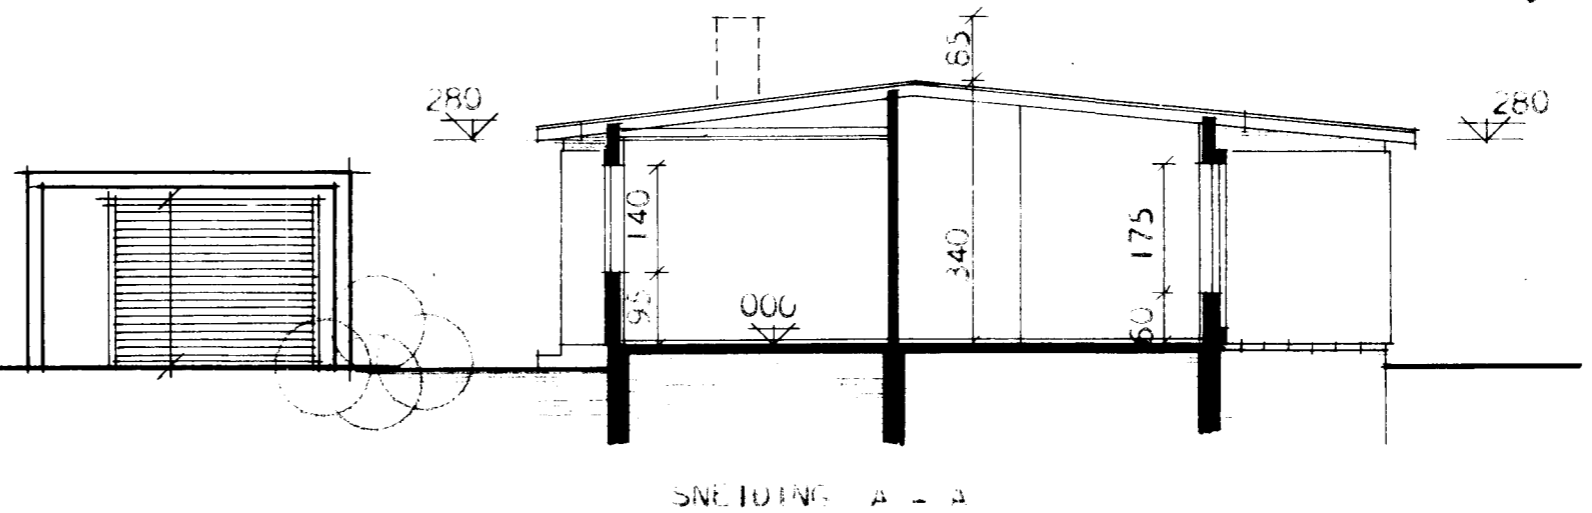






ATH. VEGDIR HITAKLEFA SKULU GERDIR OK  
STEINI OG KLEFINN MÚRHÁÐADUR Í  
HÓLF OG GÓLF.

Breyting á Staðs.  
Bílgeymslu.  
19-10-71  
*Þrágrinn*  
Byggingarfræðingur  
Vestmannaeyjum

FLATARMÁL BRITTÓ = 112,0 M<sup>2</sup>  
FLATARMÁL NETÓ = 112,0 M<sup>2</sup>

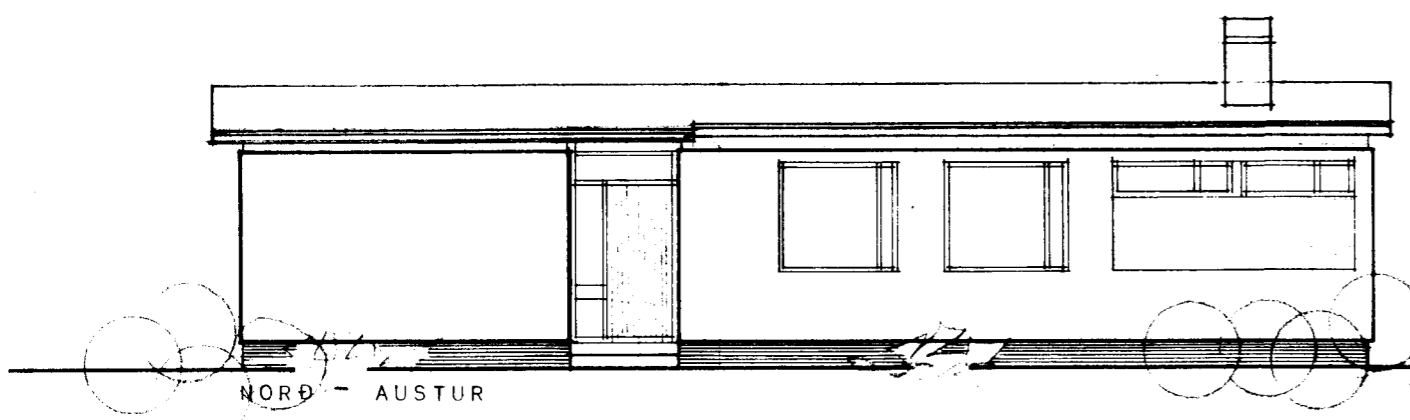

AFSTÖÐUMYND MÁL 1:500

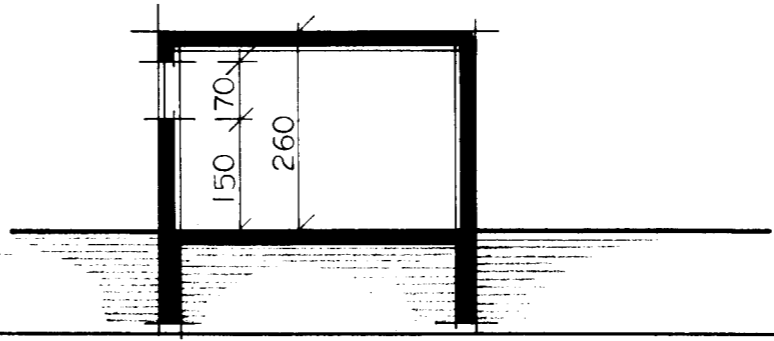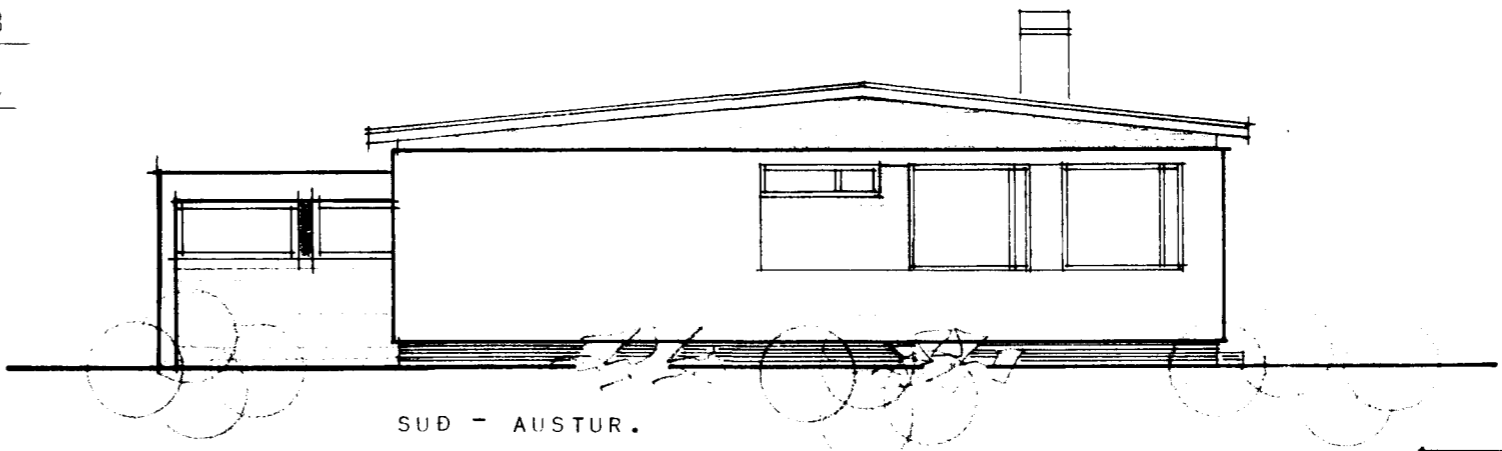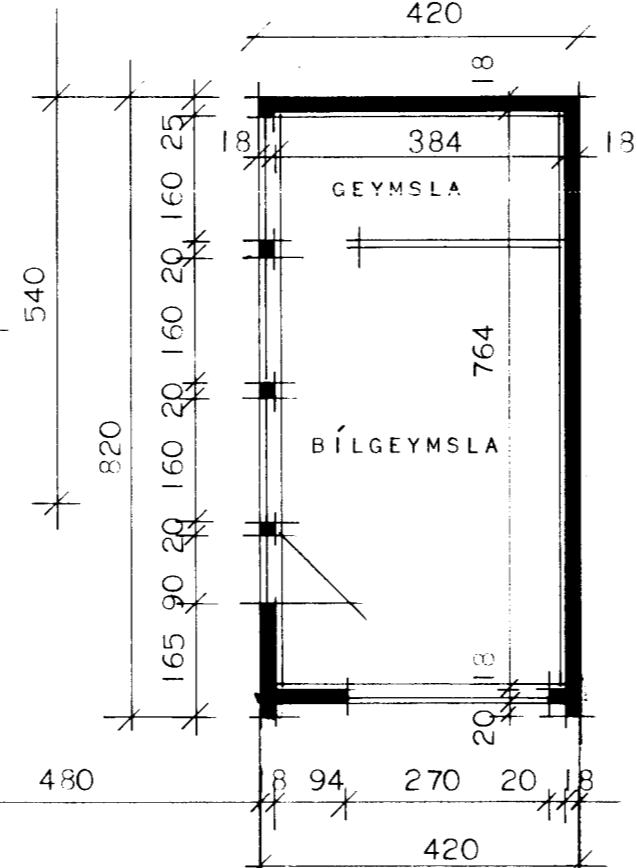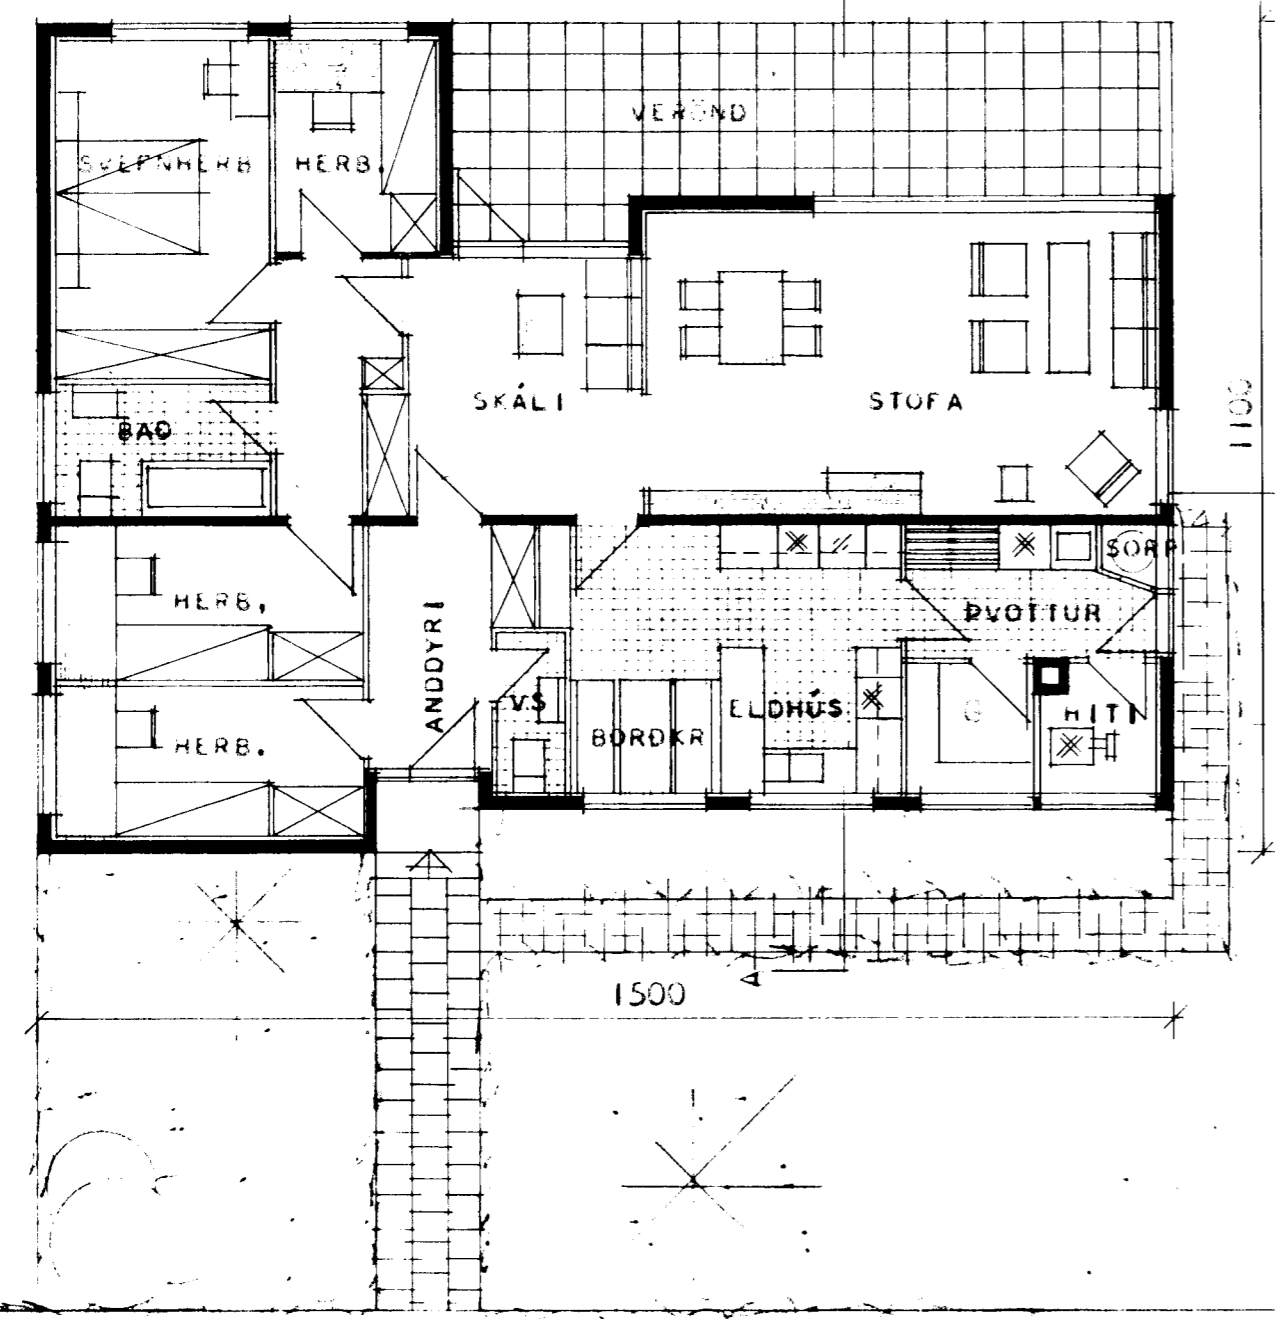

HÖSNÆÐISMÁLASTOFNUN RÍKISINS	
GRUNNMYND, ÚTLIT	EINVEYLSHÚS
SNEIÐING	VERK NR. 81
MÁL 1:100	BLAD NR. I
	JAN. 1966
<i>Magnús Þorsteinnsson</i> <i>Ragnar Halldórsson</i>	