
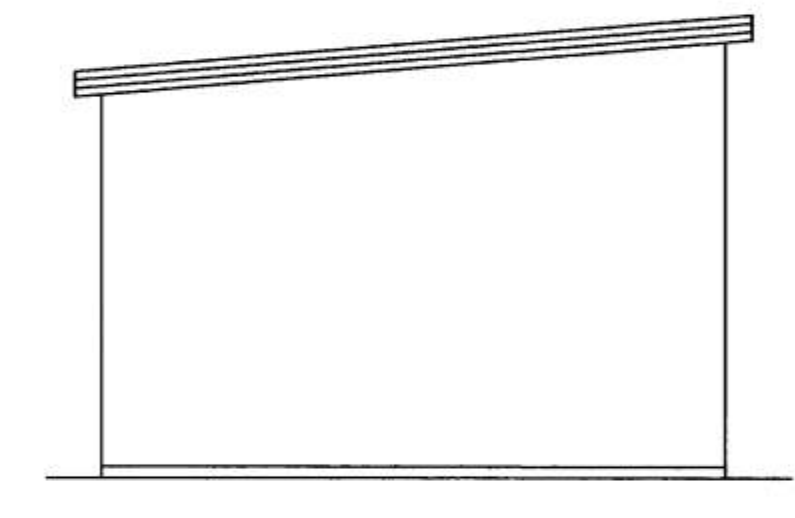
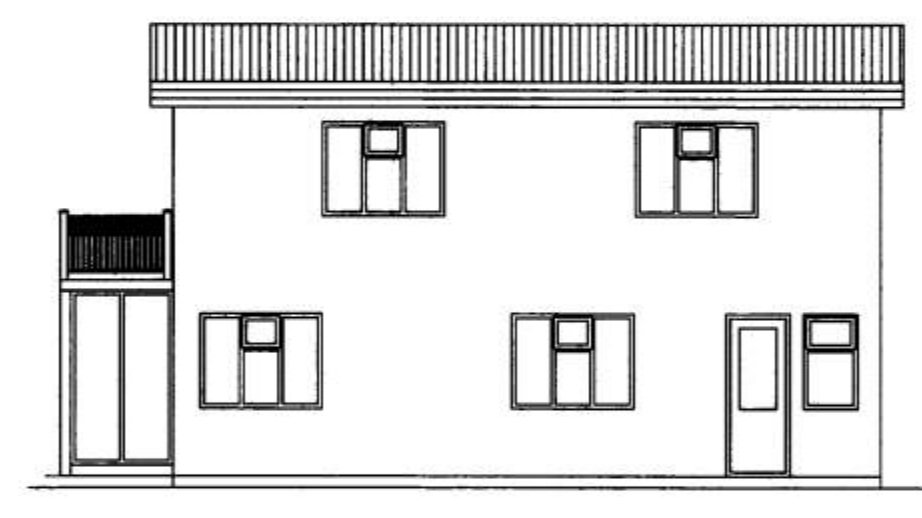
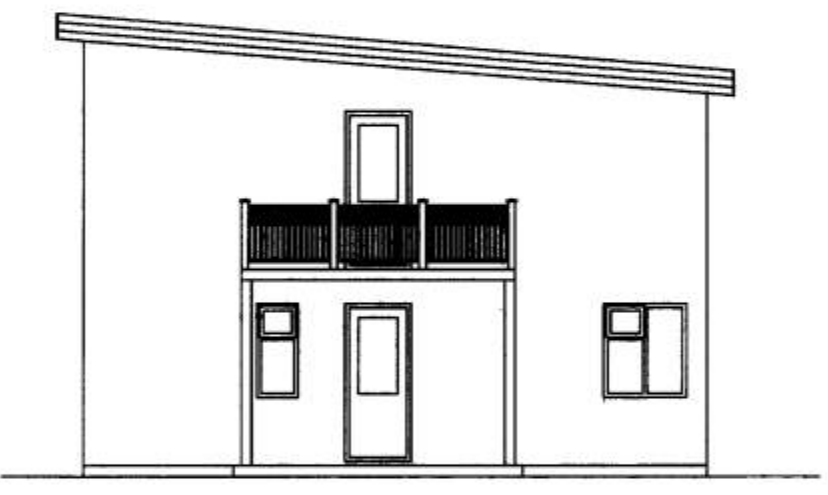
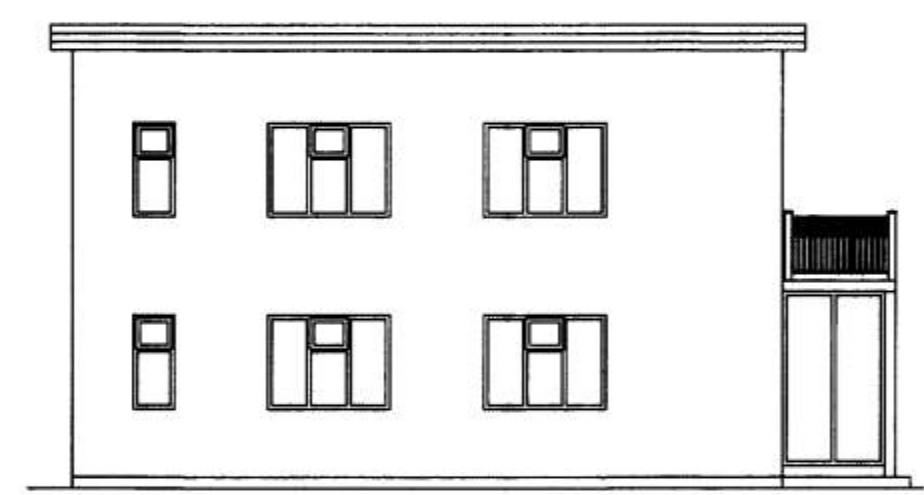


### BYGGINGARLÝSING

ÚTVEGGIR: STEYPTIR OG EINANGRAÐIR AÐ INNAN  
 PLÖTUR: JÄRNBENT STEINSTEYPA  
 INNVEGGIR: STEYPTIR OG ÚR TIMBRI  
 GLUGGAR: ÚR GAGNVAÐI FURU OG GLERJARI MED TVÖFÖLDU GLERI  
 ÞAK: SPERRUR ÚR 50X150mm TIMBRI, ÞAKKLÆÐNING 25X150mm TIMBUR  
 KLÆTT MED ÞAKPAPPA OG JÄRNI  
 BREYTINGAR: SVALIR BYGGÐAR AÐ VESTAN 1.5x3:5m ÚR TIMBRI SKIPT UM GLUGGA OG SKIPT UM ALLAR INNRETTINGAR, LÆTTA MILLVEGGI, HURÐIR OG GÓLFEFNI.

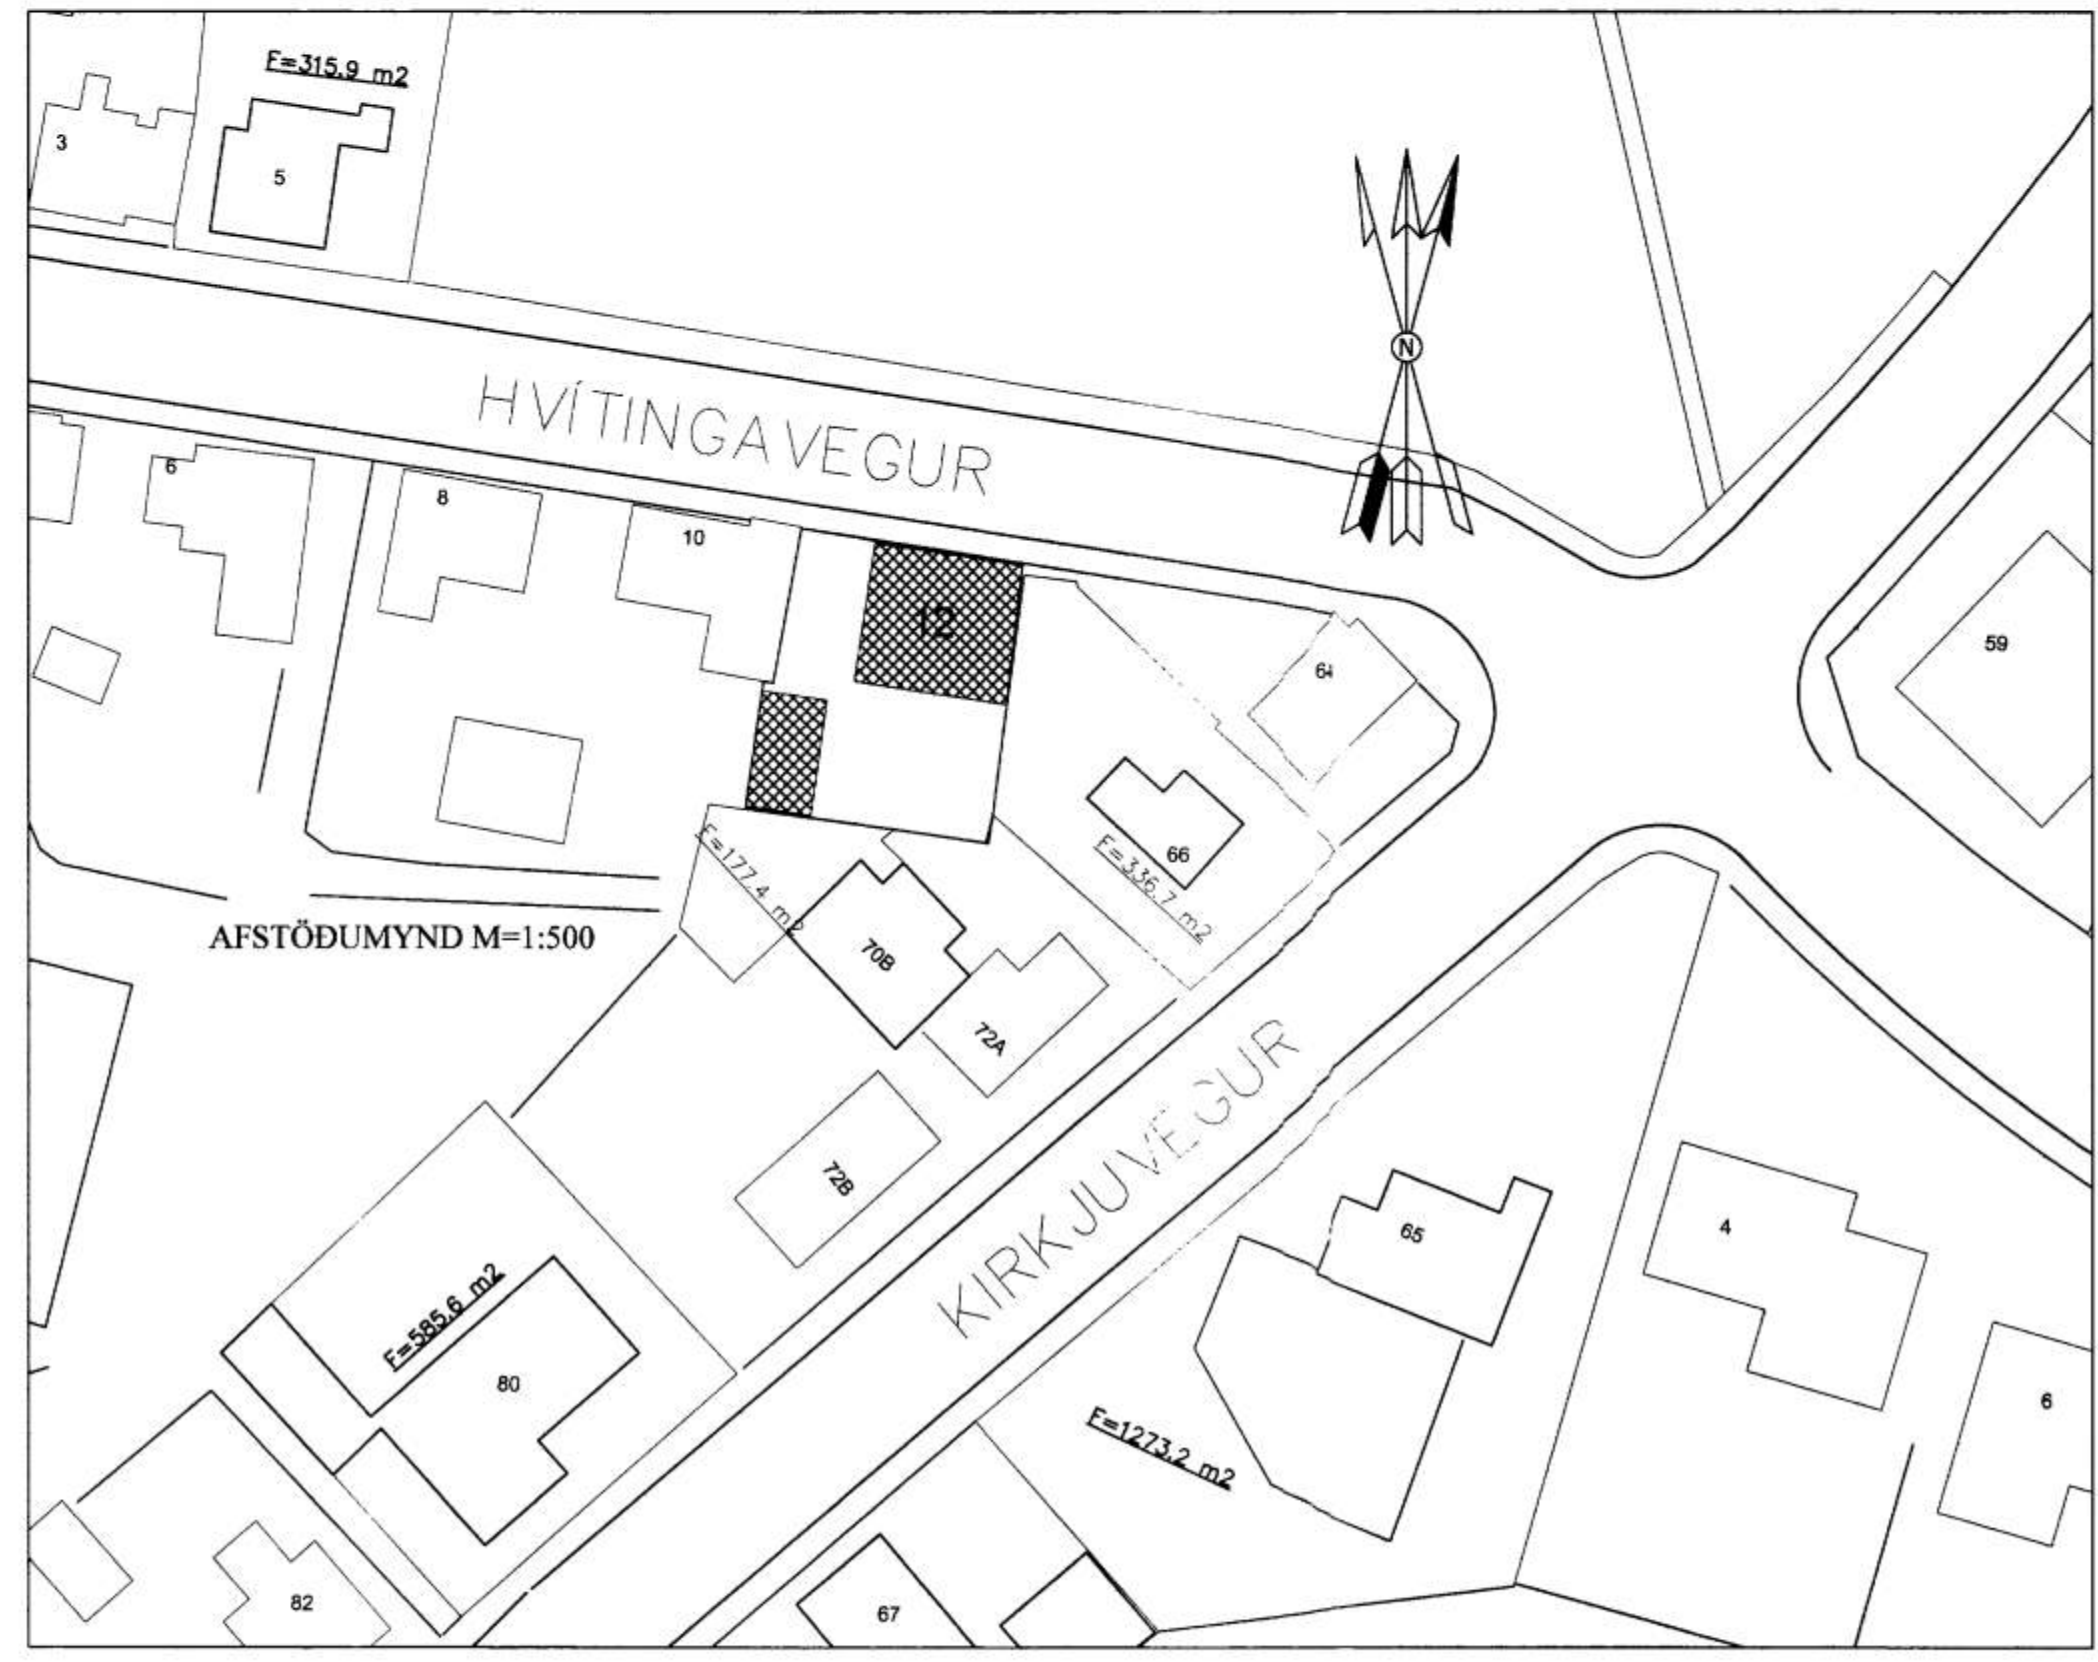

SÁMÞRUKT AF BYGGINGARFULLTRÁ  
 18.10.2005  
*Sigurður Sævi Þór*  
 BYGGINGARFULLTRÁ / VESTMANNNAEYJUM

NR	DAGS.	BREYTING
A		
B		
C		
D		
E		
F		
G		
H		

SKÝRINGAR

**Teiknistofa PZ ehf**  
 Ráðgjafarverkfræðipjónusta  
 FRV  
 Kirkjuvegi 23 900 Vestmannaeyjum Sími 481-2711 Fax 481-3076  
 Heimasíða <http://www.teiknistofa.is> Netfang [pz@teiknistofa.is](mailto:pz@teiknistofa.is)

Verkheiti  
 HVÍTINGAVEGUR 12  
 VESTMANNAEYJUM  
 Verkefni  
 A?ALUPPDRETTIR

Dags.	Hannað	Verk.nr	Mælikvarði
18.10.05	BB		1:100 1:500
Yfirfarið	Teiknað	Teikn.nr	Breyting
	BB	001	
Samþykkt			

*Sigurður Sævi Þór*