


Sigurður Björnsson

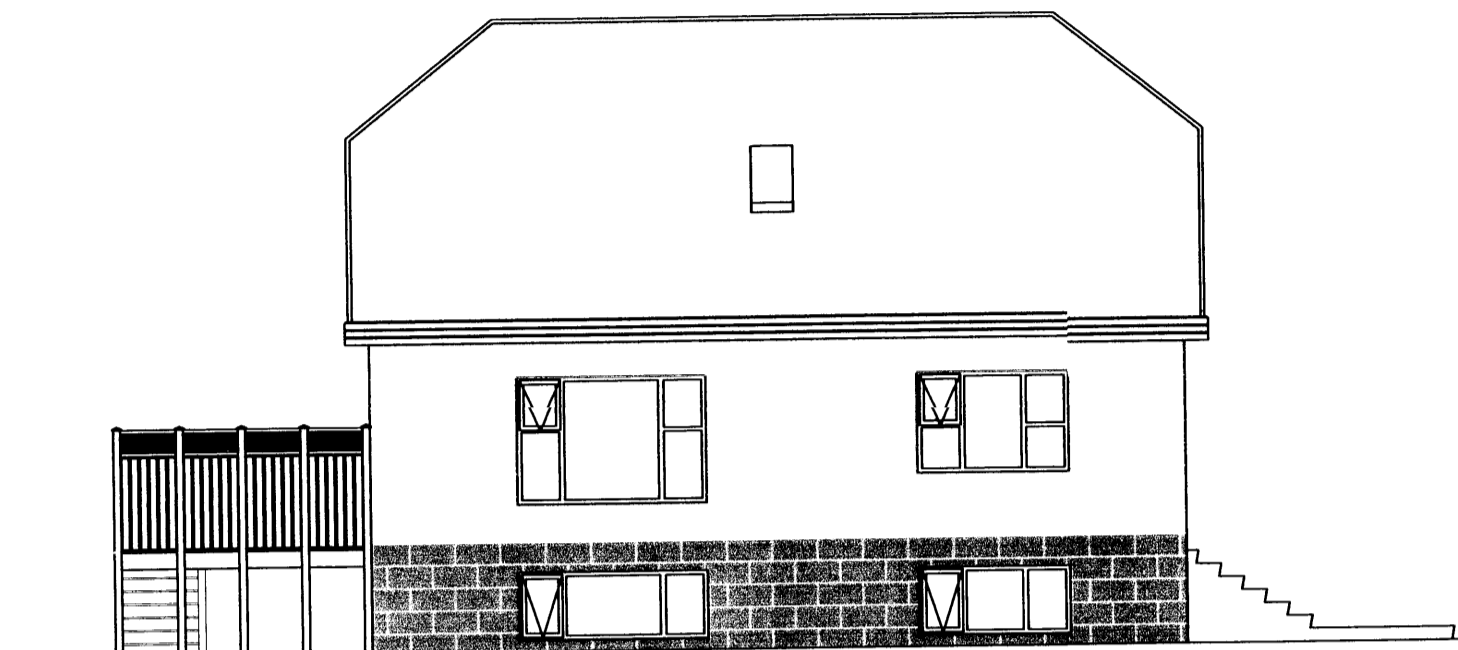


AUSTURHLIÐ M=1:100



SUBURHLIÐ M=1:100



VESTURHLIÐ M=1:100

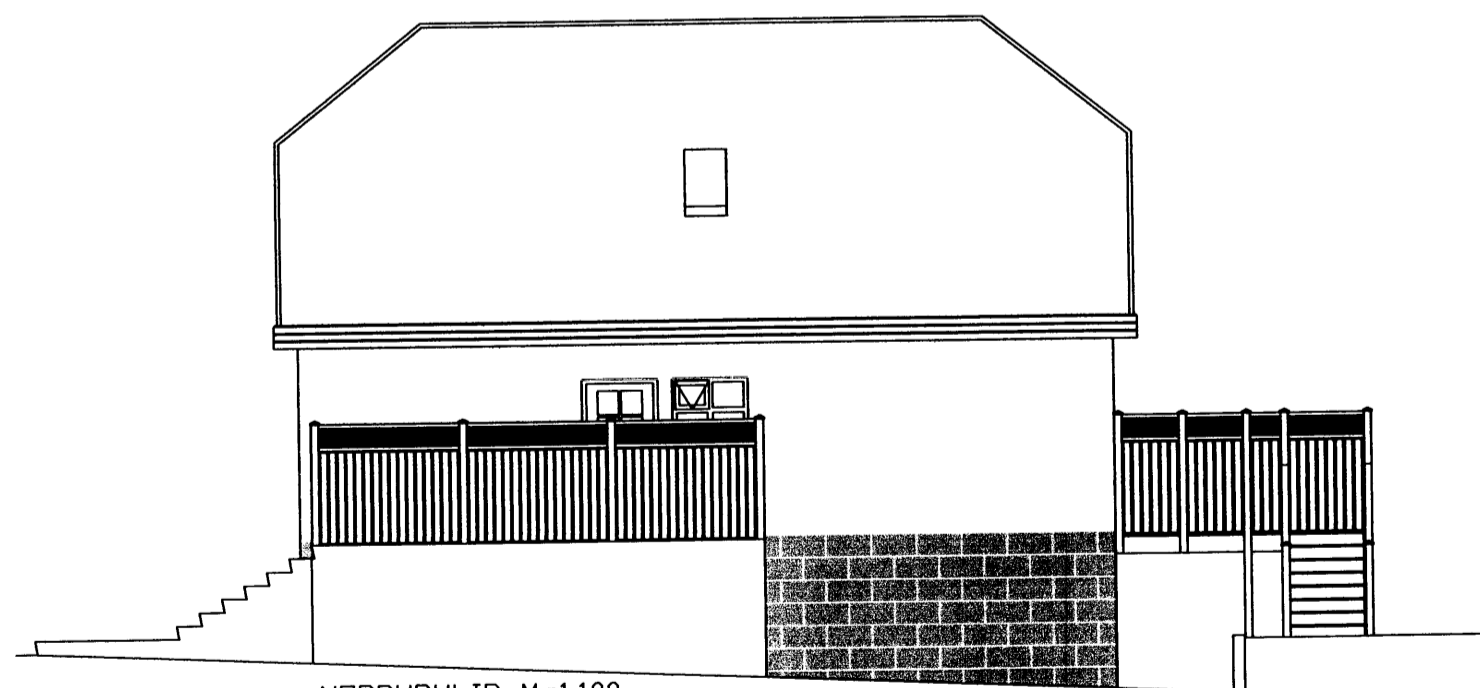

NÖRÐURHLIÐ M=1:100

NR	DAGS.	BREYTING
A		
B		
C		
D		
E		
F		
G		
H		

SKÝRINGAR

Teiknistofa PZ ehf
Ráðgjafarverkfræðipjónusta



Kirkjub. egl. 23-900 Vestmannaeyjum Sími 481-2711 Fax 481-3076
Heimasíða: <http://www.teiknistofa.is> Netfang: pz@teiknistofa.is

Verkefni

Verkefni

Dags.	Hannað	Verk.nr	Mælikvarði
Yfirfarið	Teiknað	Teikn.nr	Breyting

Samþykkt