

# BYGGINGARLÝSING

## ALMENNT

Um er að ræða tvær viðbyggingar. Önnur er við vesturhlíð húss, en hin á milli núverandi bílgeymslu og íbúðarhúss.

## BURÐARVIRKI, ÚTVEGGIR, GLUGGAR OG ÞÖK

Útveggir eru staðsteyptir. Veggir einangraðir að innan með 100 mm plasteinangrun, grófhúðaðir að utan og málaðir.

Á anddyrisbyggingu er uppstólað þak og 200 mm þéttullareinangrun á steinsteyptri loftplötu. Þak millibyggingar er byggt upp með sperrum og einangrað með 200 mm þéttpressaðri steinullareinangrun á milli sperra. Þök eru klædd bárujárni.

Gluggar eru úr timbri. Í gluggum er tvöfalt einangrunargler sbr. byggingarreglugerð gr. 183.

Undir botnplötu viðbygginga er 75 mm plasteinangrun.

## INNVEGGIR OG LOFT

Nýir innveggir sem ekki eru berandi, eru almennt gífsveggir á stálgrind með þéttullareinangrun í grind og miðaðir við almennar hljóð- og brunakröfur byggingarreglugerðar (flokkur I). Niðurtekin loft í húsinu eru gífsplötuloft á stálgrind, miðuð við almennar hljóð- og brunakröfur byggingarreglugerðar (flokkur I). Þau eru fúgulaus, með hljóðdeyflötum að hluta og innfelldri lýsingu.

## LAGNIR

Í húsinu er gólfhitakerfi. Raflýsing er hefðbundin. Megináhersla er á náttúrulega loftfræslingu um gluggafög. Gert er ráð fyrir snjóbræðsluferfi í stæðum framan við bílgeymslu og aðkomu gangandi að húsinu.

## ANNAD

Sorpgæmsla er fyrir framan hús og skal vera í fullu samræmi við 84.gr. byggingarreglugerðar.


Kólnunartölur eru í samræmi við ákvæði byggingarreglugerðar gr. 180.3. Burðarvirki húss skal vera a. m. k. REI 60. Vegg- og loftaklæðningar eru í flokki 1. Gólfklæðningar í flokki G

Allur frágangur eldstæðis og reykháfs skal vera í samræmi við ákvæði byggingarreglugerðar gr. 193 og 194.


SAMÞYKKT AF BYGGINGARFULLTRÚA

23. MAR. 2010

*Sigurður S. Dýr*  
BYGGINGARFULLTRUINN Í VESTMANNAEYJUM

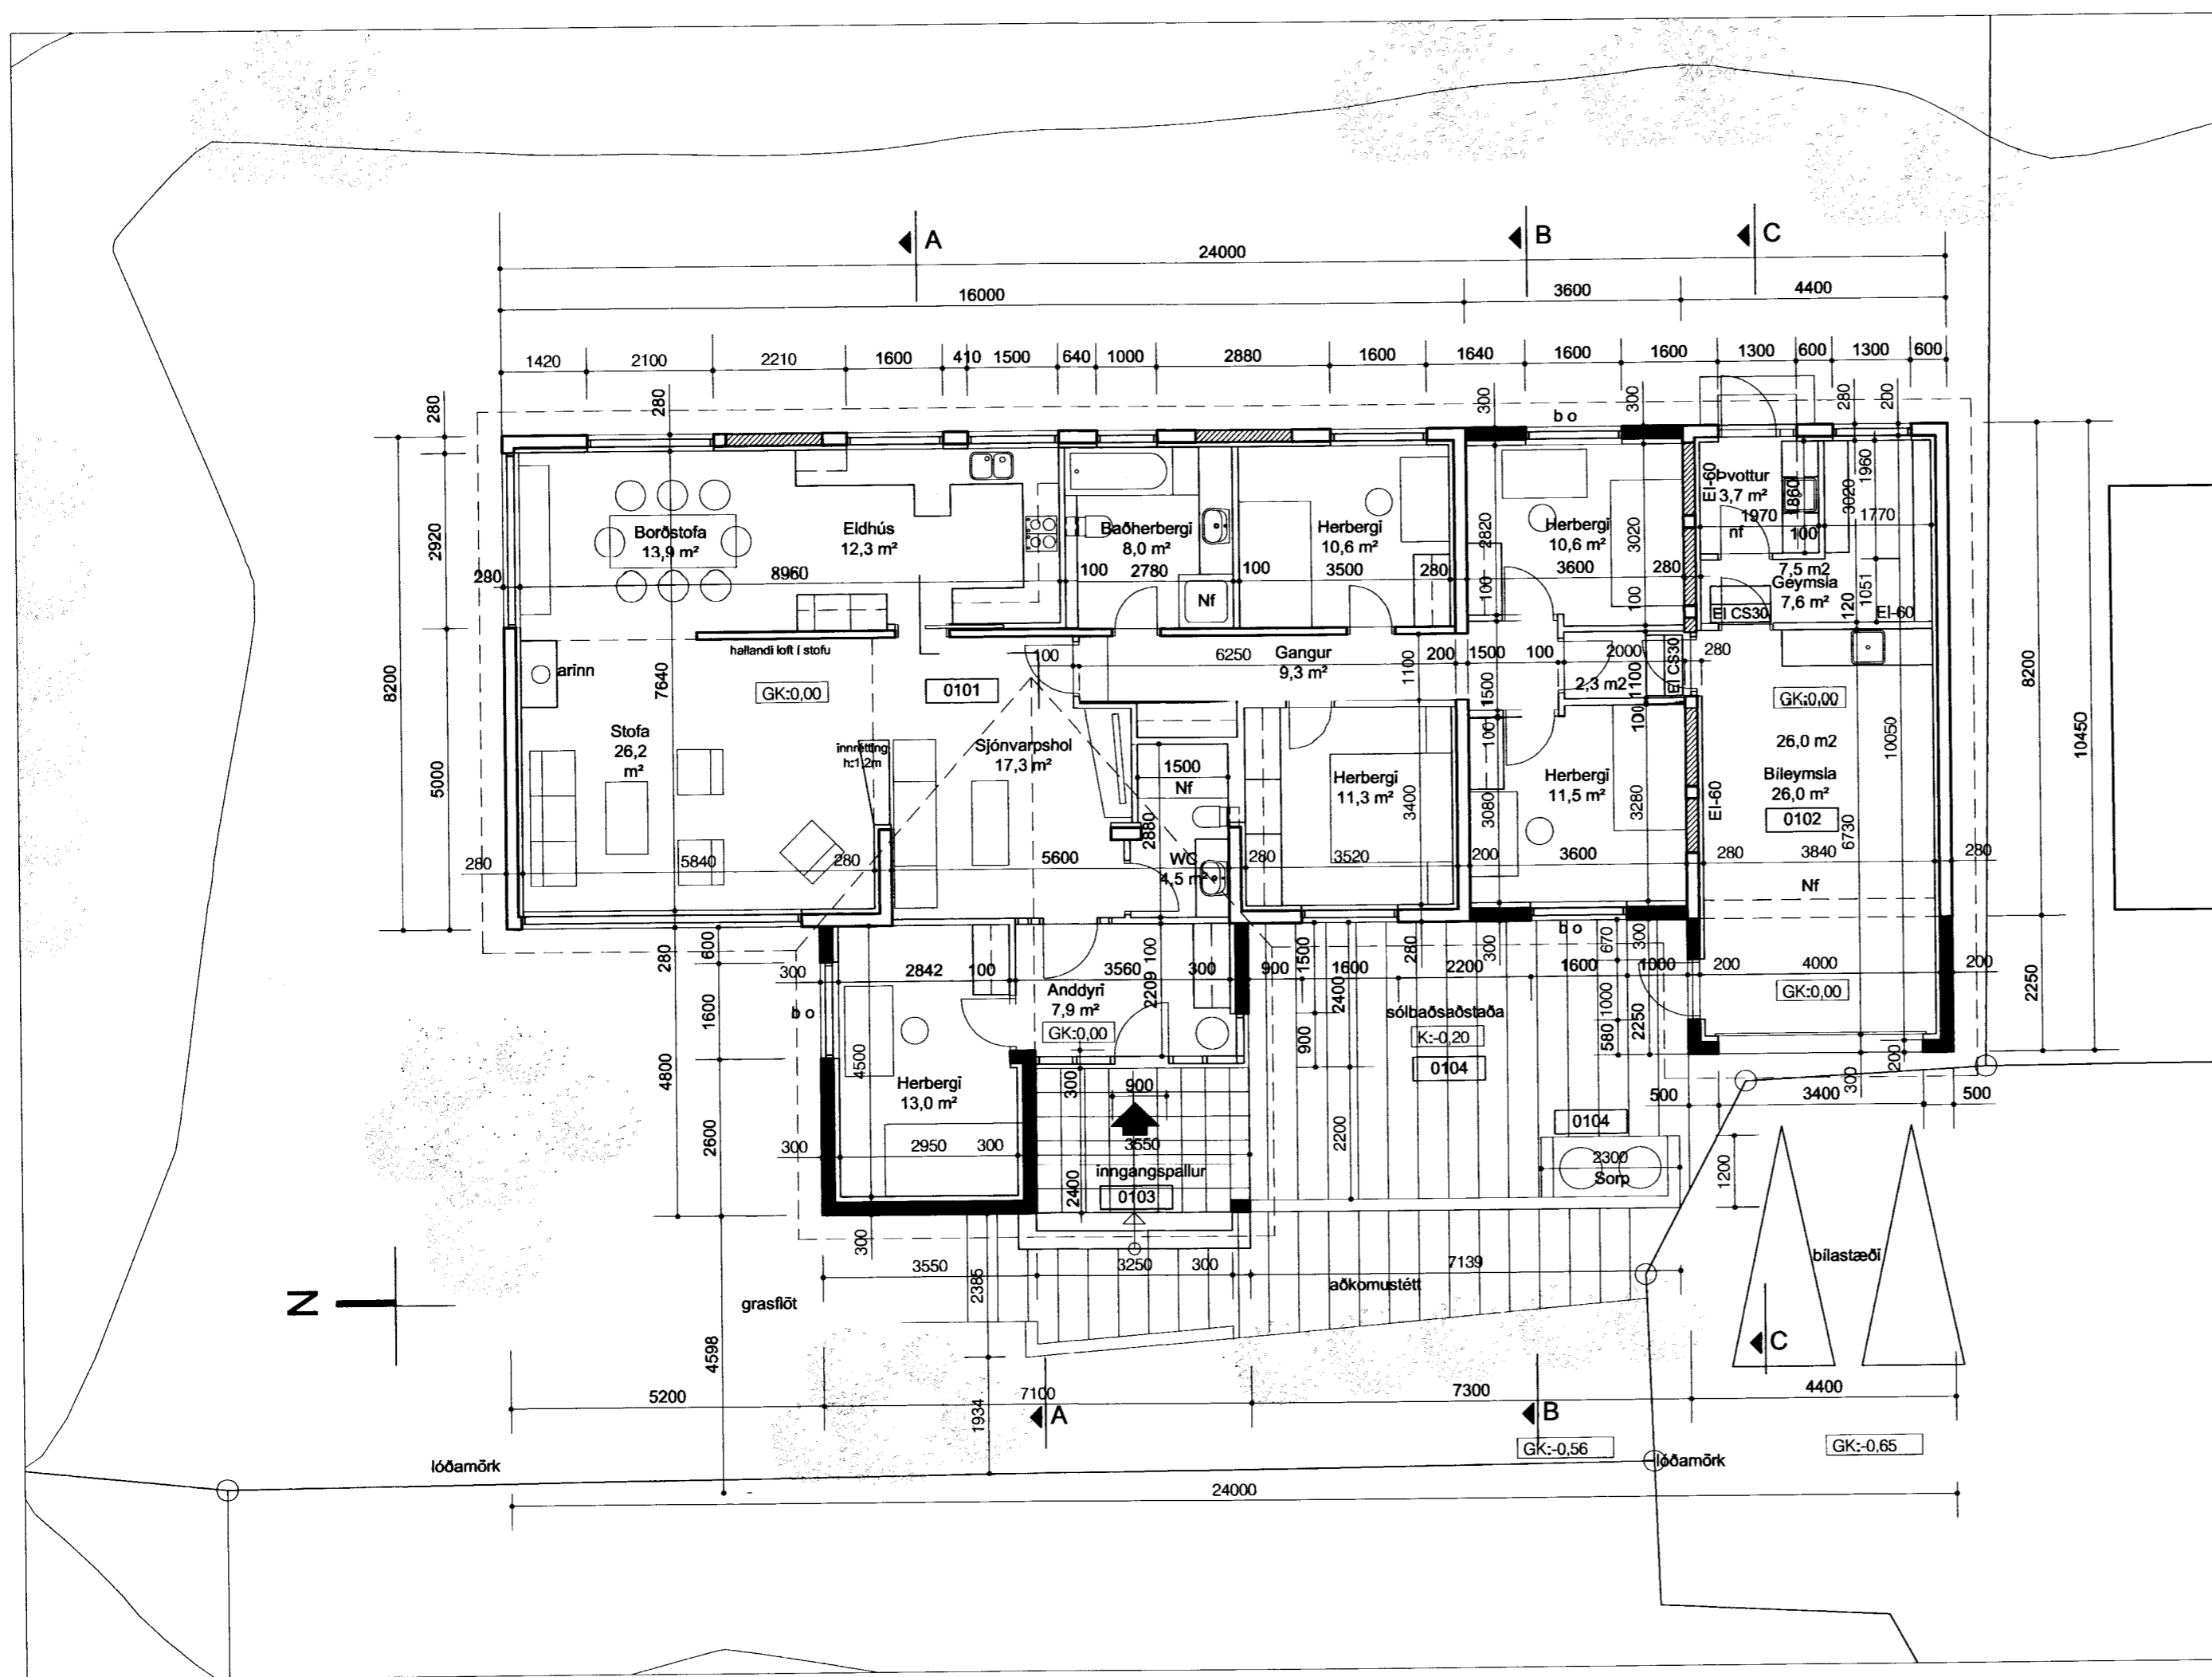

GRUNNMYND M 1:100

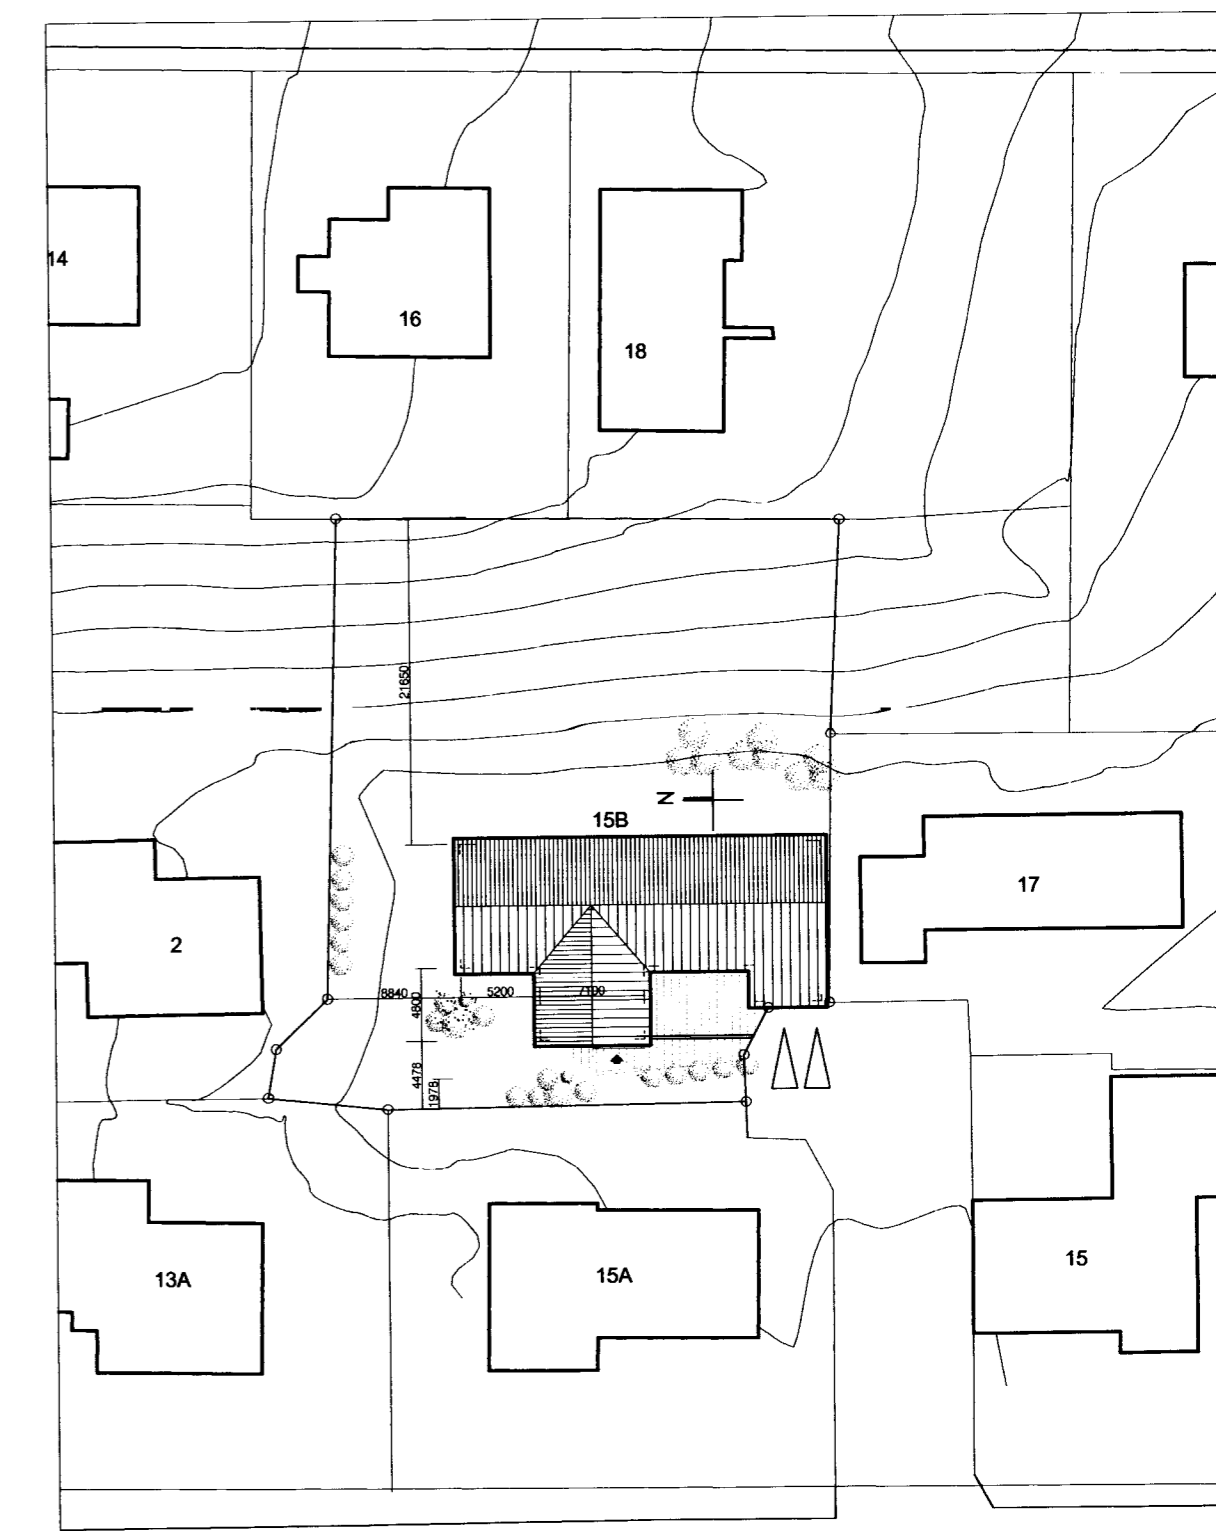

AFSTÖÐUMYND M 1:500

HÚSIÐ ILLUGAGATA 15 B ER UPPHAFLEGA HANNAÐ AF KJARTANI SVEINSSYNI

<b>TEIKNISTOFA ARKITEKTA</b> GYLFI GUÐJONSSON OG FÉLAGAR ehf. arkitektar fäl. <small>SKÓLAVÖRÐUSTÍG 3 101 REYKJAVÍK                  Sími: 562-8740 FAX: 562-8740                  NETFANG: TEIKN@TEIKNALIS</small>	ILLUGAGATA 15 B VESTMANNAEYJUM VIÐBYGGINGAR		VERK 10-929
	AÐALTEIKNING GRUNNMYND OG AFSTÖÐUMYND		BLAÐ <b>101</b>
HANNAÐ gy KVAFDI 1:500 / 1:100	TEIKNAD gy, egg	REYKJAVÍK 2010-04-30	BREYTT Ki. 270R47-2509