


ÞAK OG ÞAKBRÚNIR ER HEGT AÐ FRAMKVEMA Á ÞRENNAN HÁTT
 Þ.E. TIMBURÞAK OG TIMBURÞAKBRÚNIR, MERKT MEÐ BÓKSTAFNUM
 " A " AFTAN VIÐ TÖLUNA

TIMBURÞAK OG STEYPTAR ÞAKBRÚNIR, MERKT MEÐ BÓKSTAFNUM
 " B " AFTAN VIÐ TÖLUNA

STEYPT ÞAK OG STEYPTAR ÞAKBRÚNIR, MERKT MEÐ BÓKSTAFNUM
 " C " AFTAN VIÐ TÖLUNA

Á SÉRTEIKNINGUM MERKIR ÞVÍ:
 1-A , 2-A = TIMBURÞAK OG TIMBUR ÞAKBRÚNIR
 1-B , 2-B = TIMBURÞAK OG STEYPTAR ÞAKBRÚNIR
 1-C , 2-C = STEYPT ÞAK OG STEYPTAR ÞAKBRÚNIR

ÞINNIG GETA MENN VALIÐ Á MILLI AFRÉTTIS LOFTS OG
 HALLANDI LOFTS SAMANÞER SÉRTEIKNINGAR.

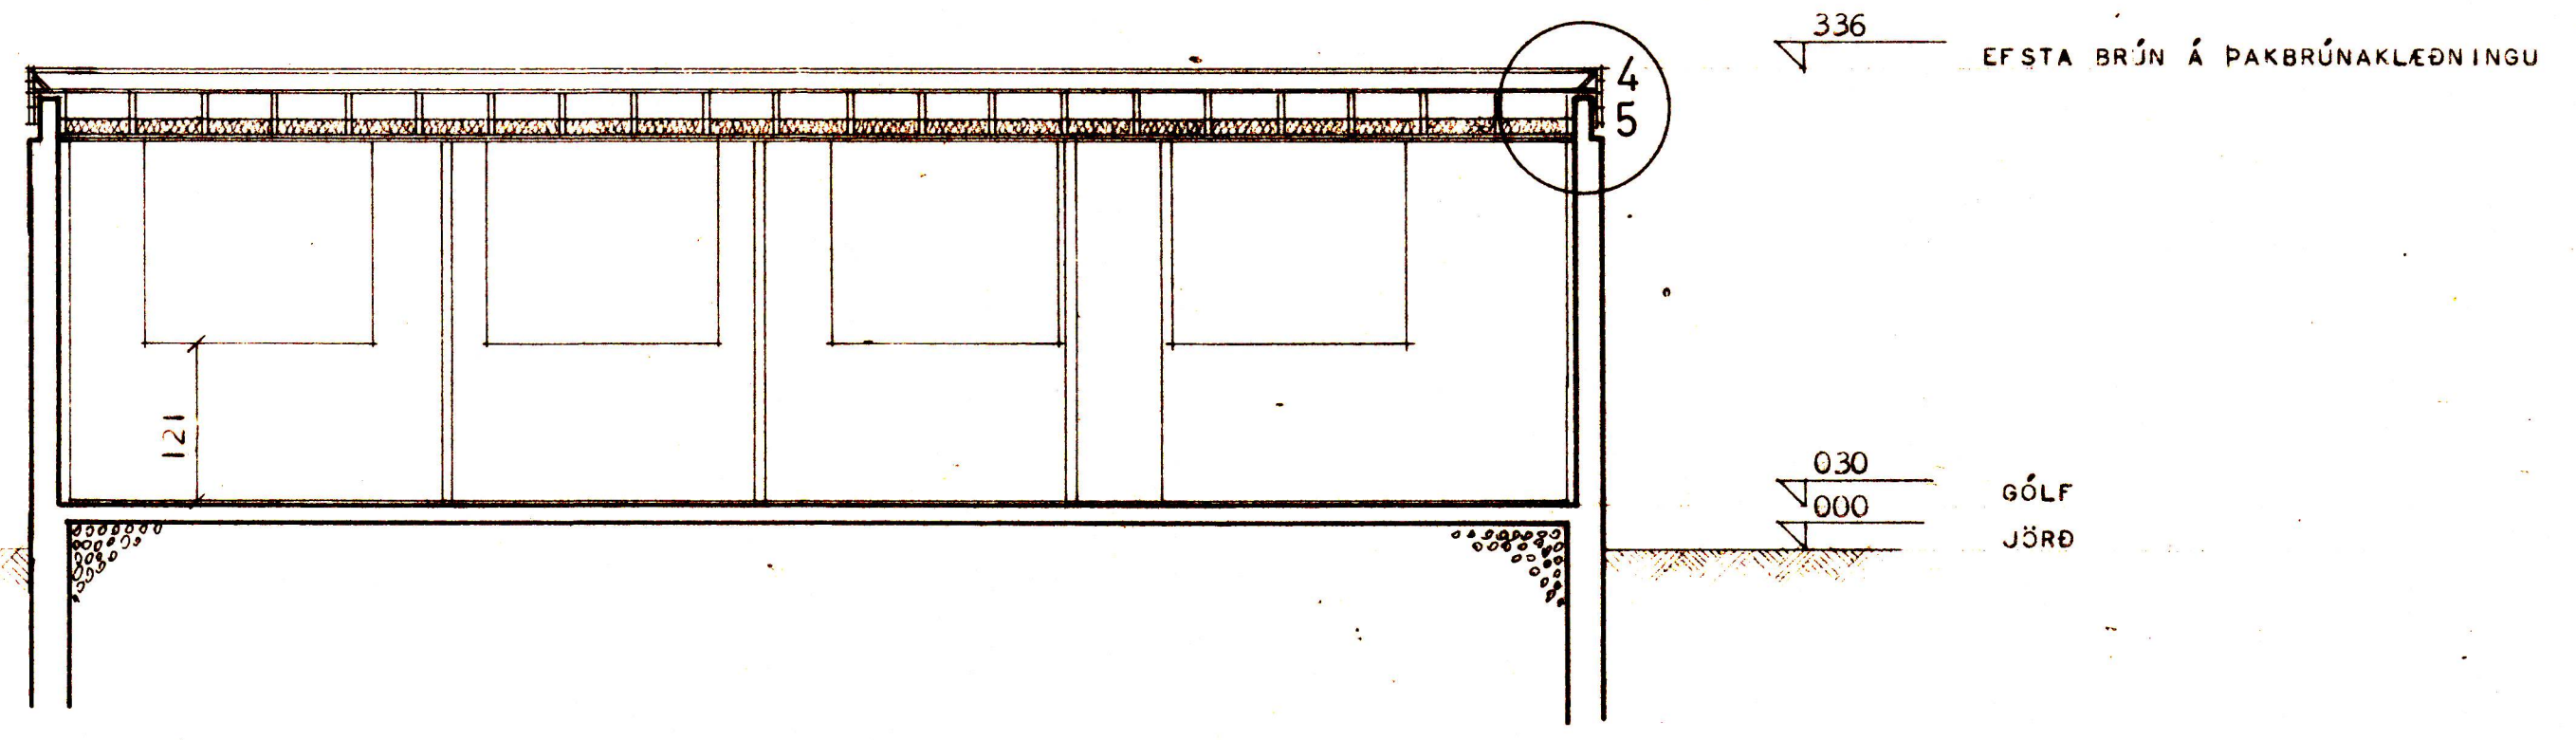


SNEIÐING A--A

EFSTA BRÚN Á ÞAKBRÚNAR-
 KLÆÐNINGU.
 EFRI BRÚN GLUGGA

NEÐRI BRÚN GLUGGA

GÓLF
 JÖRD

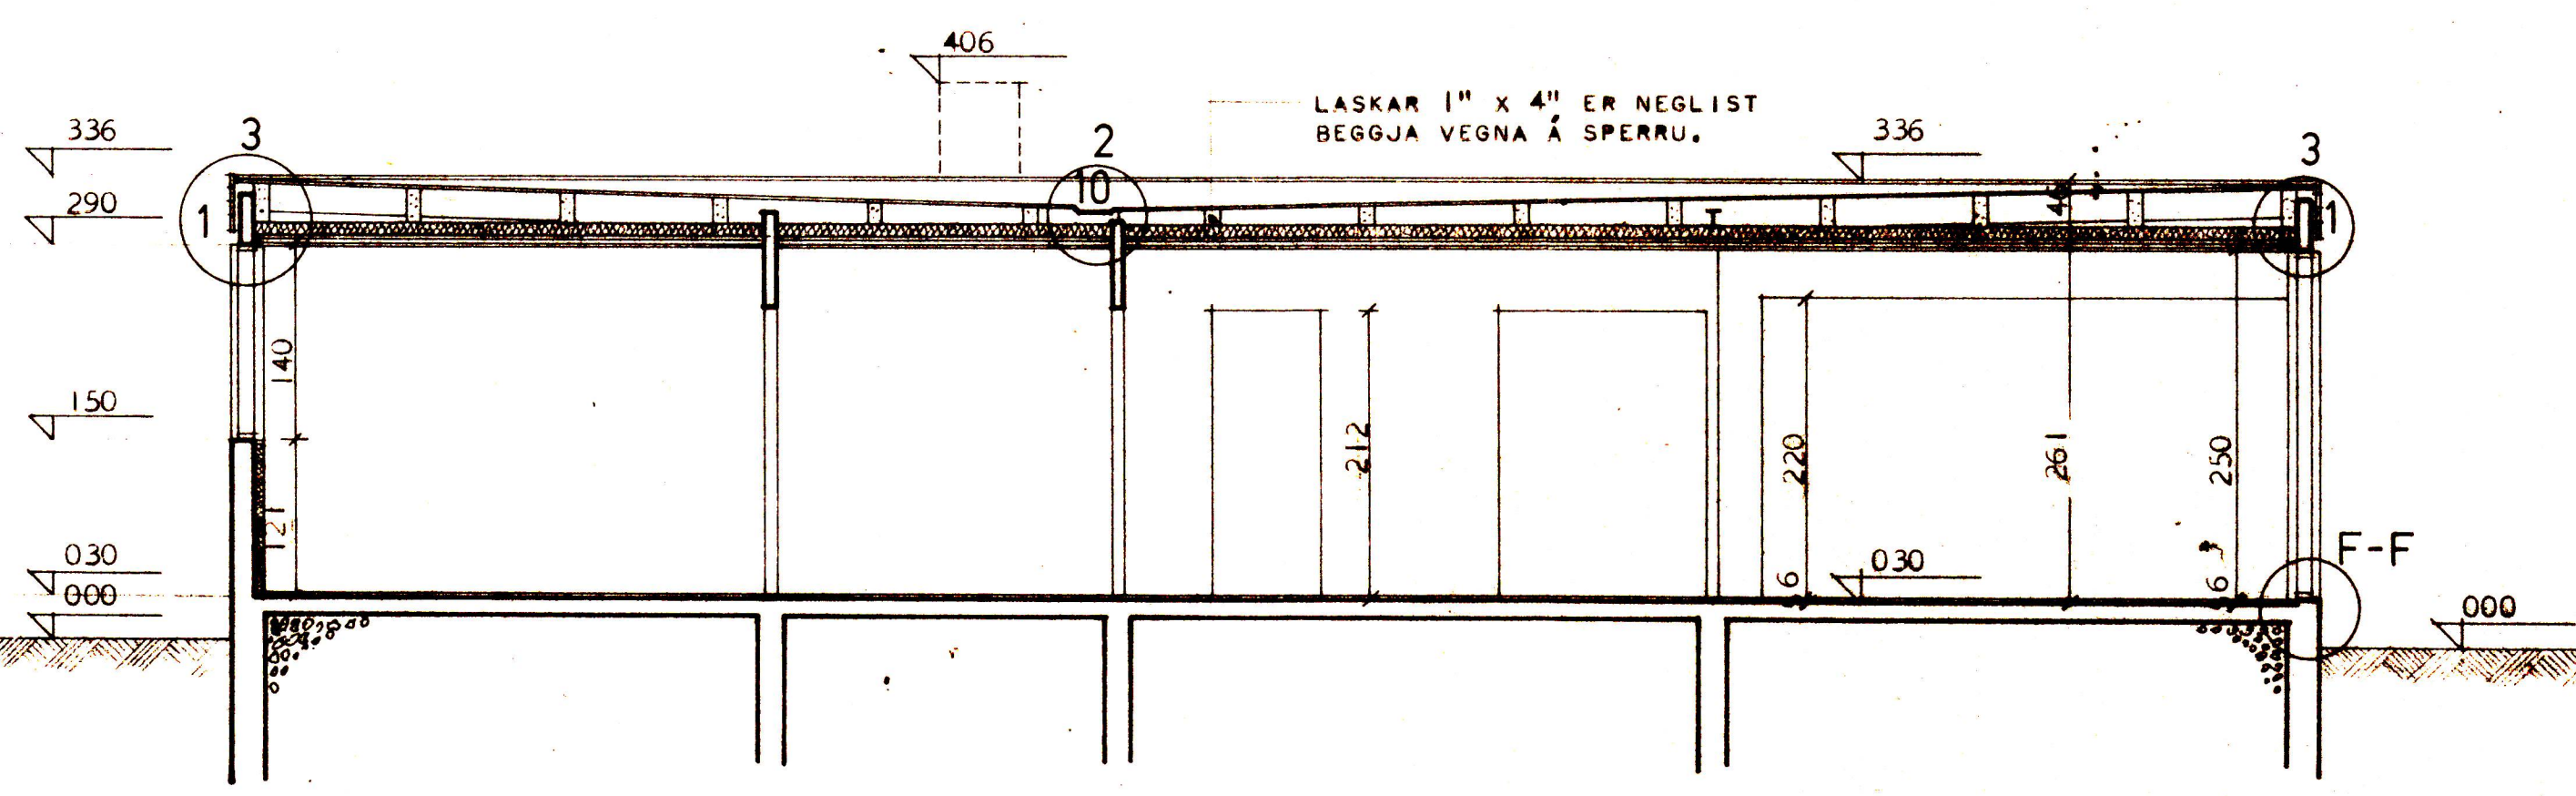

SNEIÐING B--B

HÚSNÆÐISMÁLASTOFNUN RÍKISINS	
SNEIÐINGAR MÁL 1:50	EINBYLISHÚS VERK 67 BLAÐ NR. 3 DES. 1963

Halldór Halldórsson