

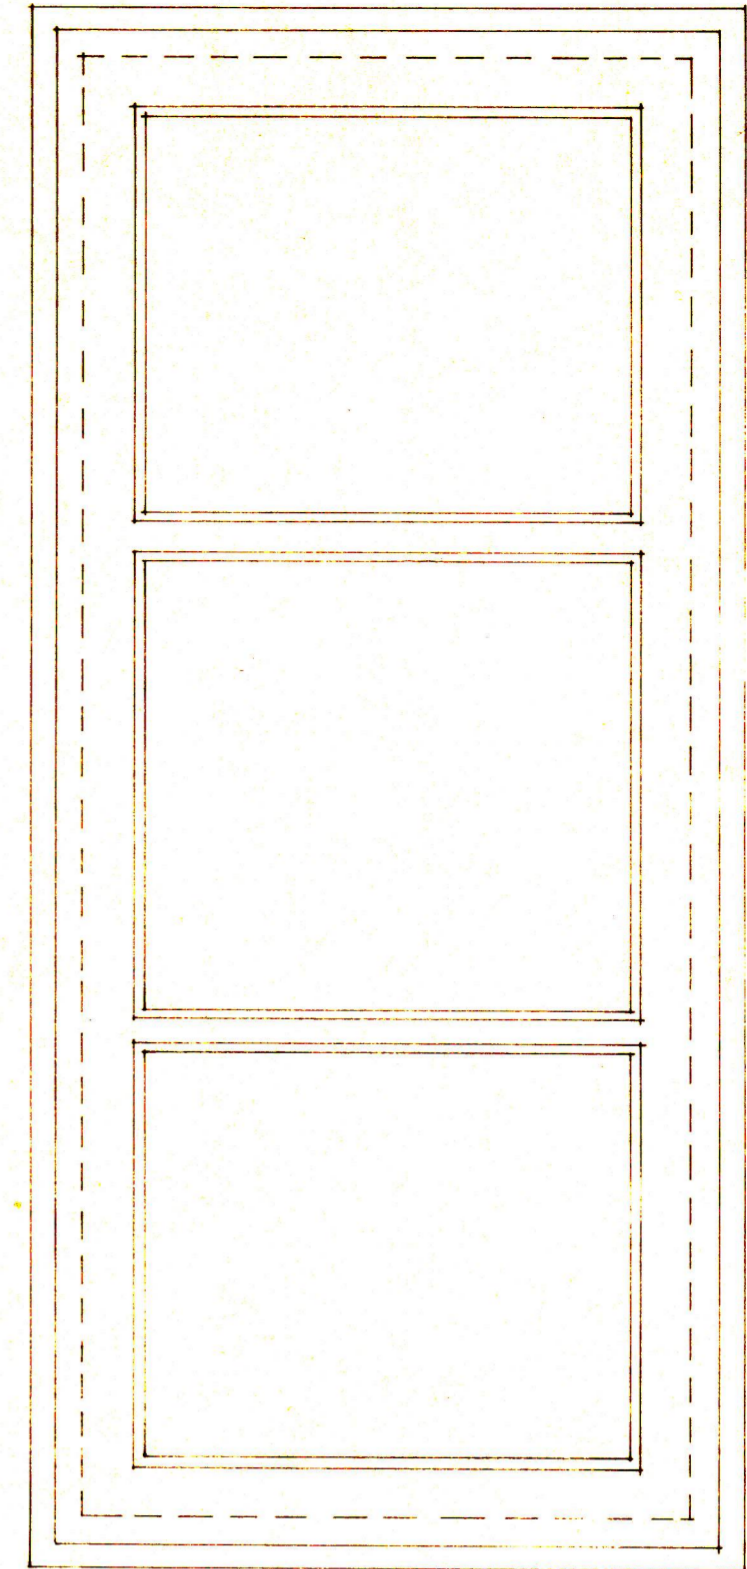



1:10

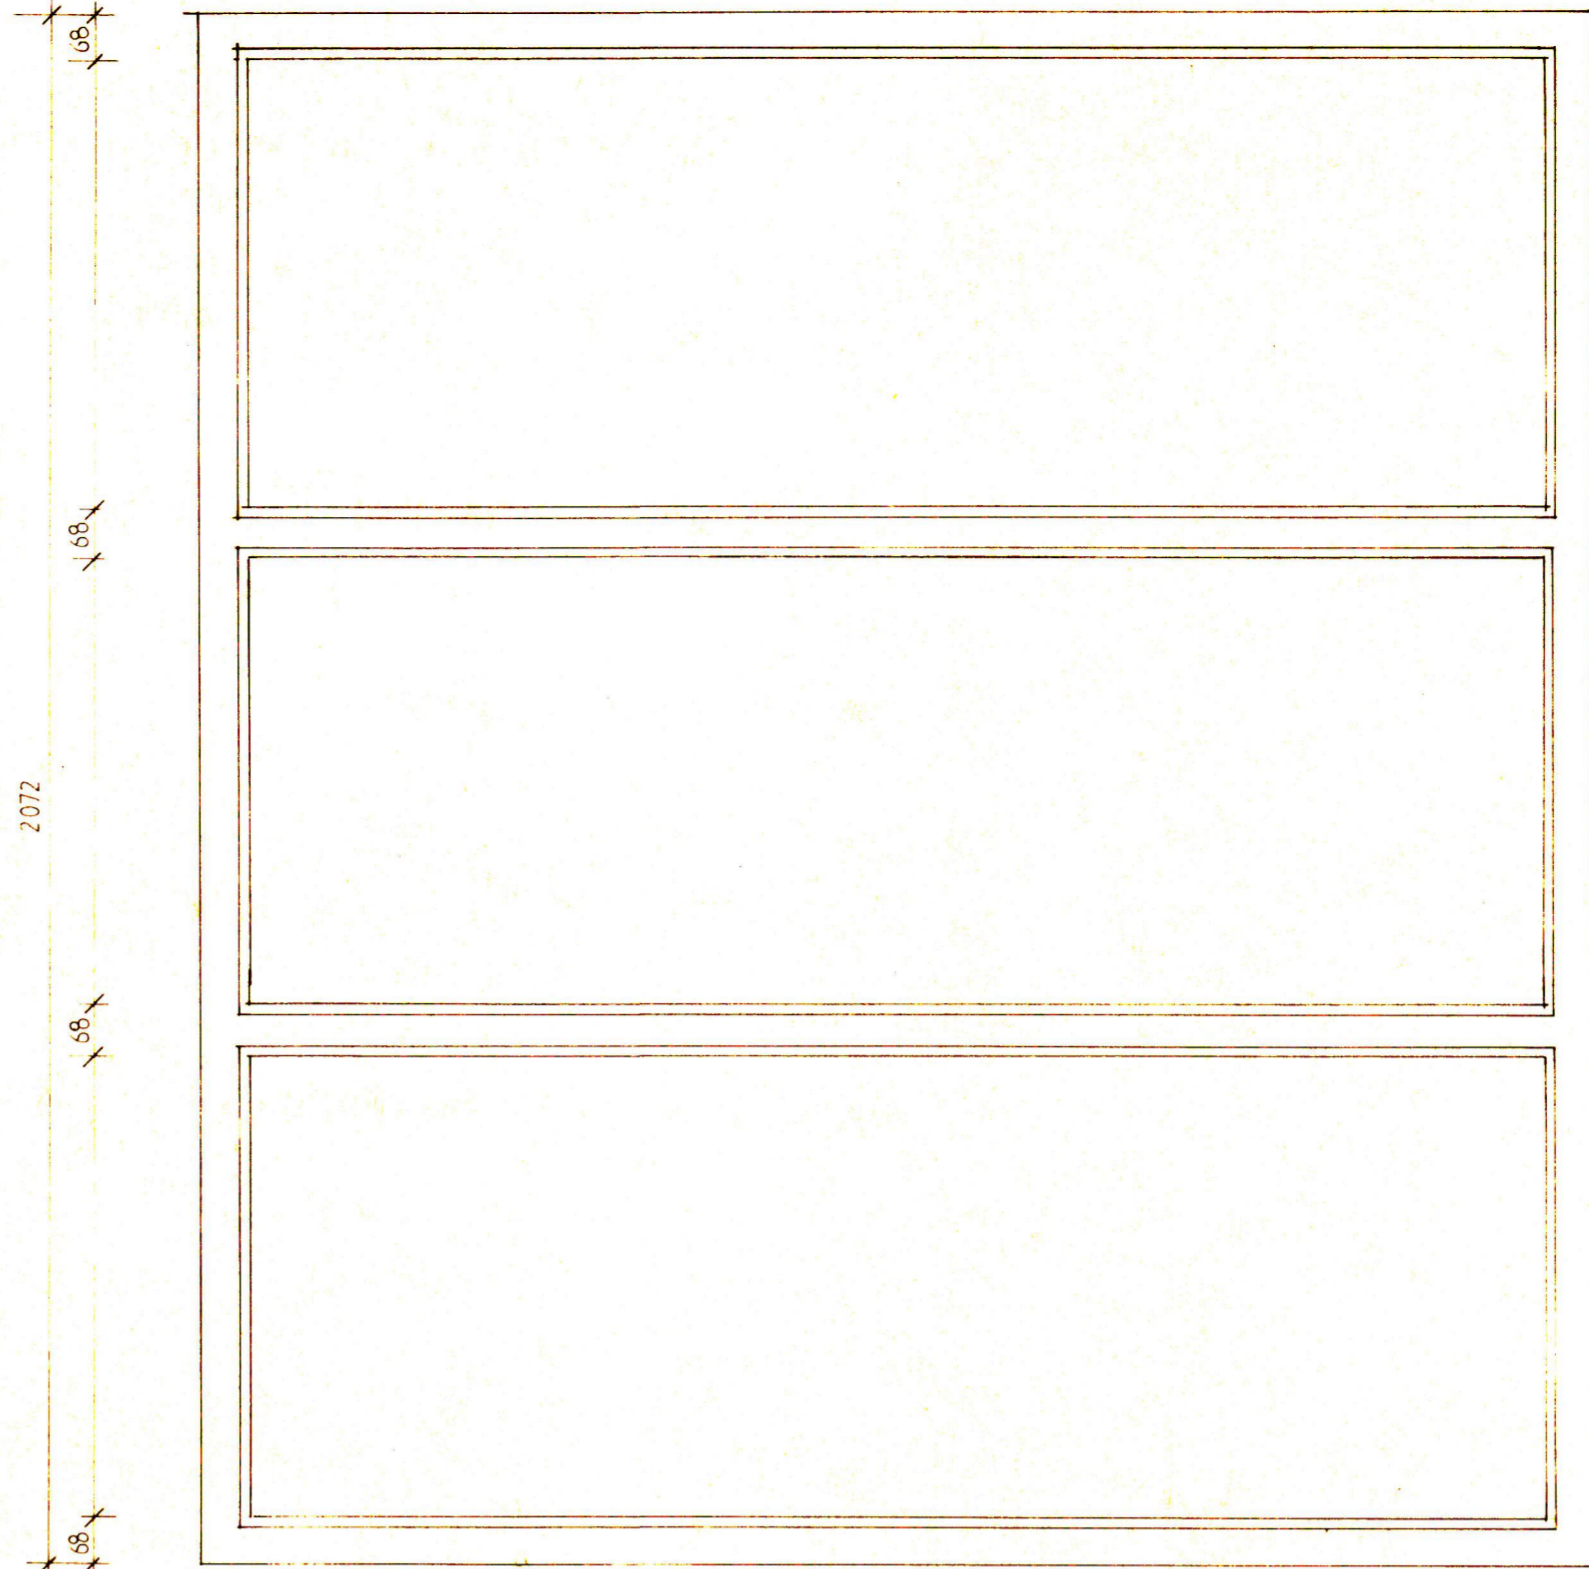


SANÞYKKT Í BYGGINGAÆFRID  
 14.3.82  
 BYGGINGAÞULLTRÚNNI Í VESTMANNAEYJUM  
 Jón Þ. Halldórsson

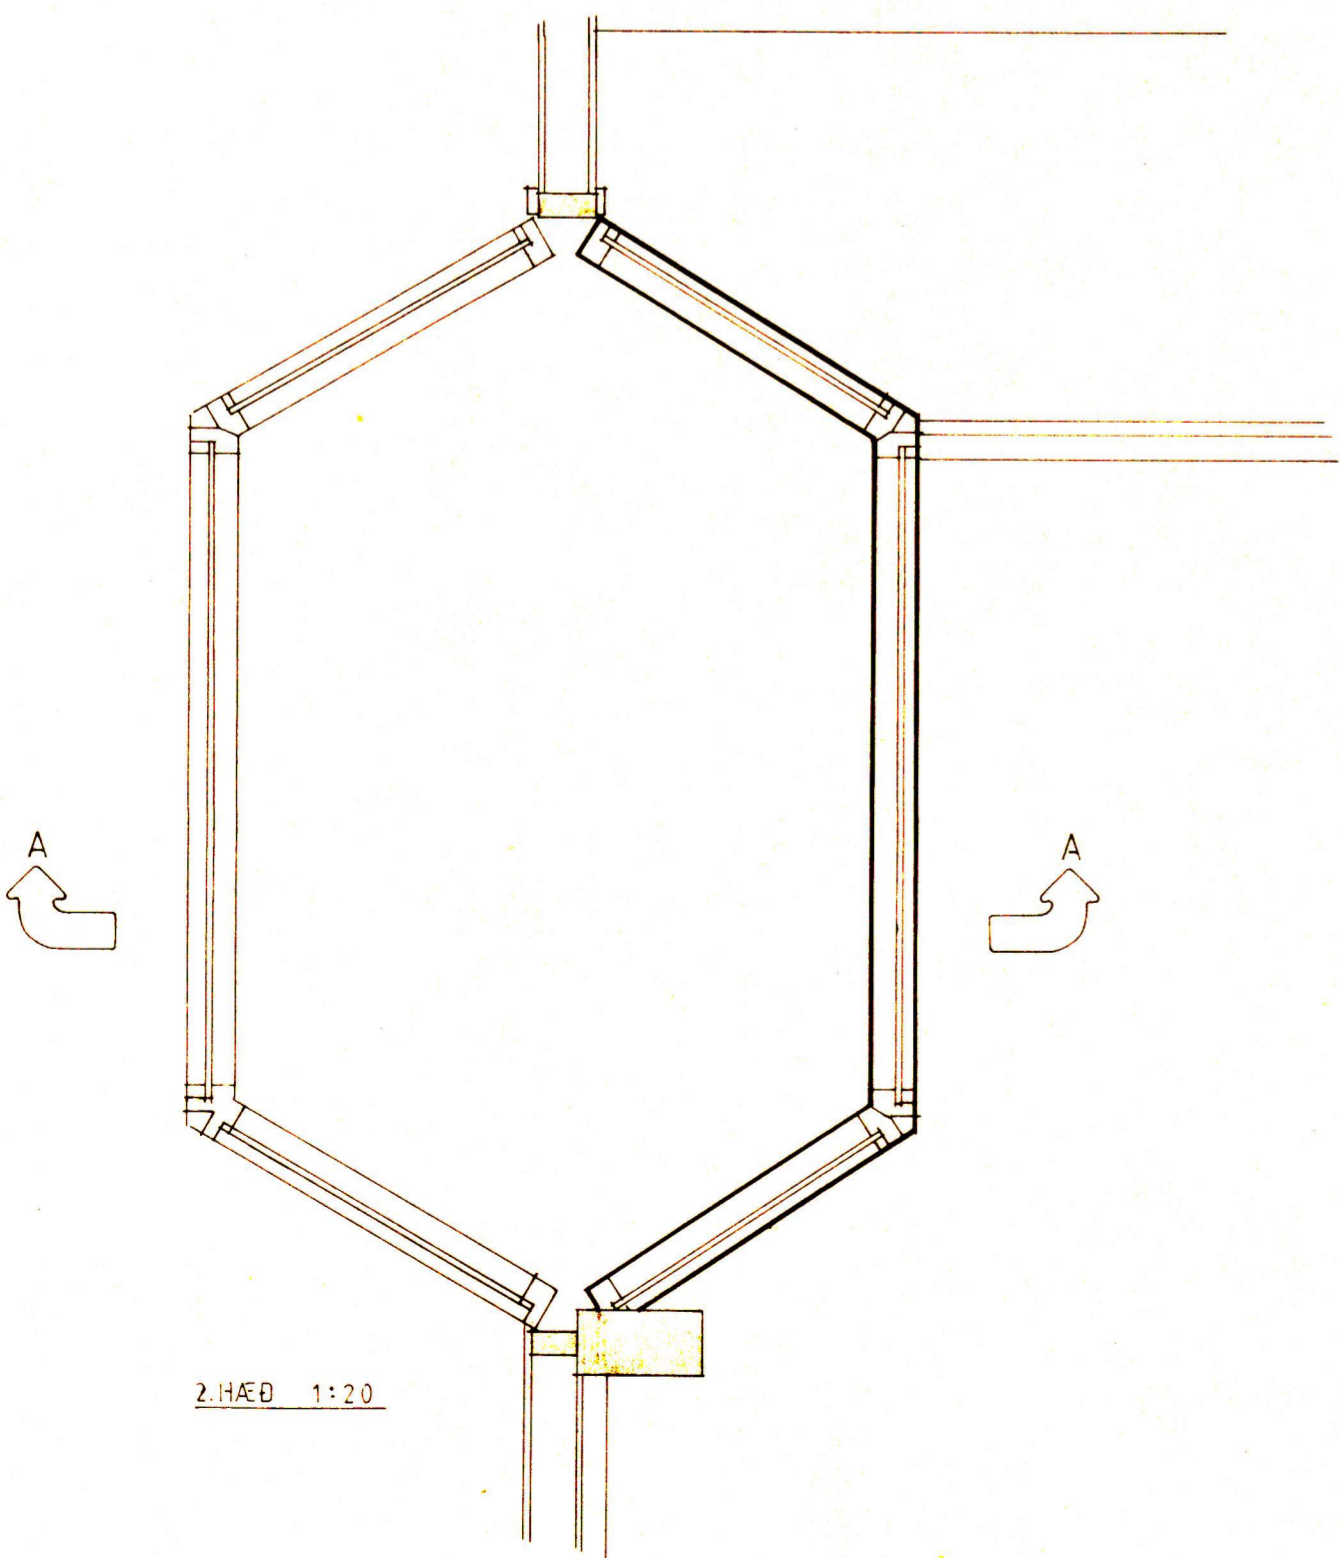

2.HÆÐ 1:20

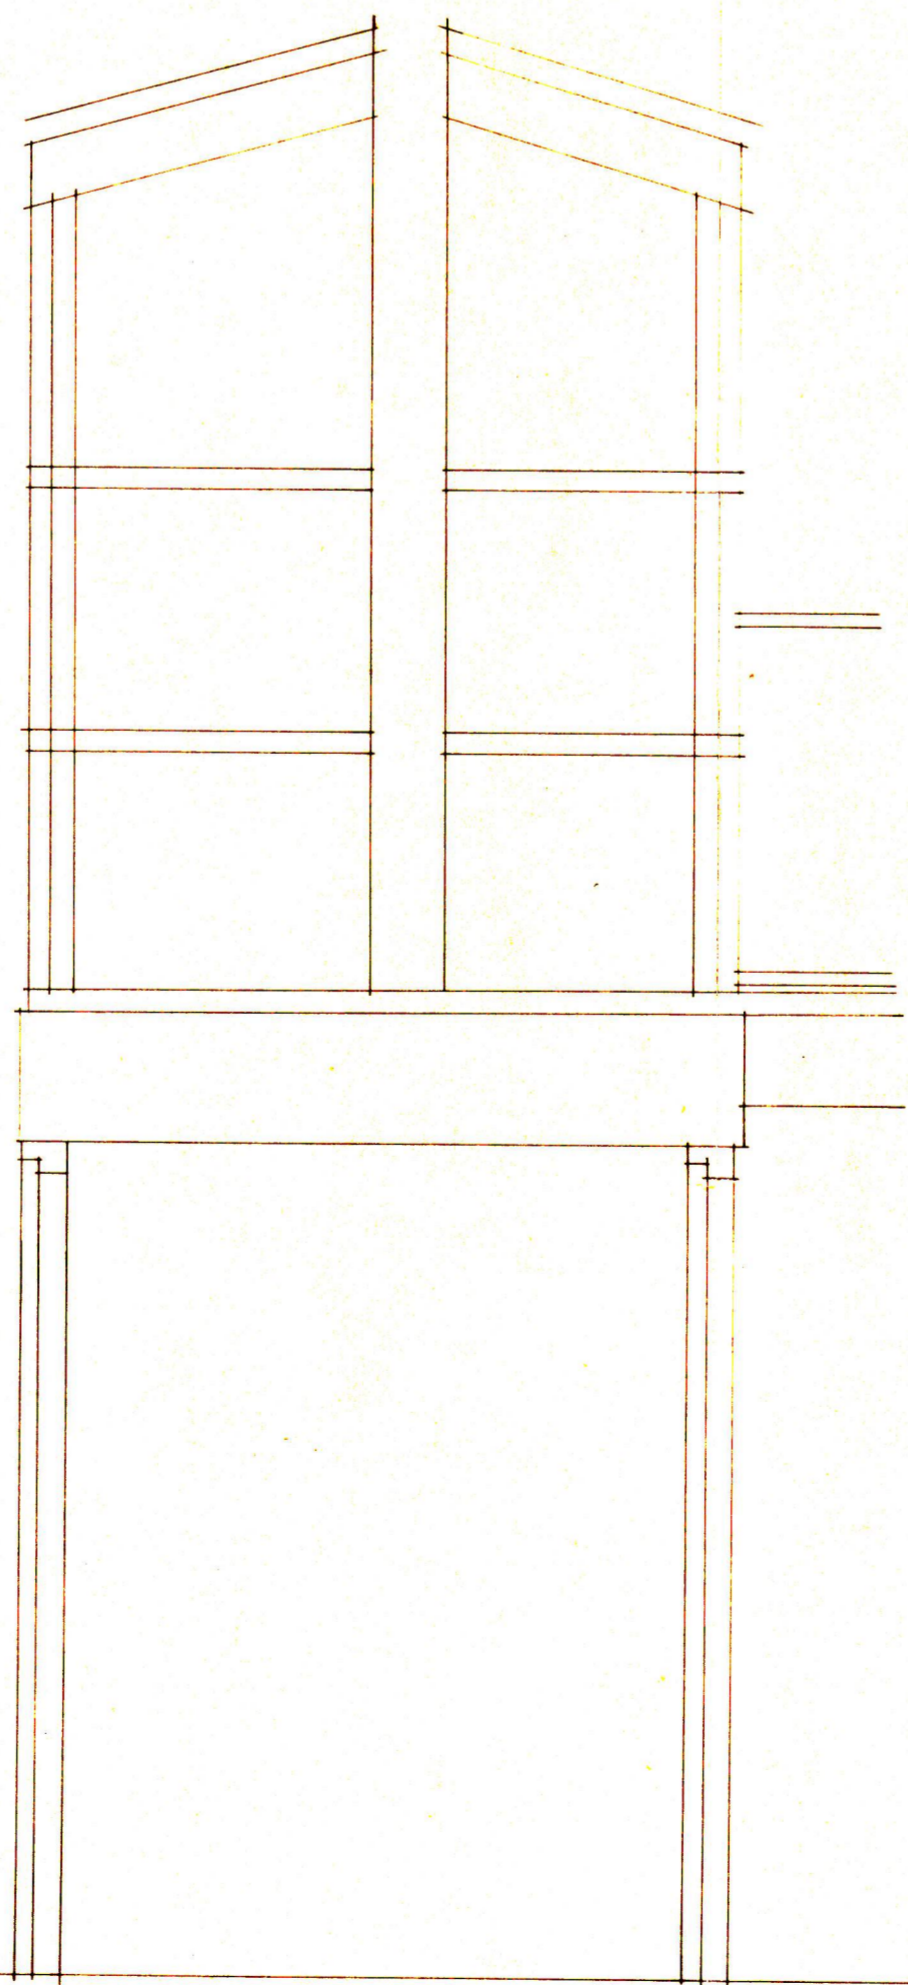

SNID A-A 1:20

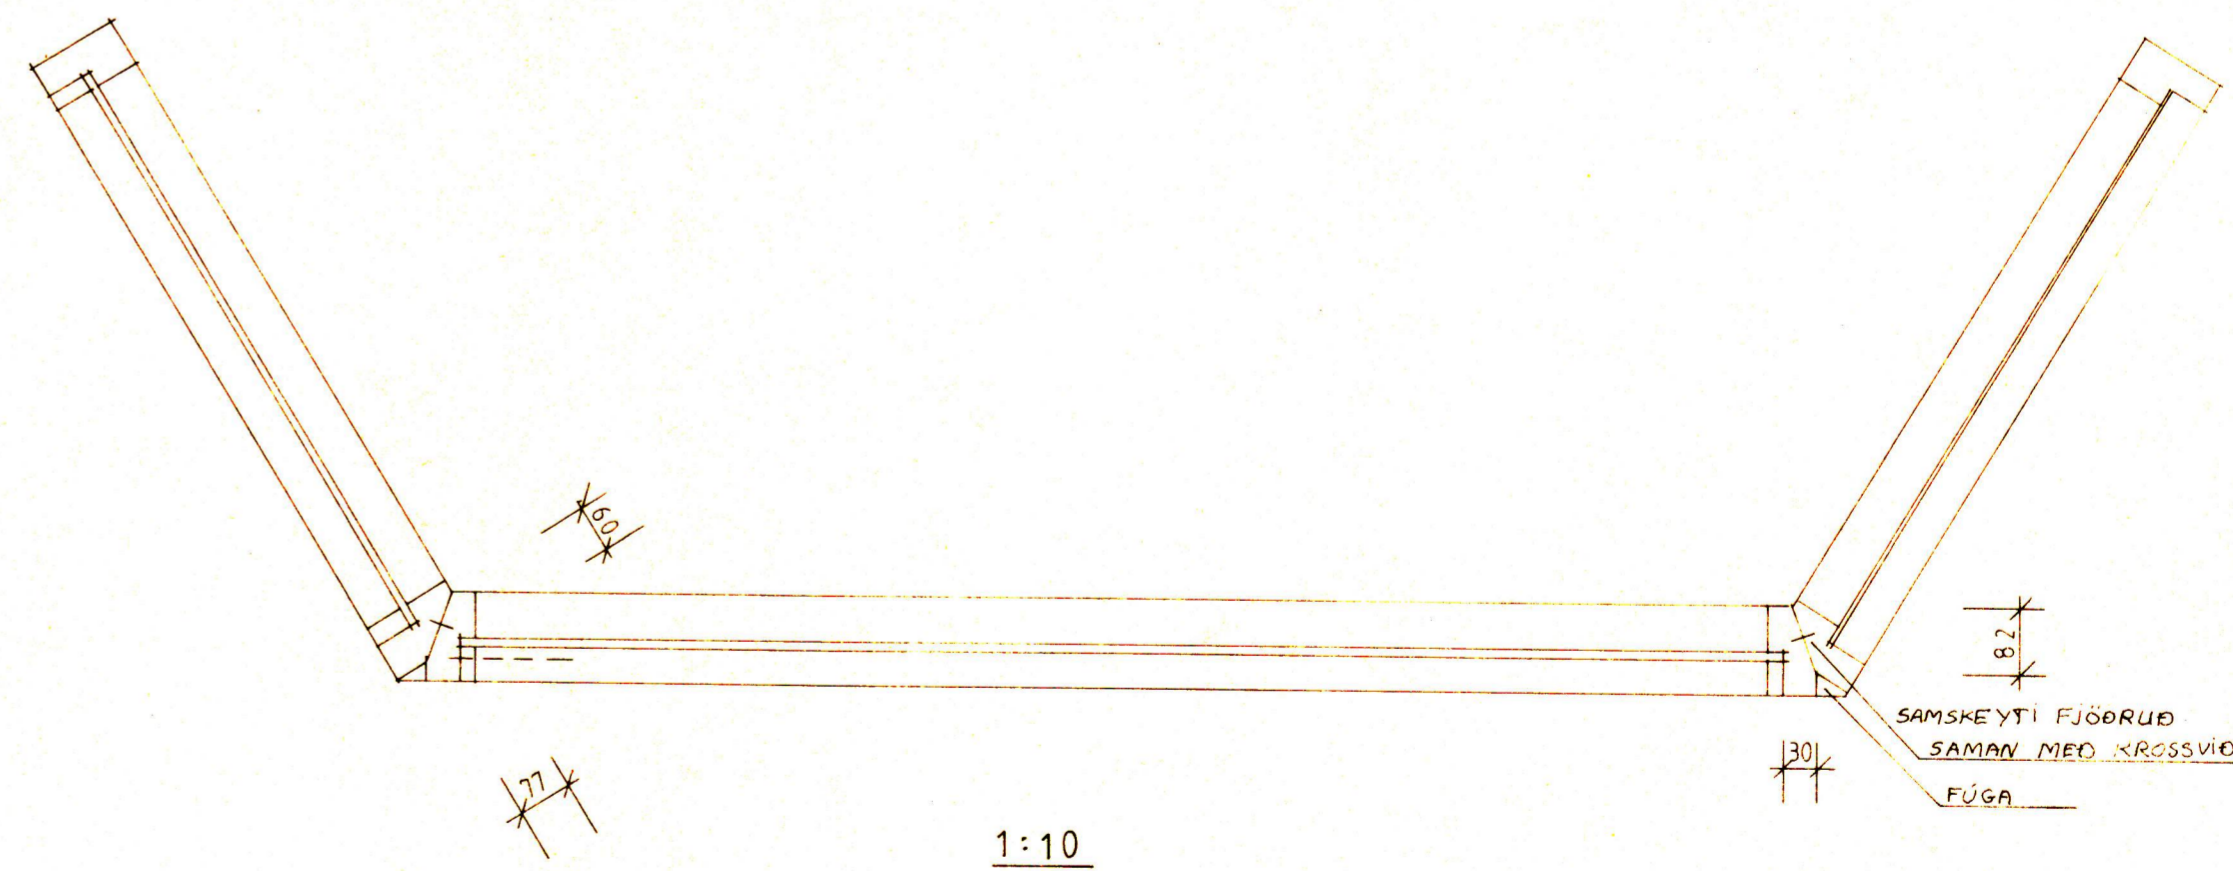

1:10

F	VERK		
E	VIDBÓT VIÐ AÐSTÖÐU FYRIR LAUSARVÖRB		
D			
C			
B			
A			
BR.	DAGS.	BREYTING	TEIKN. NR.
BÆJARTÆKNIFRÆÐINGURINN		HÁNNAD	TEIKNAD
VESTMANNAEYJUM		KVARDI 1:10	1:20
		DAGS. 14.3.1985	