1ZYo1

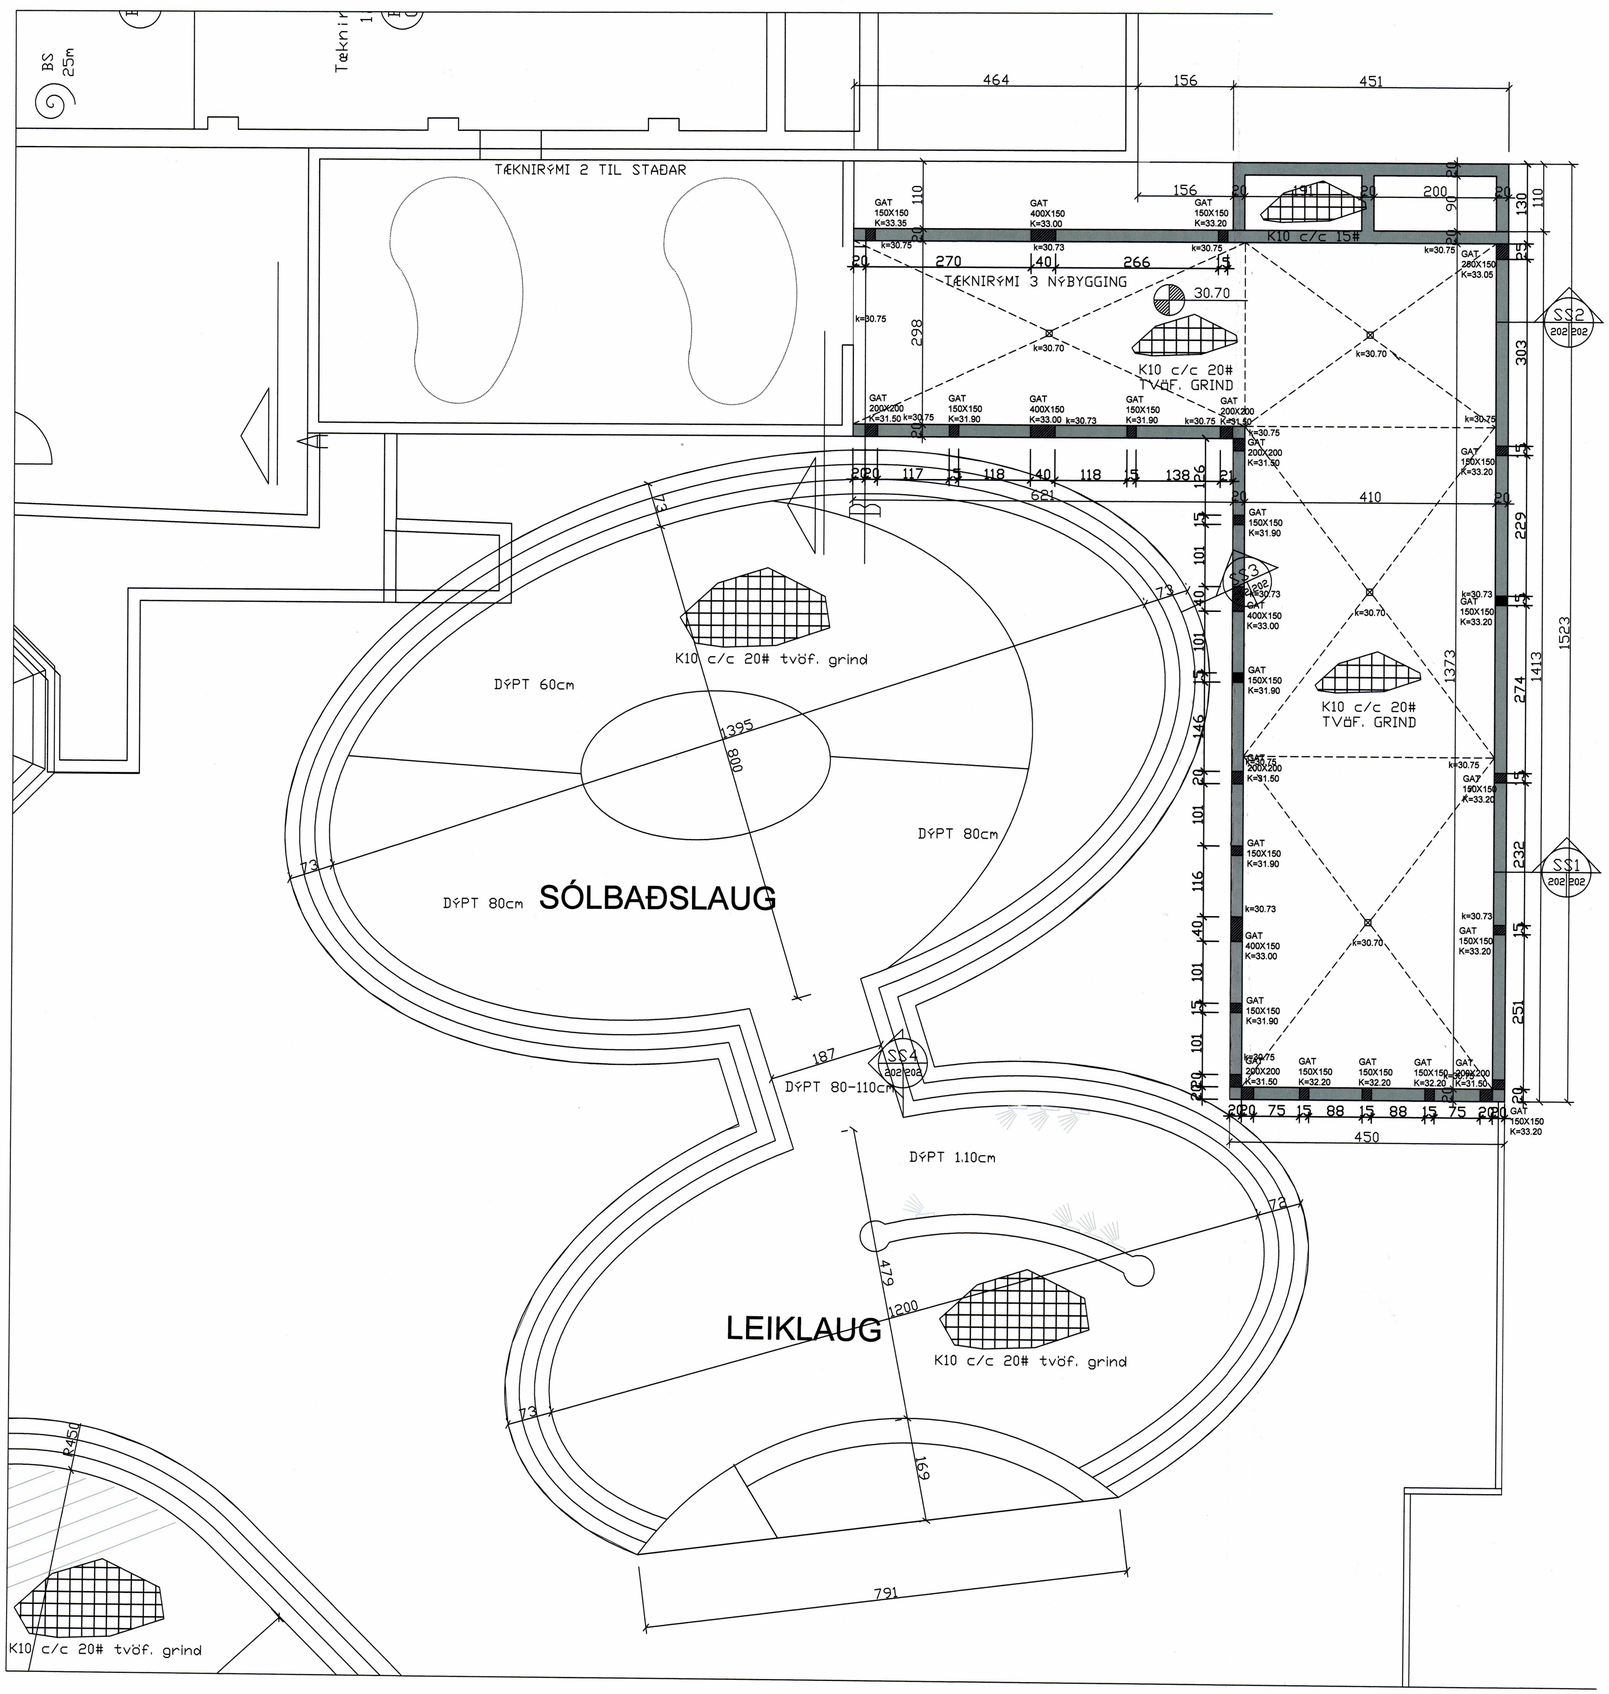

SAMÞYKKT AF BYGGINGARFULLTRÚA
9. FEB. 2009
BYGGINGARFULLTRÚINN I VESTMANNAEYJUM

NR	DAGS.	BREYTING
A		
B		
C		
D		
E		
F		
G		
H		

SKÝRINGAR

Teiknistofa PZ ehf
Ráðgjafarverkfræðiþjónusta
FRV
Kirkjuvegi 23 900 Vestmannaeyjum Sími 481-2711 Fax-481-3076
Heimasíða http//www.teiknistofa.is Netfang pz@teiknistofa.is

Verkheiti
ÍÞRÓTTAMIÐSTÖÐ VESTMANNAEYJA
ÚTISVÆÐI SUNDLAUGAR

Verkefni
GRUNNMYND
ÚTISVÆÐI

Dags.	Hannað	Verk.nr	Mælikvarði
15.01.09	BB	0005-3-2	1:50
Yfirfarið	Teiknað	Teikn.nr	Breyting
	BB	202-2	

Samþykkt