




SAMÞYKKT | BYGGINGANEFND
 15 03 90
 BYGGINGAFULLTRUINN | VESTMANNAPYJUM
 Jakti Þrelgsson

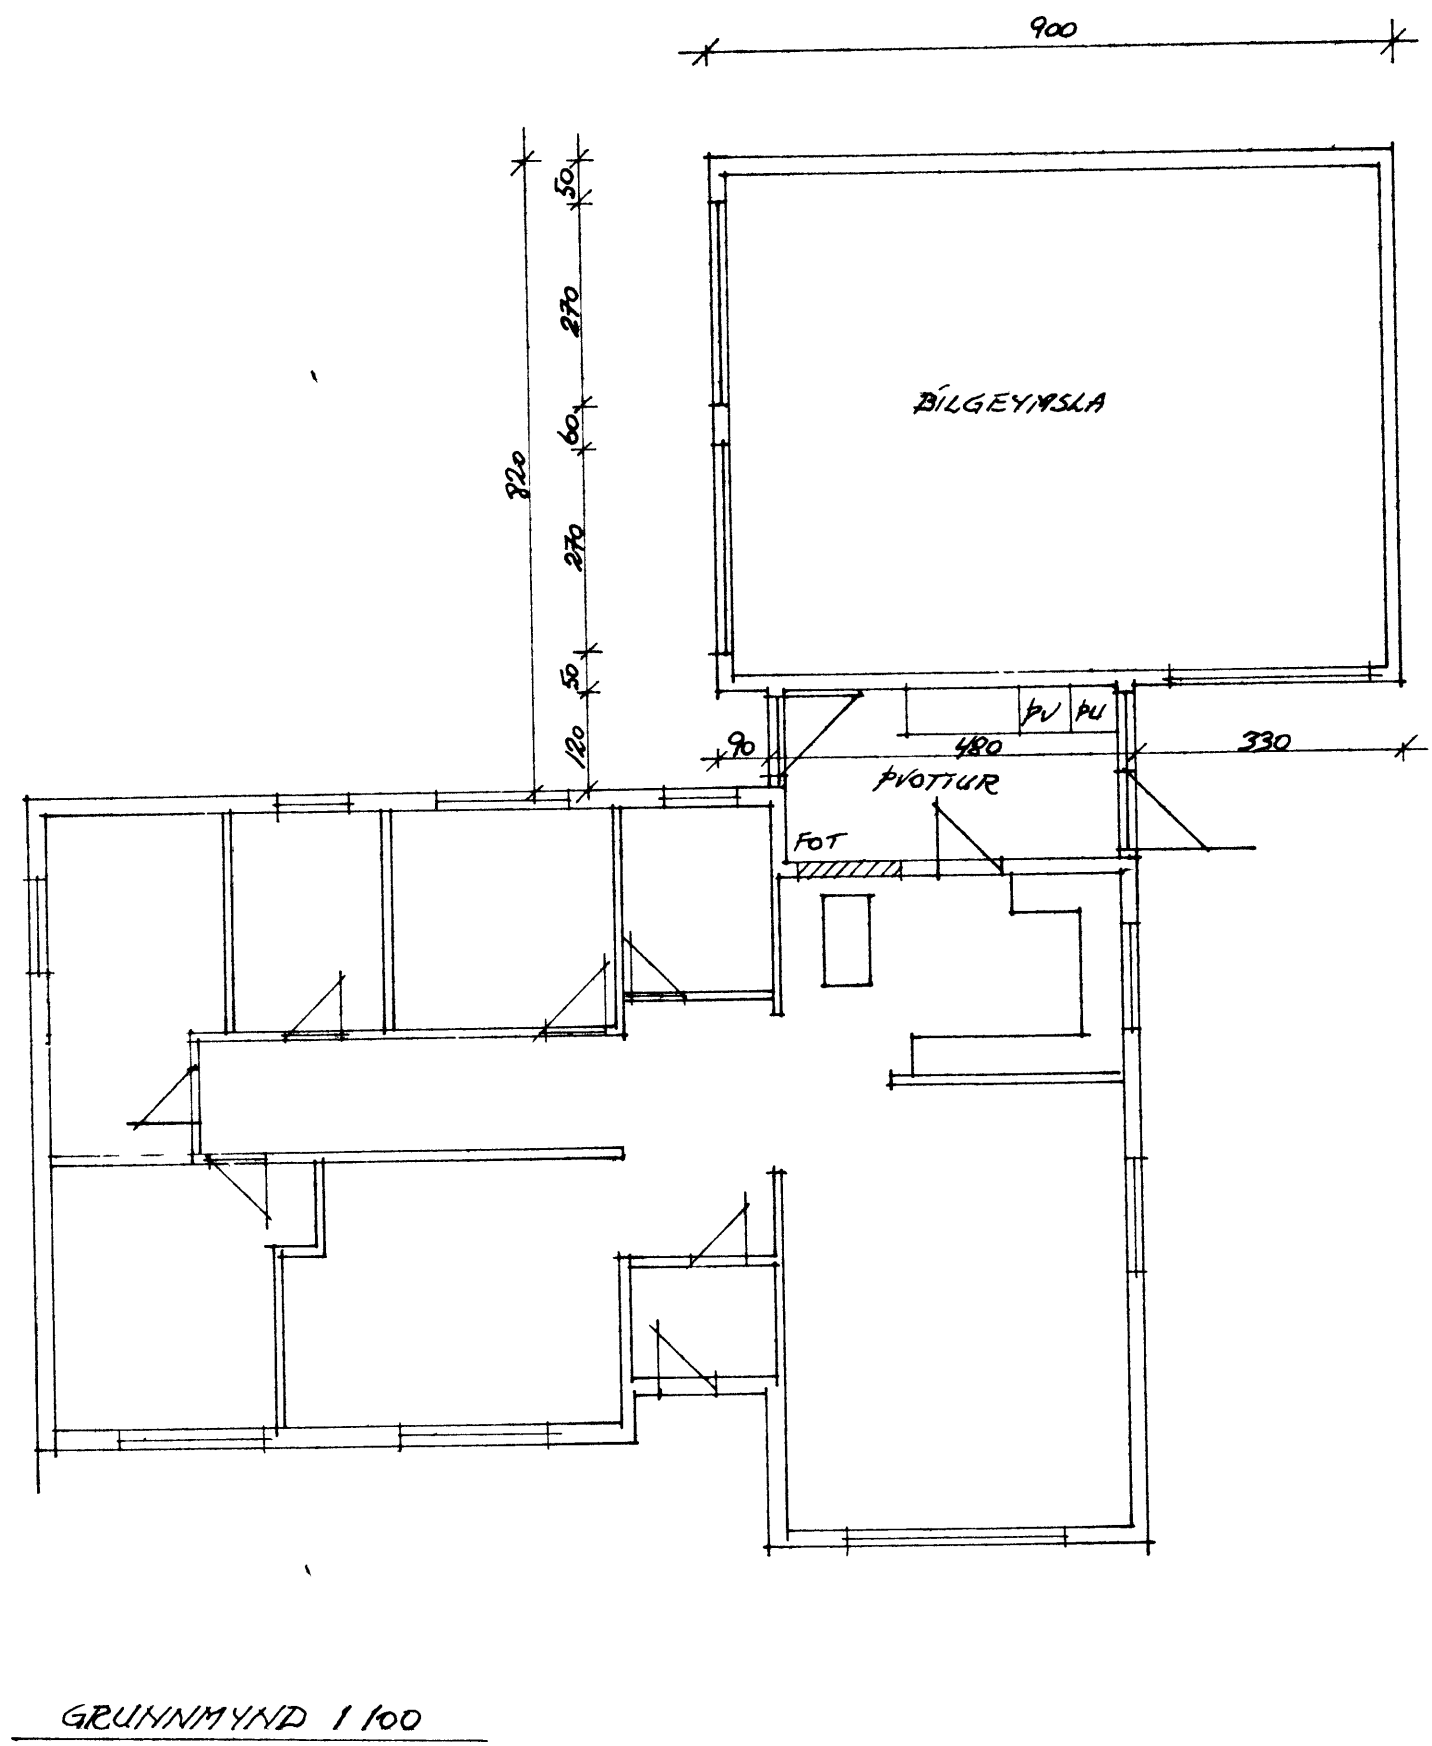

GRUNNMYND 1:100

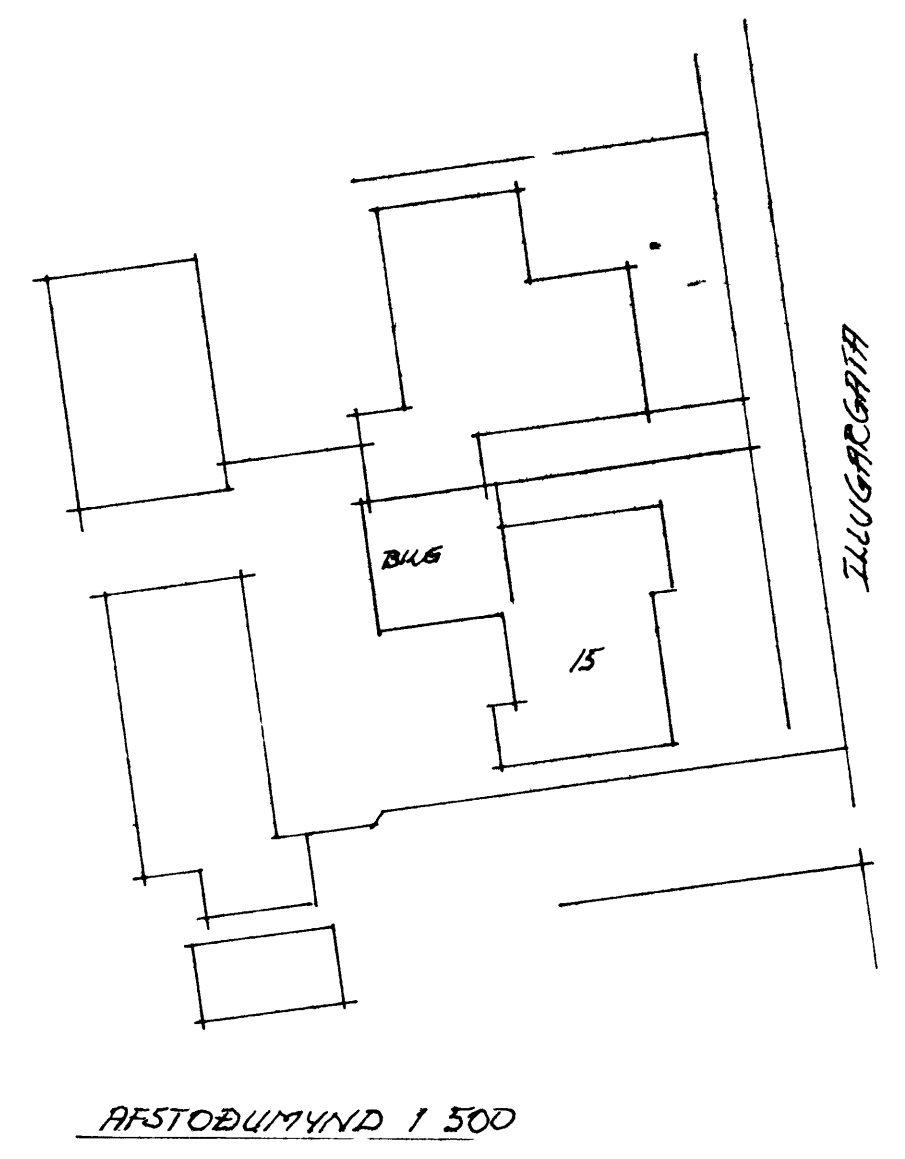

AFSTÖÐUMYND 1:500

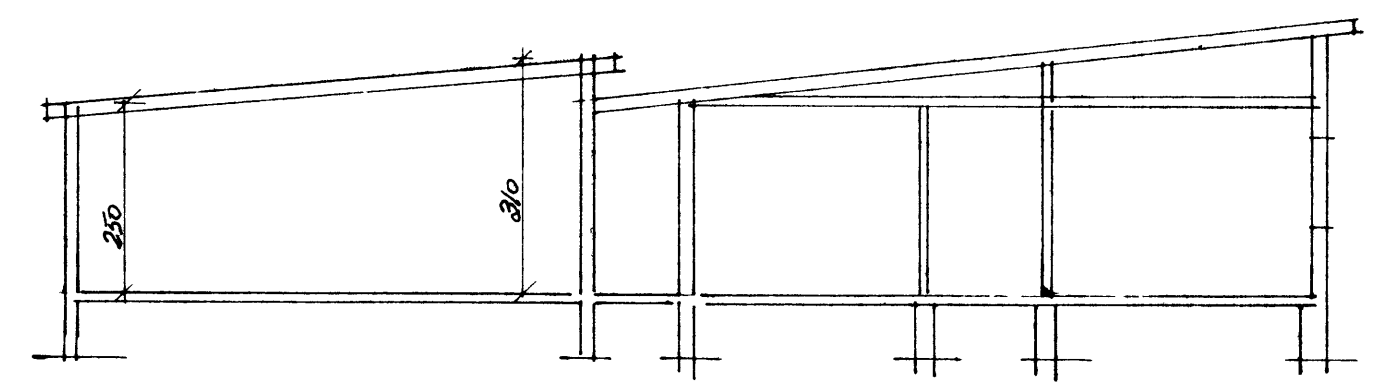

ÞVERSNID 1:100

F			VERK
E			ILLUGARGATA 15
D			VIÐBYGGING
C			
B			
A			
BR	DAGS.	BREYTING	TEIKN NR. 2 AF
PÁLL ZÓPHÓNÍASSON TEIKNISTOFA			KVARDI 100 1500 DAGS. FEB 90
RÁÐGJAFARVERKFRÆÐIÞJÓNUSTA F R V			HANNAÐ TEIKNAD SP
Kirkjuveg 23 — ☎ (98) 12711 — 900 Vestmannaeyjum			YFIRFARIÐ