SAMÞYKKT
24-1-78
BYGGINGAFULLTRÚINN VESTMANNAEYJUM
Valtýr Þorsteinsson

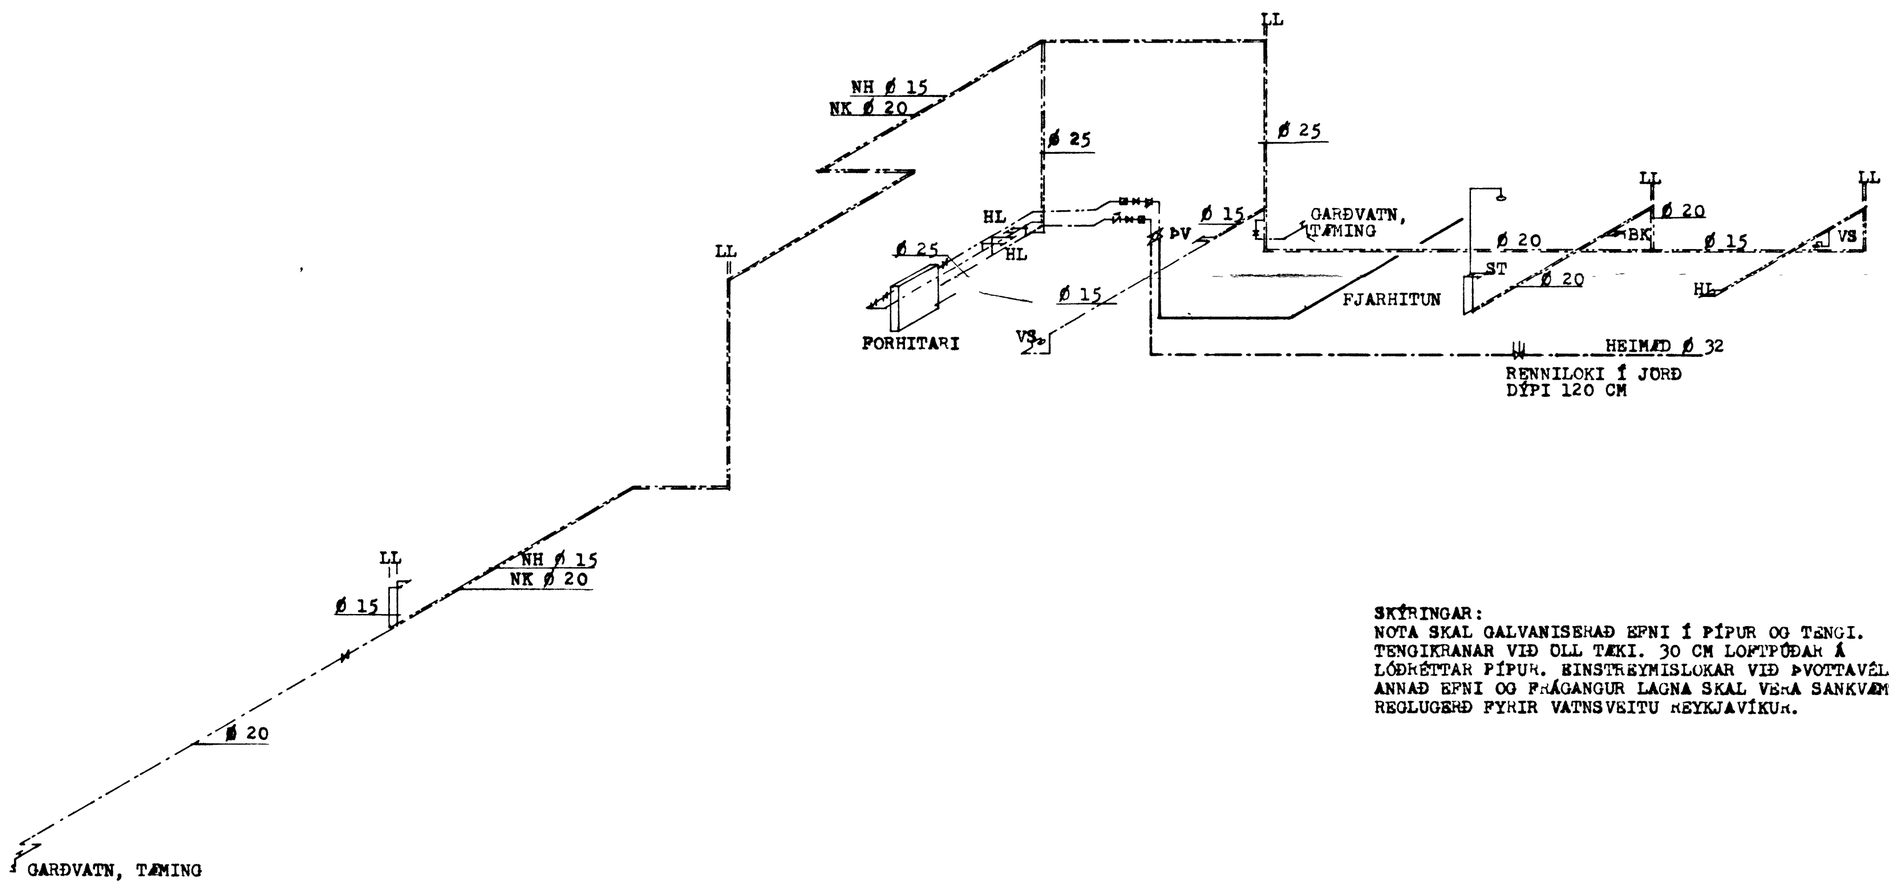

SKÝRINGAR:
NOTA SKAL GALVANISERAÐ EFNI Í PÍPUR OG TENGI.
TENGIKRANAR VIÐ ÖLL TÆKI. 30 CM LOFTFÖÐAR Á
LÓÐRÉTTAR PÍPUR. EINSTREYMISLOKAR VIÐ ÞVOTTAVÉLAR.
ANNAÐ EFNI OG FRÁGANGUR LAGNA SKAL VERA SANKVÆMT
REGLUGERÐ FYRIR VATNSVEITU REYKJAVÍKUR.

HERMANN ISEBARN MTFI		
ILLUGAGATA NR.19, VESTMANNAEYJUM		
MÁL	1:50	VATNSLAGNIR
		TENGIMYND