

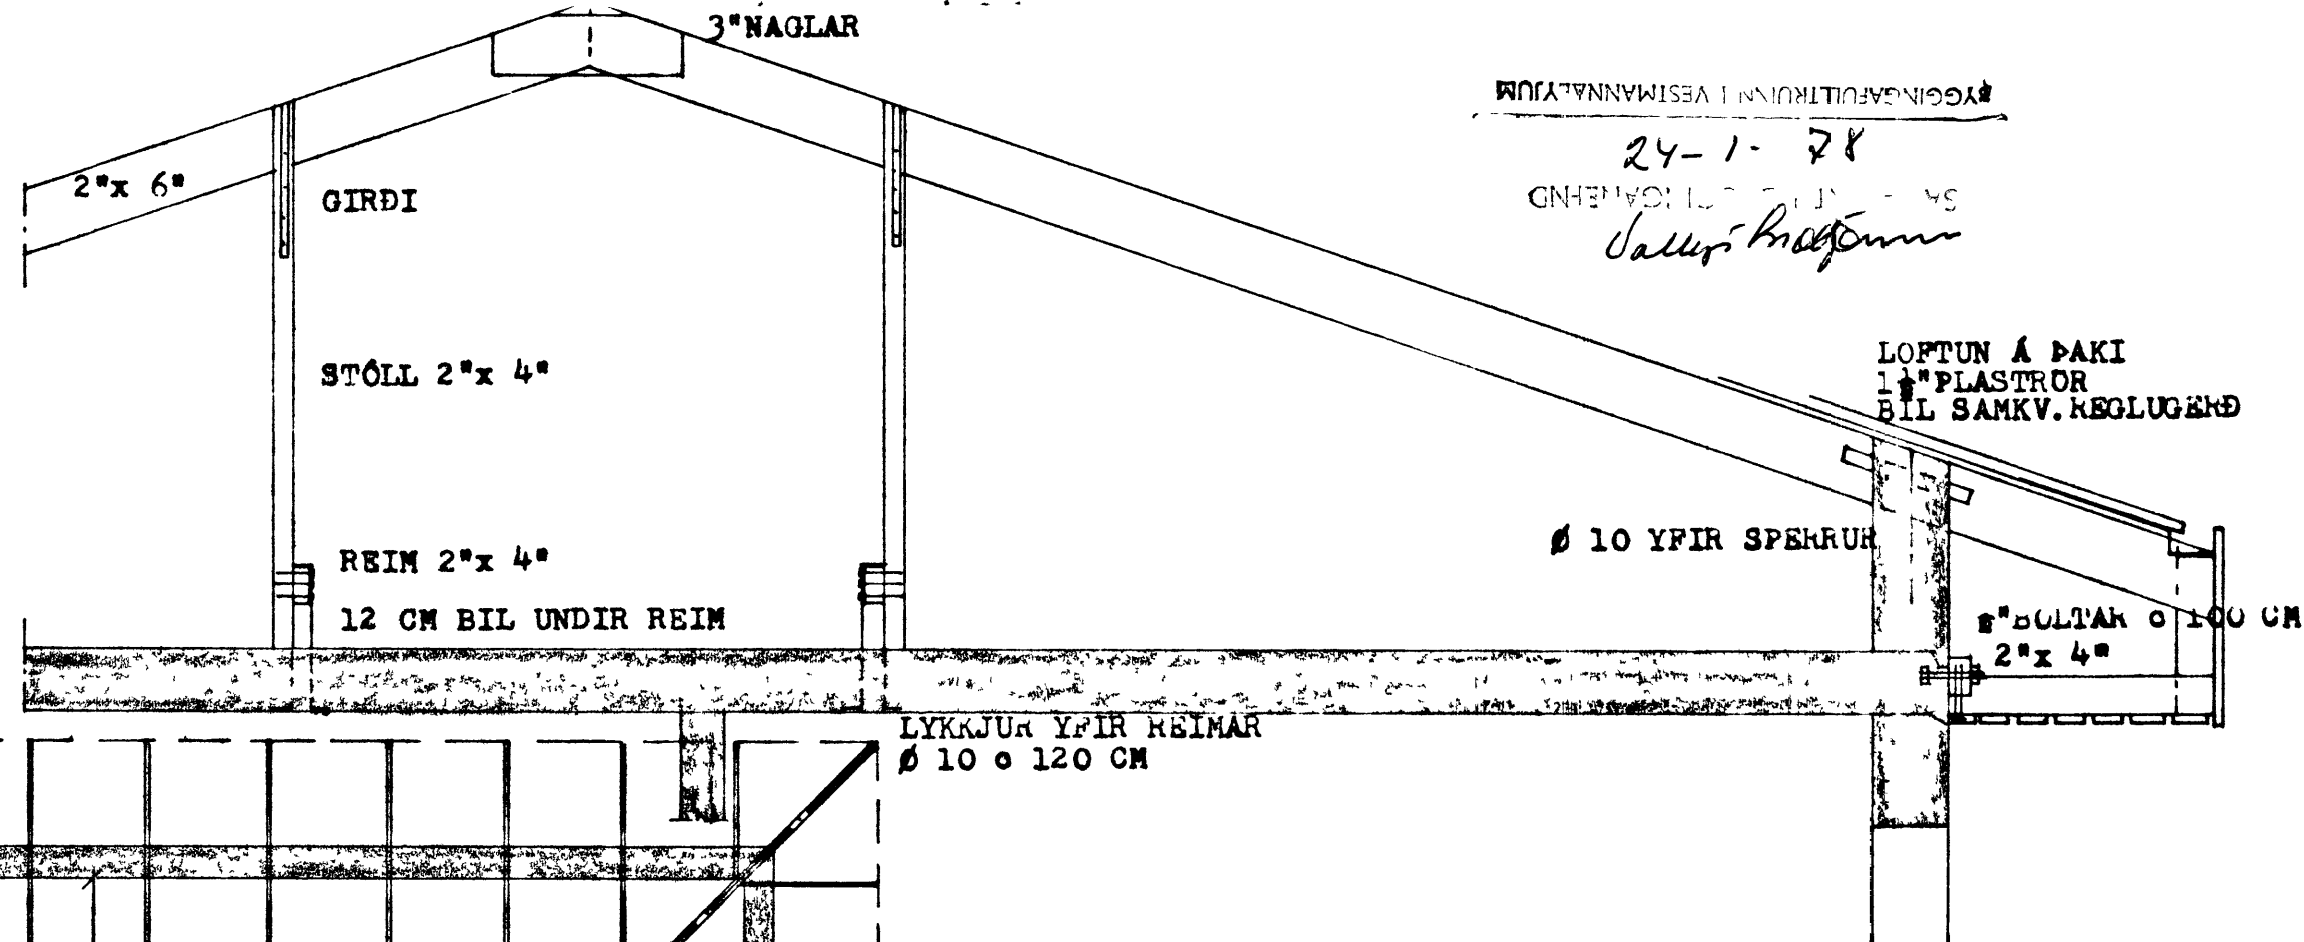
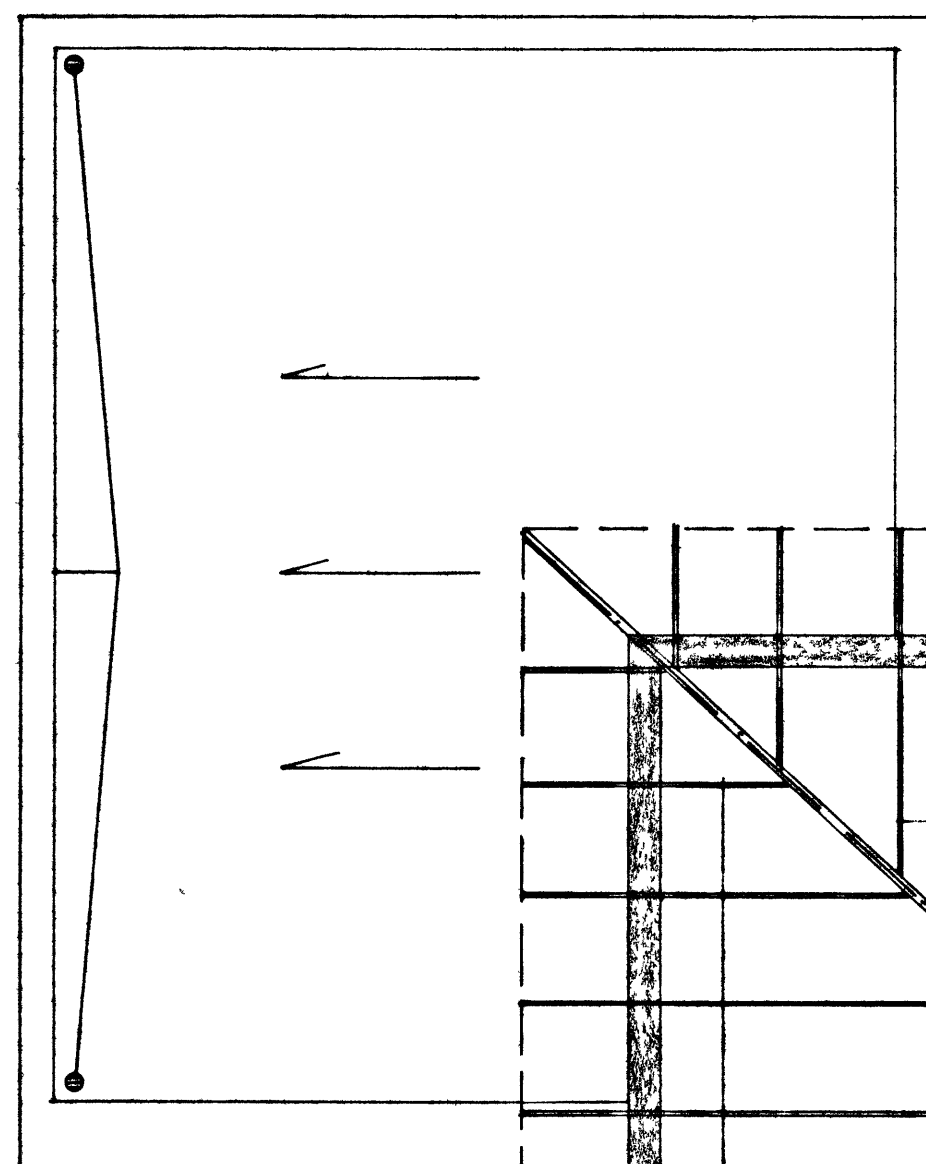


YGGINGARFÉLÐIRINN I VESTMANNALYJUM
 24-1-78
 GNEFVAÐI: L. S. J. S. S.
 Valger Þróttmann

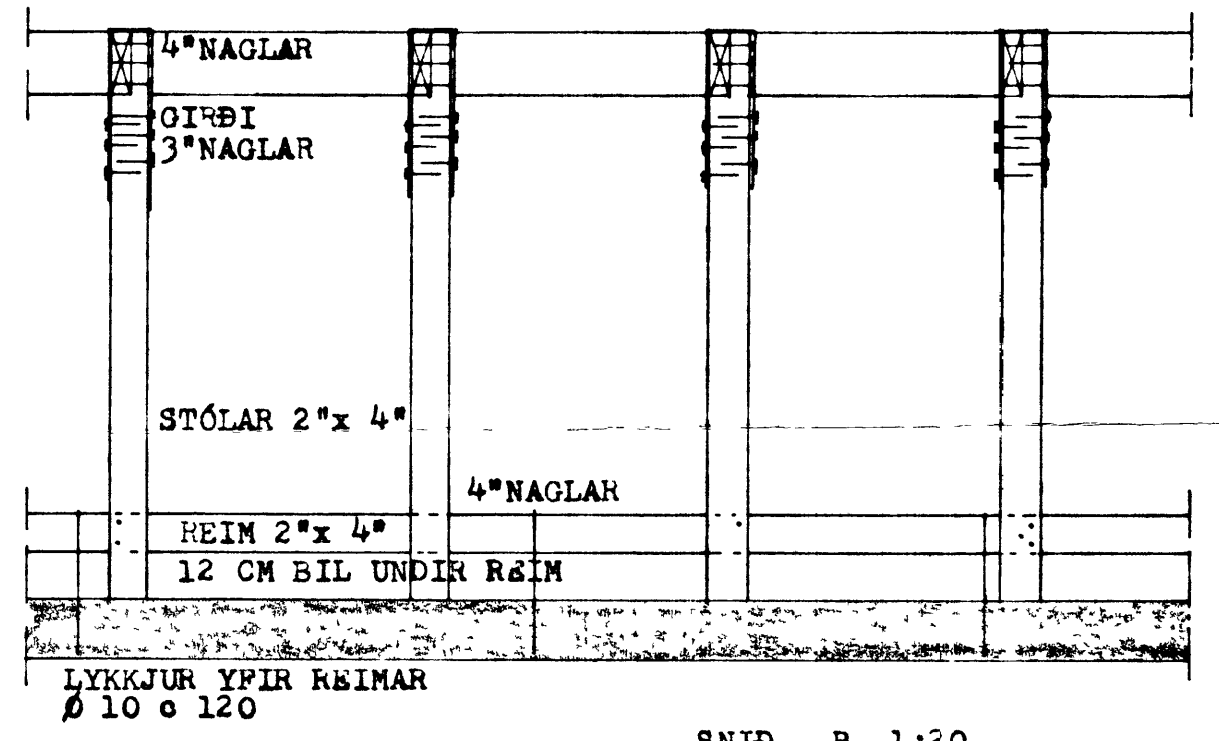

SNID - A 1:20

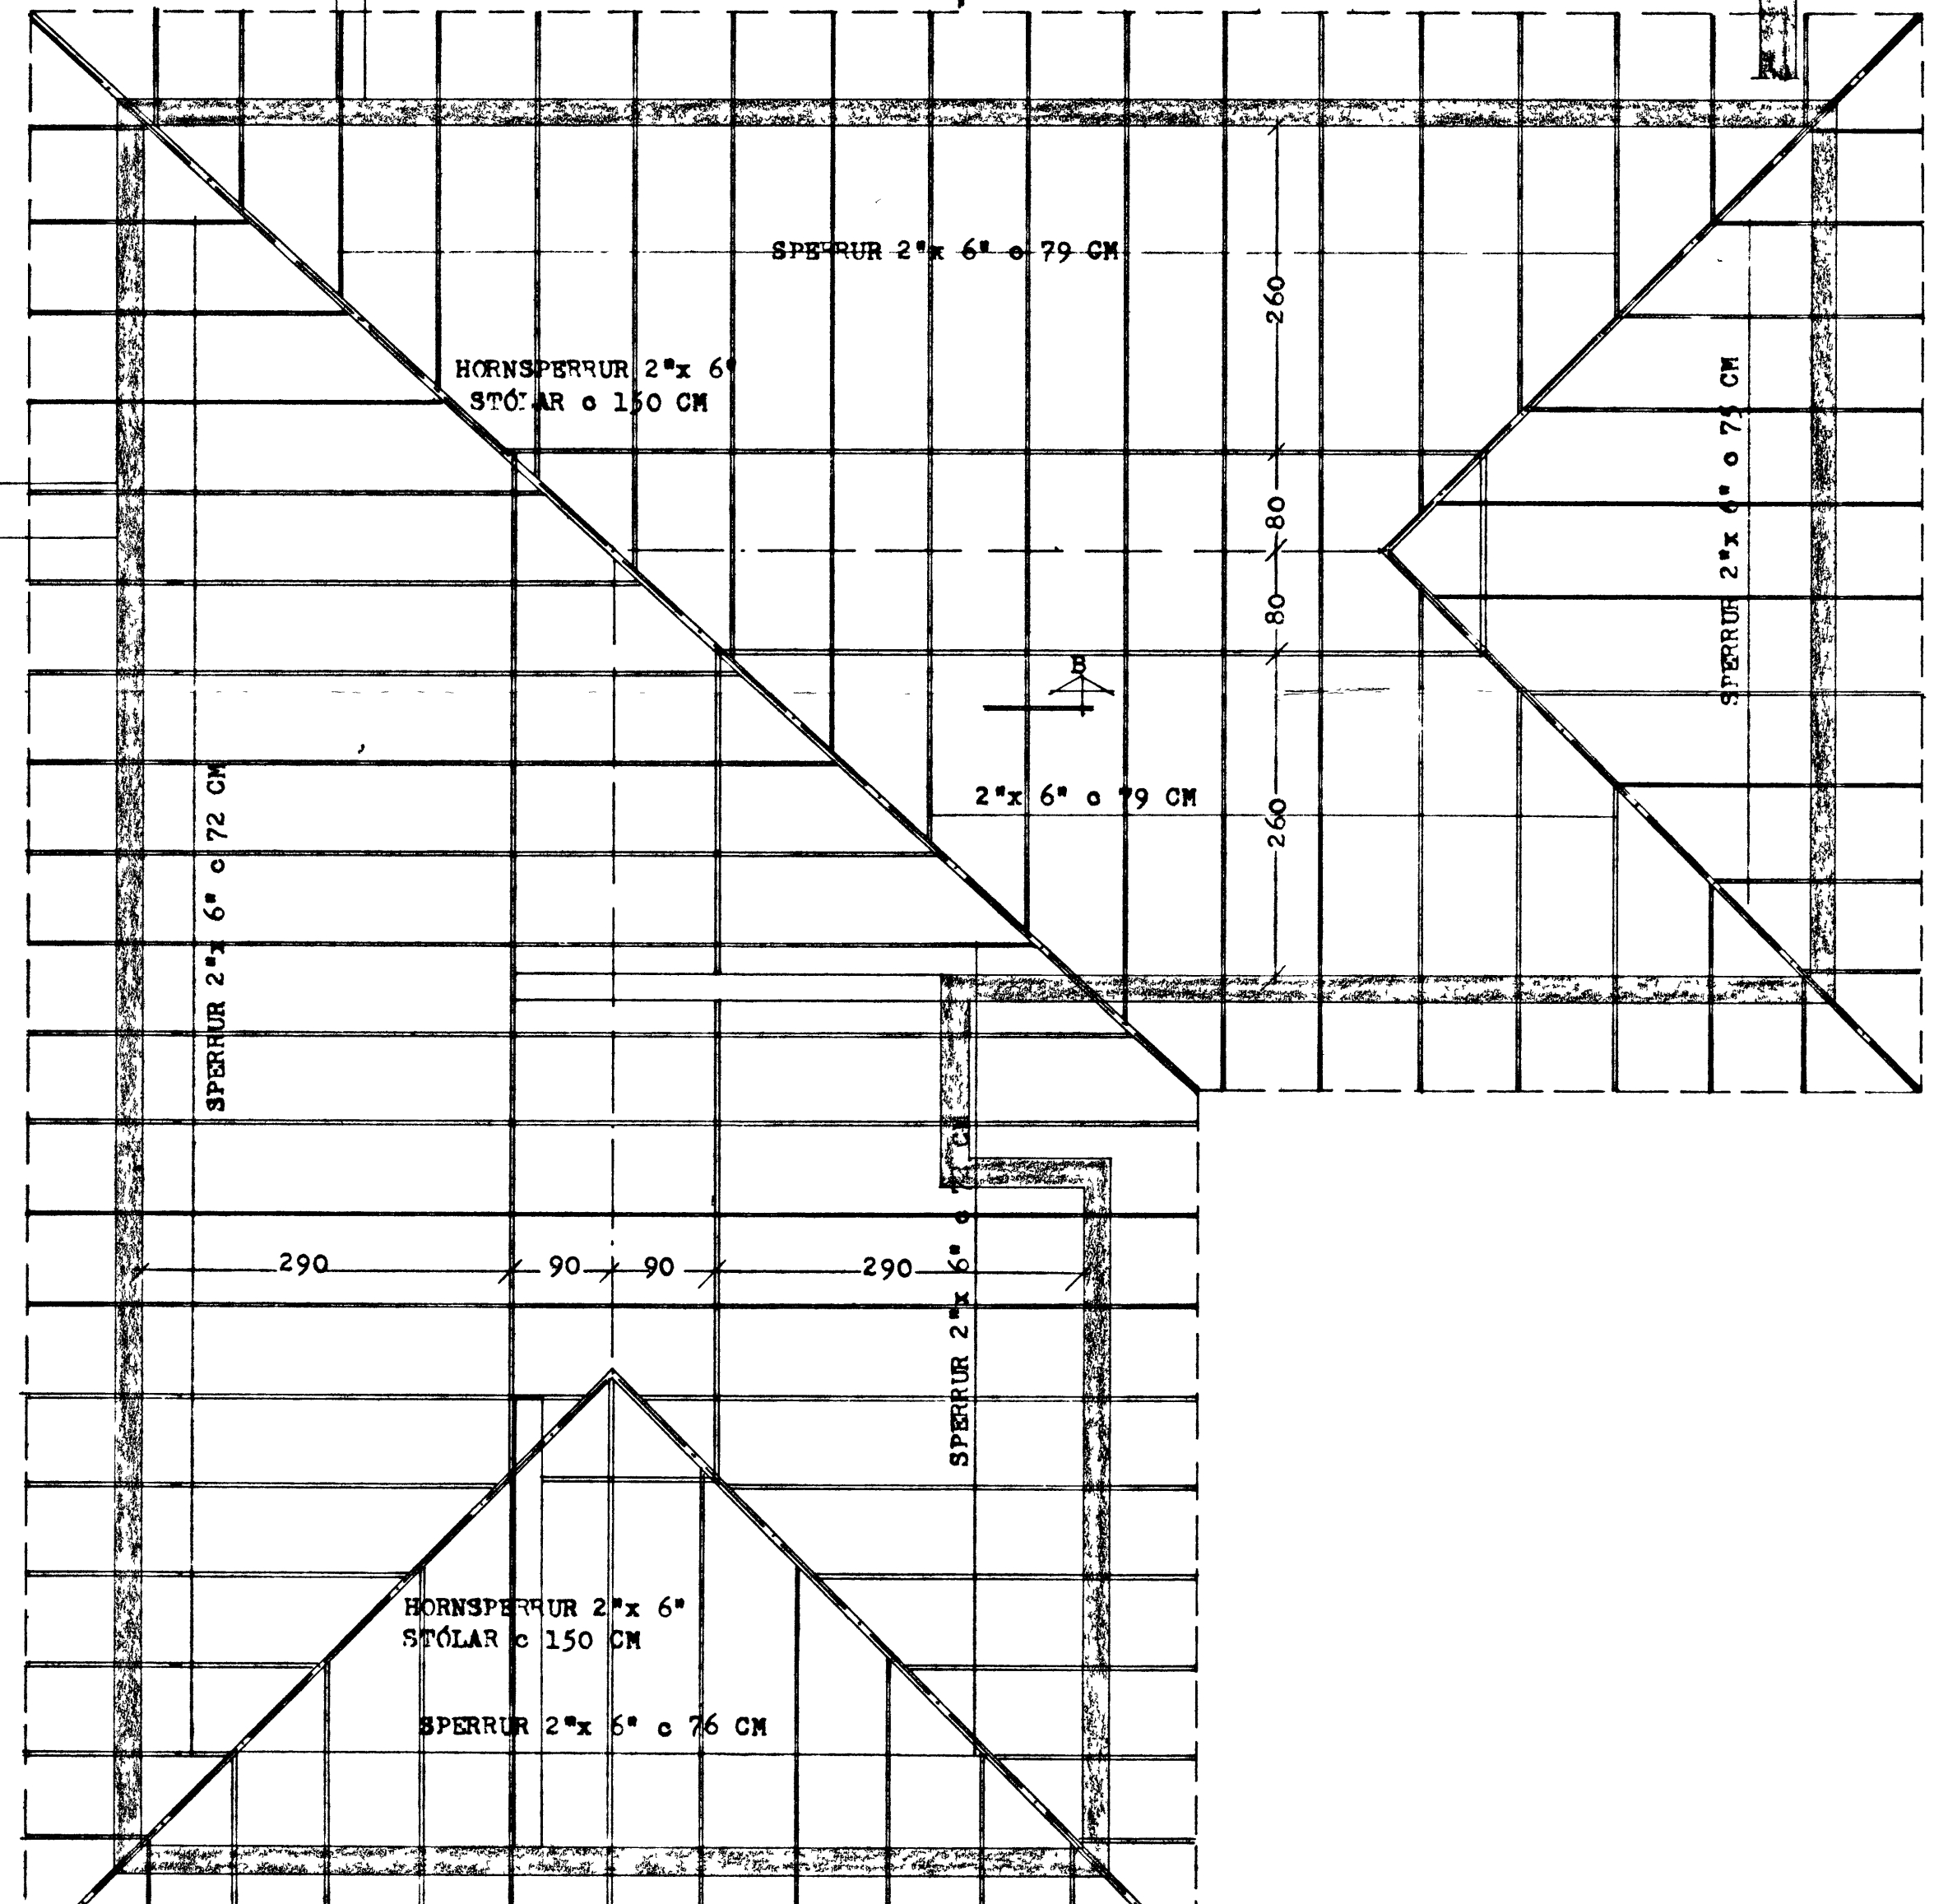

SNID - B 1:20

SKÝRINGAR:
 SPERRUR OG STÓLAR SEM LIGGJA Í EÐA AÐ STEYPU
 SKAL ÞÚAVERJA MED ÞÚAVARNA-REFNI.
 ALLUR ÞAKSAUMUR OG BOLTAR SKAL VERA GALVANISERAÐ.

HERMANN ISBARN MTFI	
ILLUGAGATA NR. 19, VESTMANNABYJUM	
MÁL	1:20 1:50
	OKKILAR GRUNNMYND OG SNID