


SNEIÐING B-B

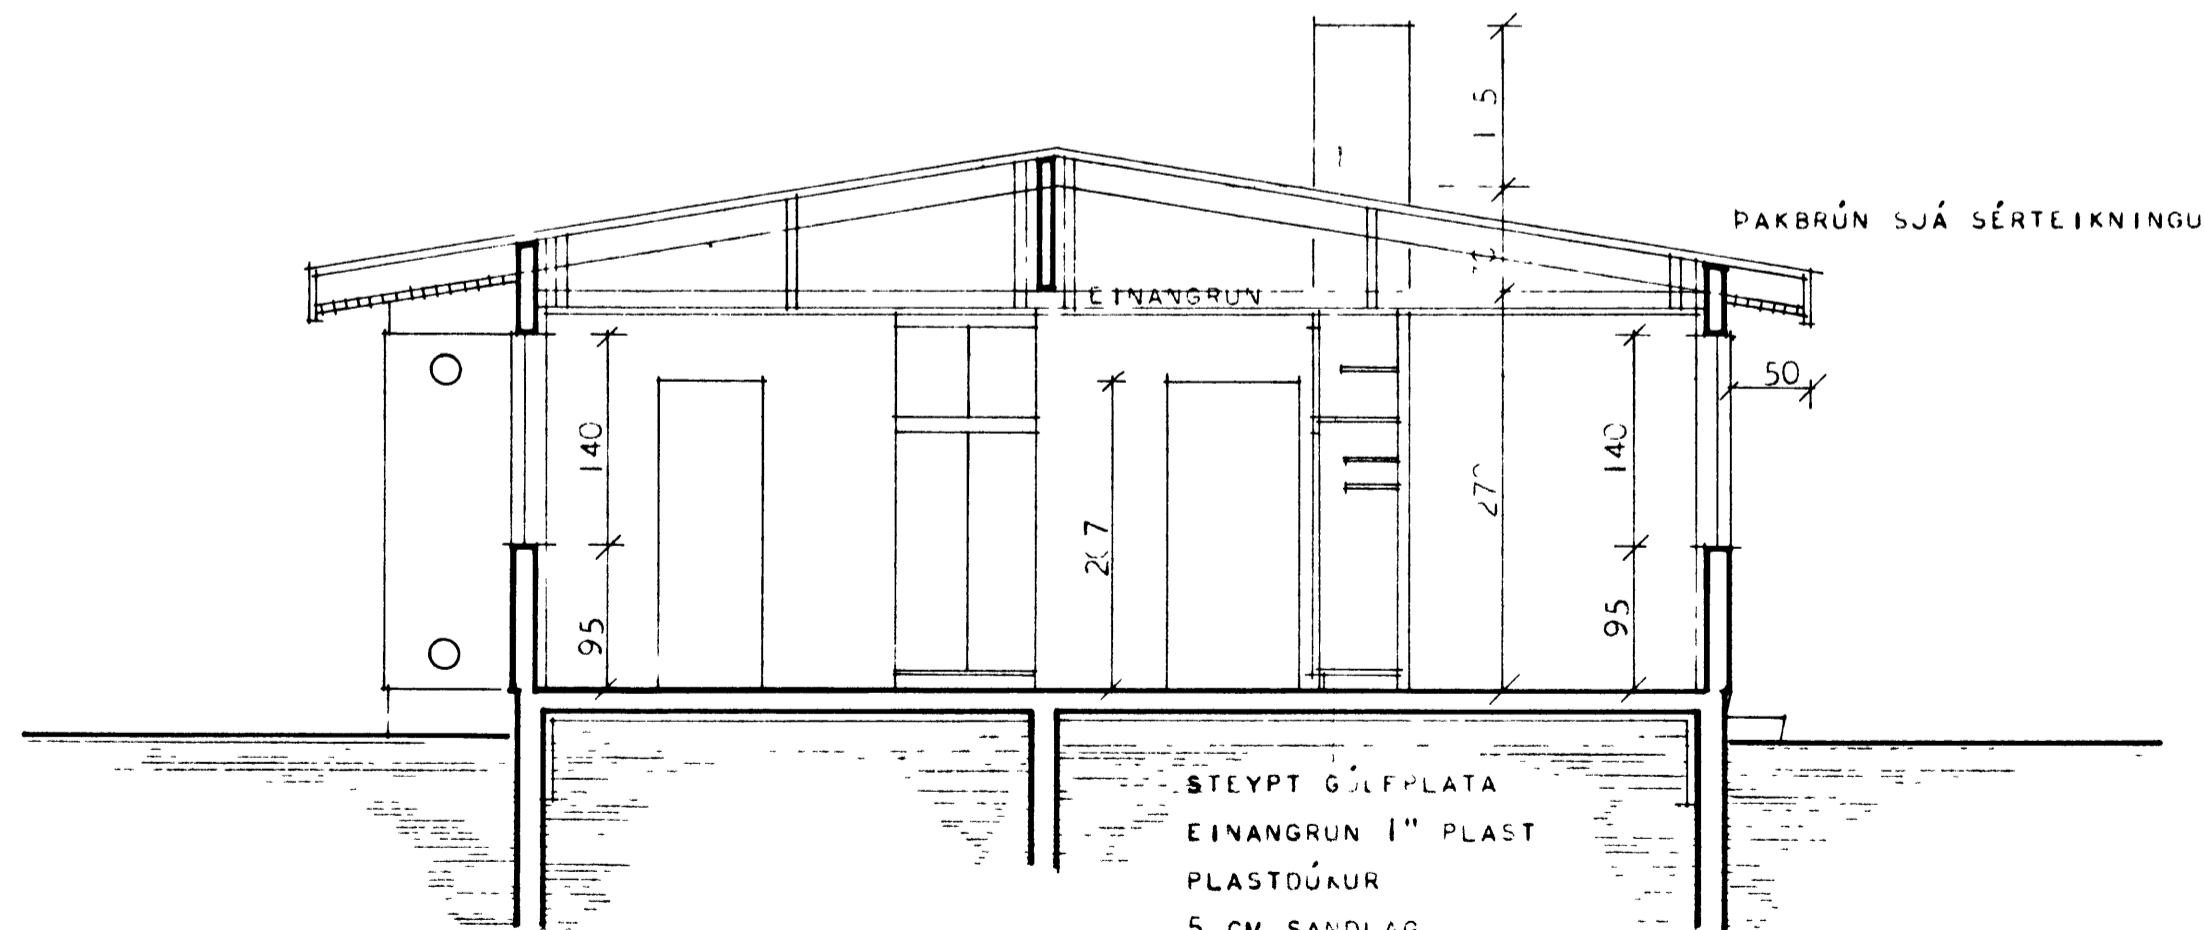

SNEIÐING A-A

STEYPT GÓLFPLATA
 EINANGRUN 1" PLAST
 PLASTDÚRUR
 5 CM SANDLAG
 UPPFYLING HRAJNMÖL EÐA GRÚS

FRSNAÐI MÁLASTOFNUN RÍKISINS	
SNEIÐI LAR	VERK NR. 1143
MÁL 1:50	BLAD NR. 3
	1969

Masmin Ási Þorvaldsson