





HÚS KONRÁÐS EUGMUNDSSONAR

23

SAMDYKKT	
TRESNIÐUR	Magnús Skarfi
MURARI	Hjörleifur Guðmason

M 1:100
Júlí 1963
Tilbúið

Sompr 7/5 1963.

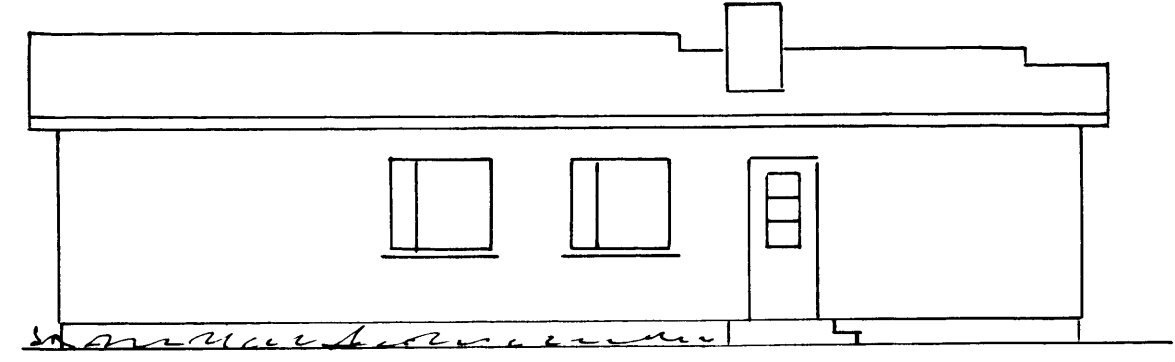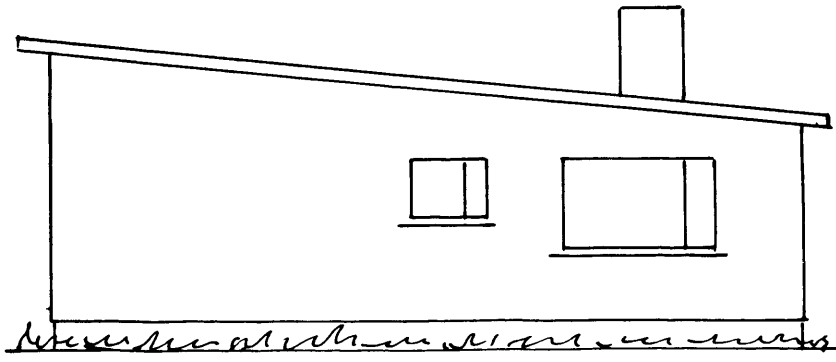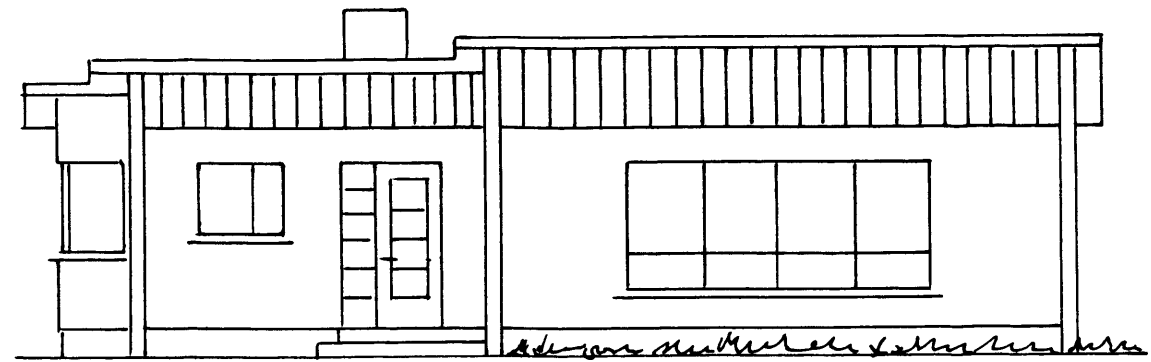
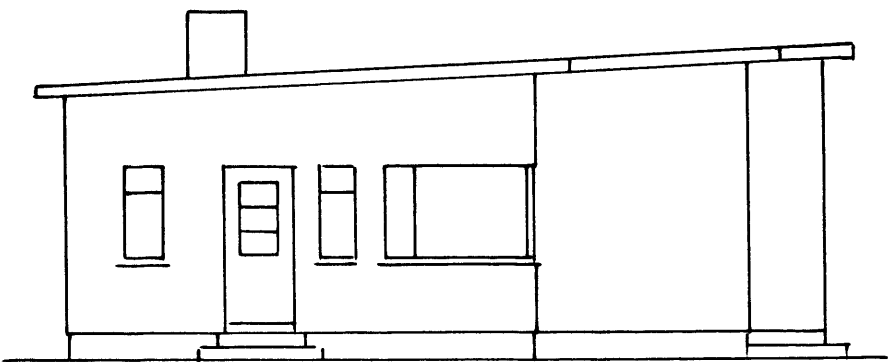


NORÐUR

VESTUR

SUDUR

AUSTUR

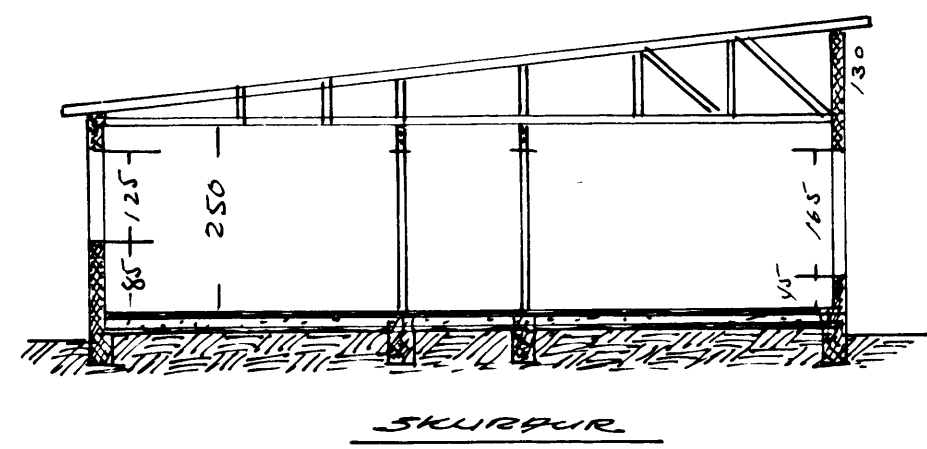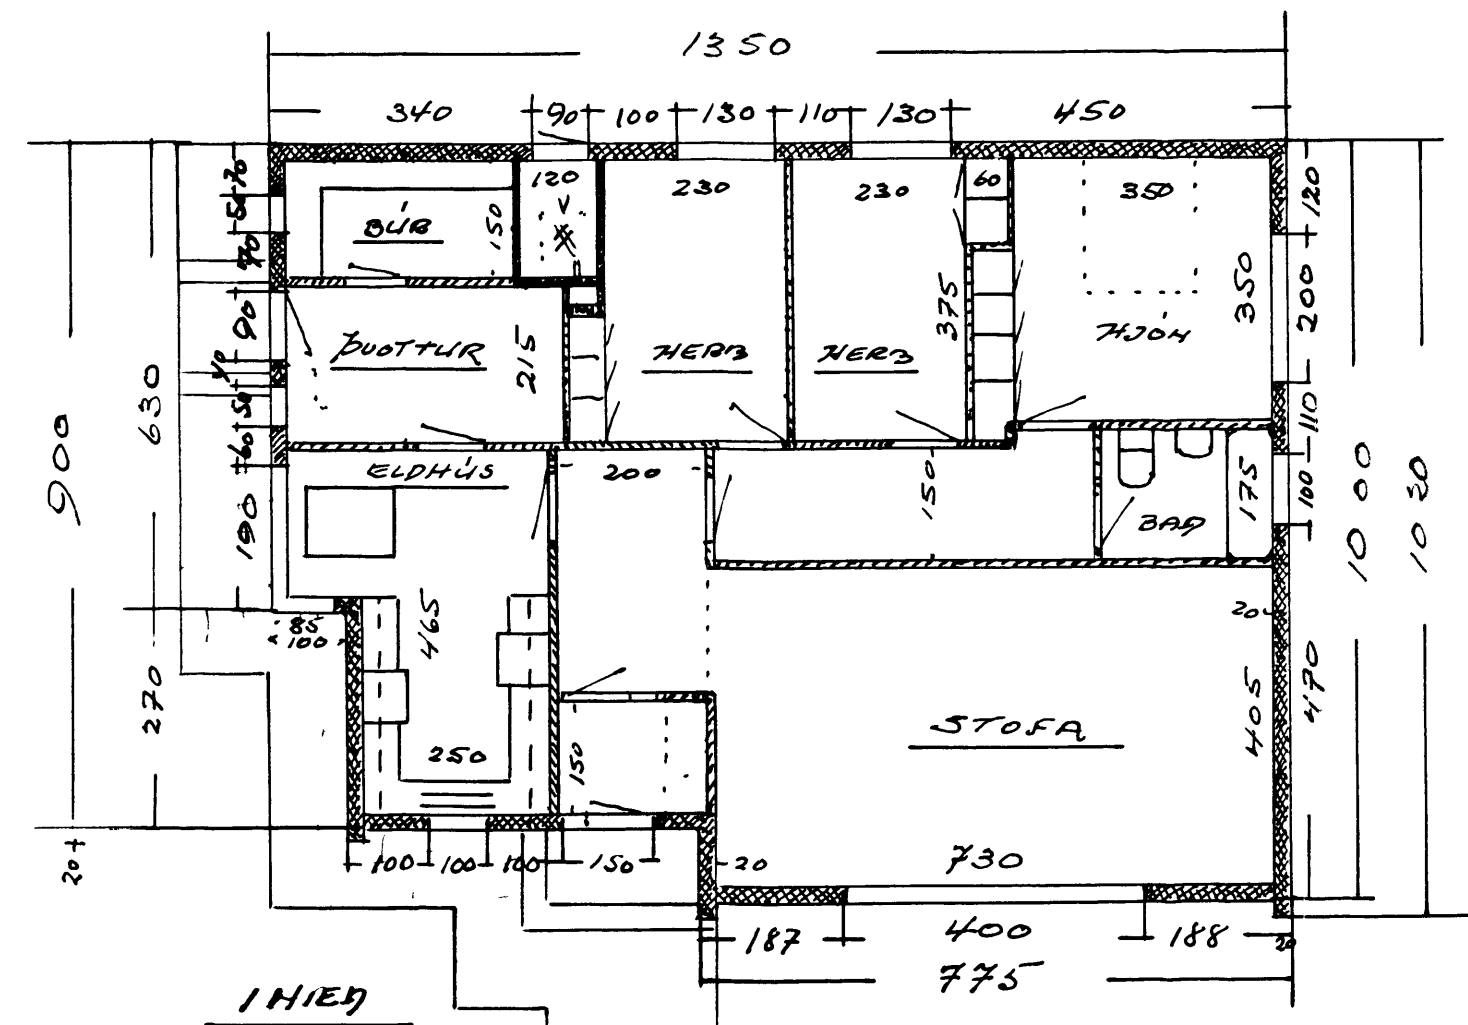

32
21
32
64
672
Reiðmaður 1963
Guðmagnur

135
4
775