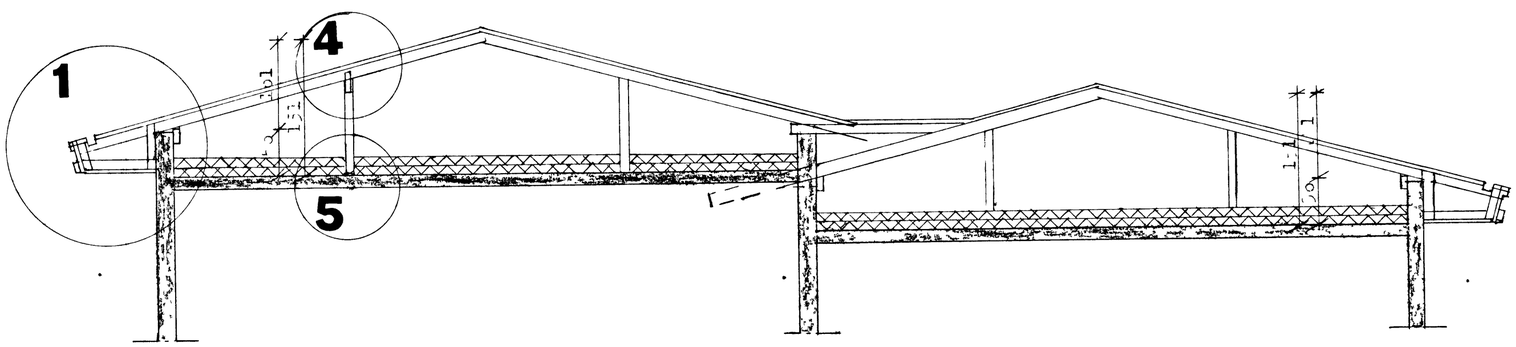

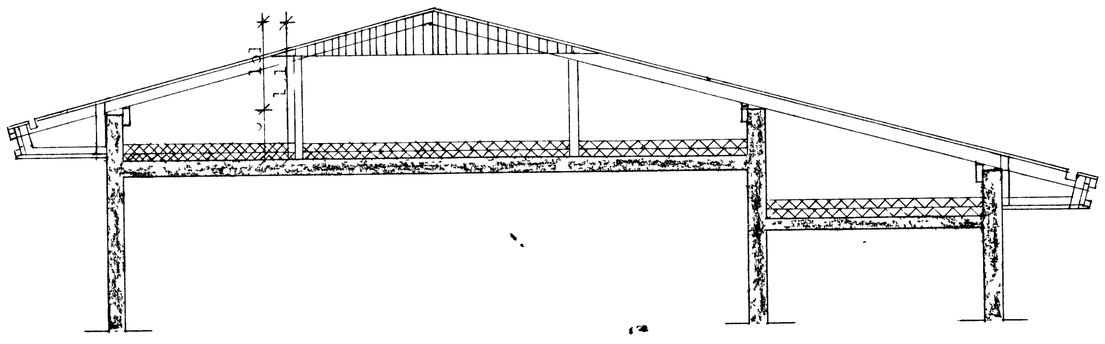

F			VERK
E			
D			
C			
B			
A			TEIKN NR 3 AF 3704
BR	DAGS	BREYTING	
PÁLL ZÓPHONÍASSON BYGGINGATÆKNIFRÆÐINGUR KIRKJUVEGI 23 - ☎ 98-2711 900 VESTMANNAEYJUM			HANNAÐ - TEIKNAÐ ÞB KVARÐI 1:50 DAGS maí 1 07