1

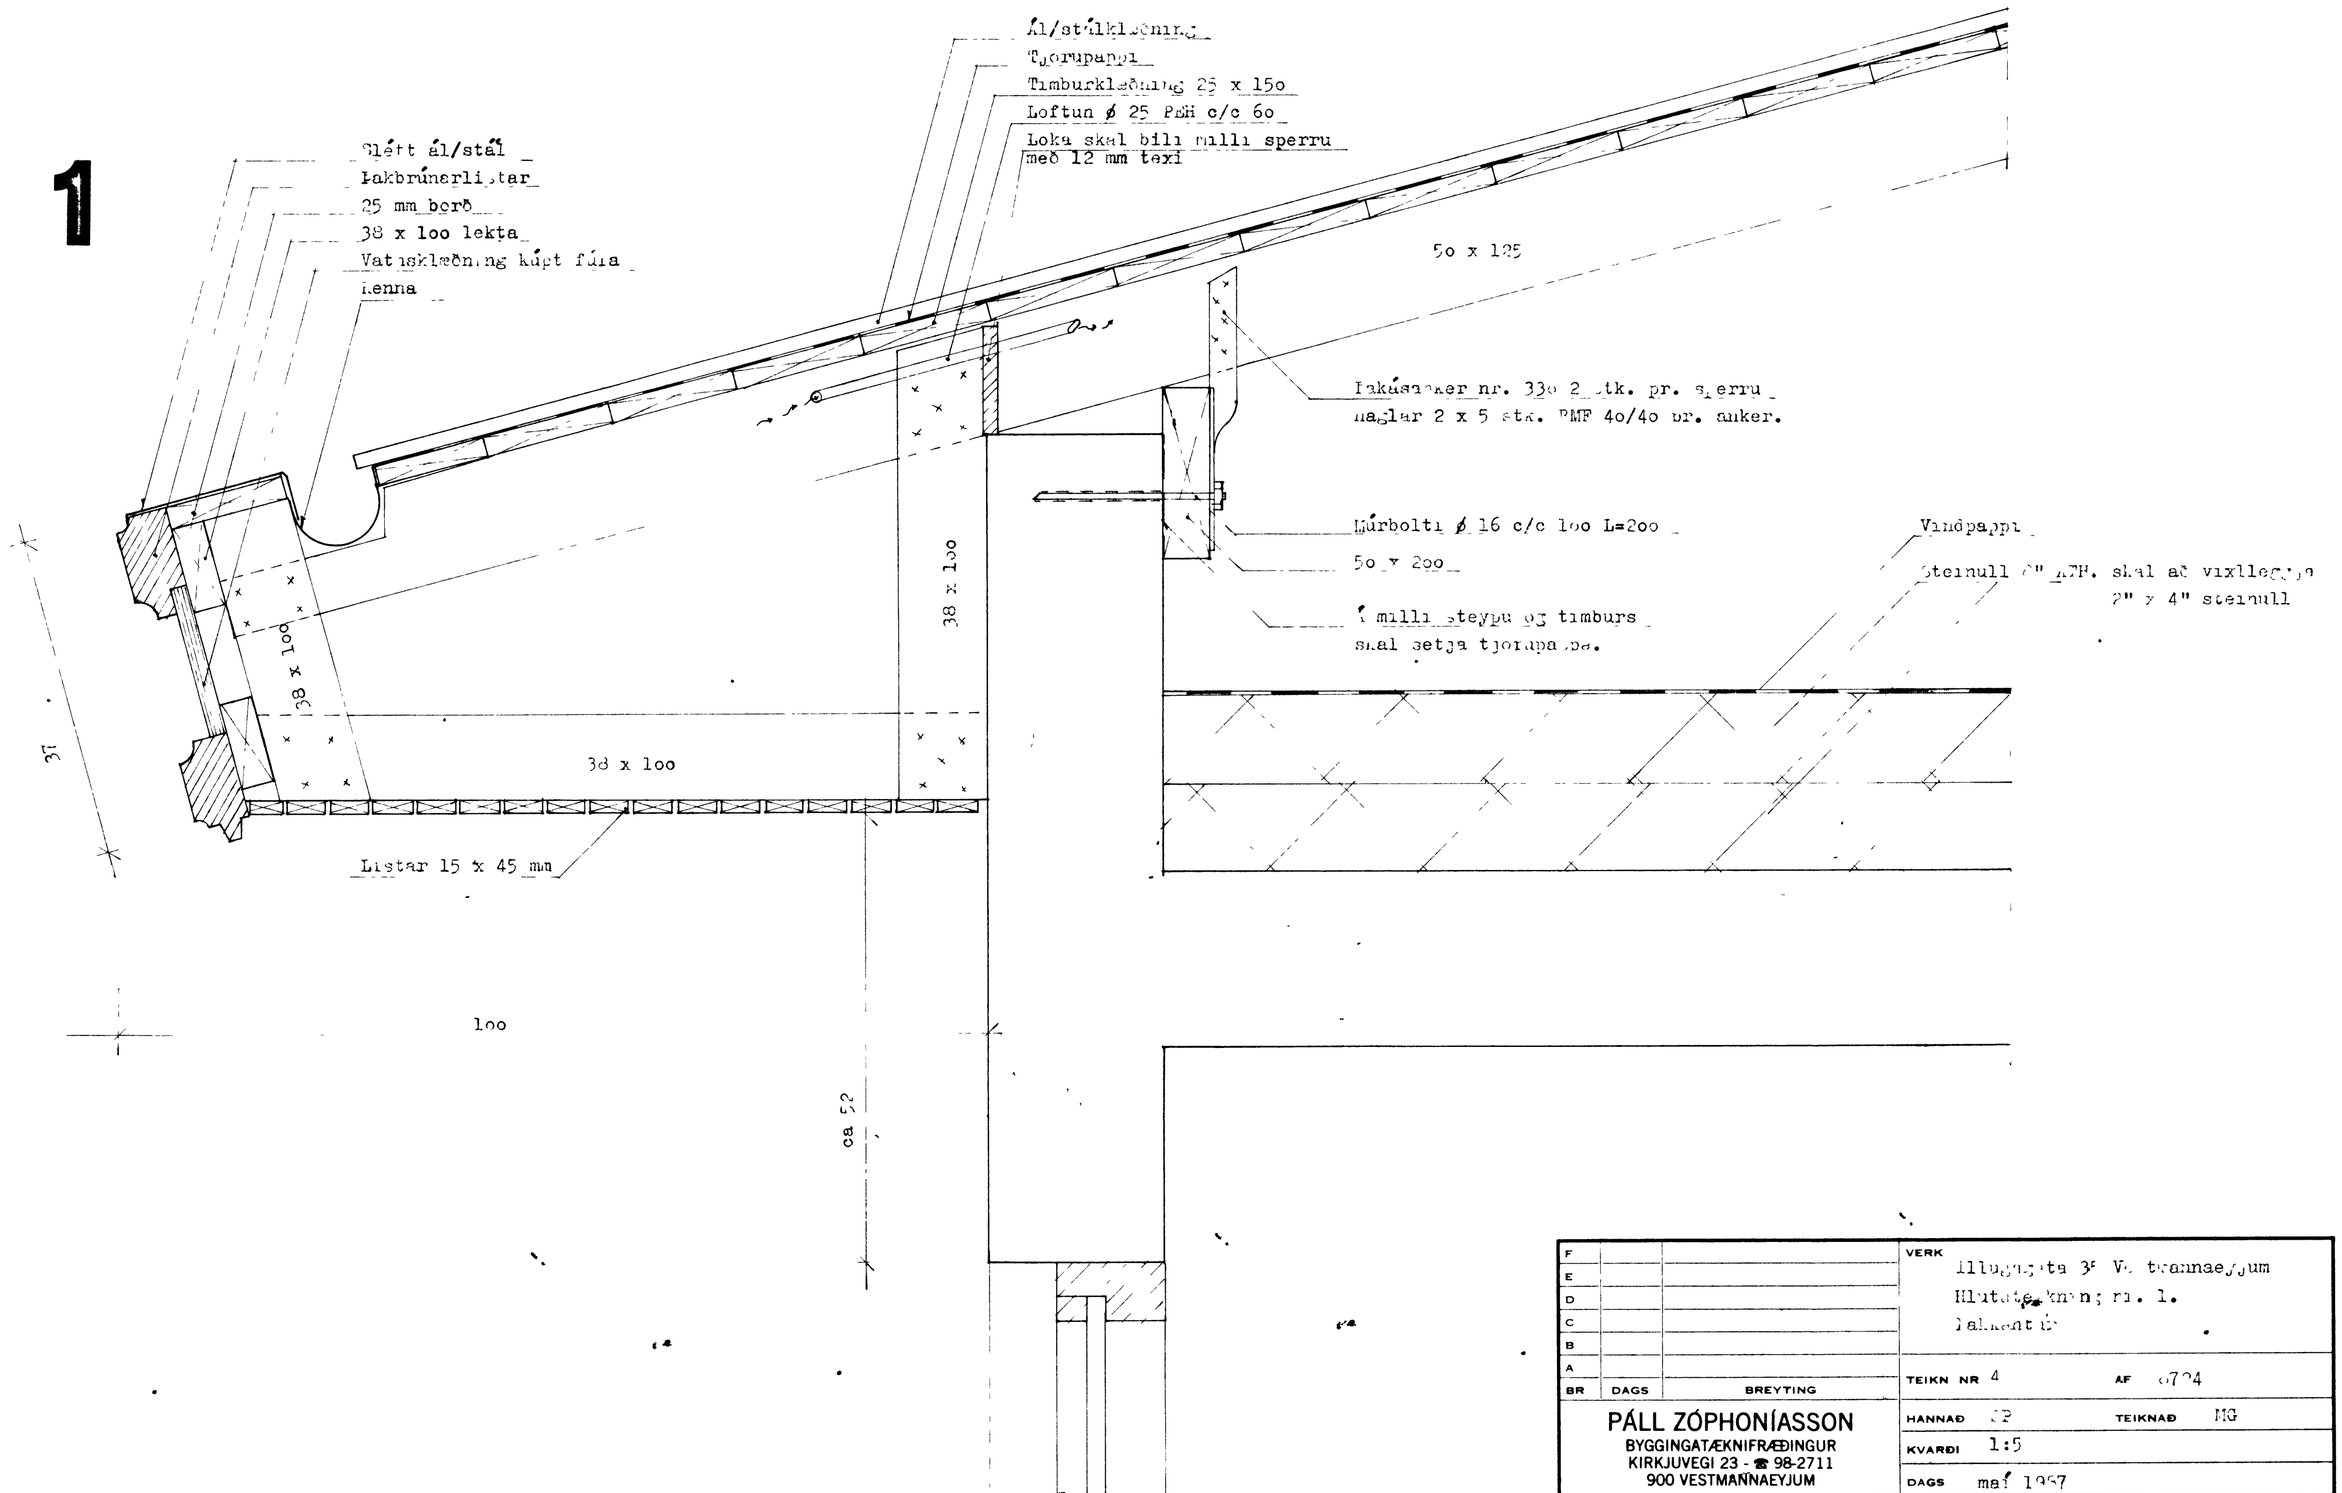

F			VERK Illugagata 38 Vestmannaeyjum
E			Hlutateikning nr. 1.
D			Þakkantur
C			
B			
A			
BR	DAGS	BREYTING	TEIKN NR 4 AF 0724
PÁLL ZÓPHONÍASSON BYGGINGATÆKNIFRÆÐINGUR KIRKJUVEGI 23 - ☎ 98-2711 900 VESTMANNAEYJUM			HANNAÐ SP TEIKNAÐ MG KVARÐI 1:5 DAGS maí 1987