

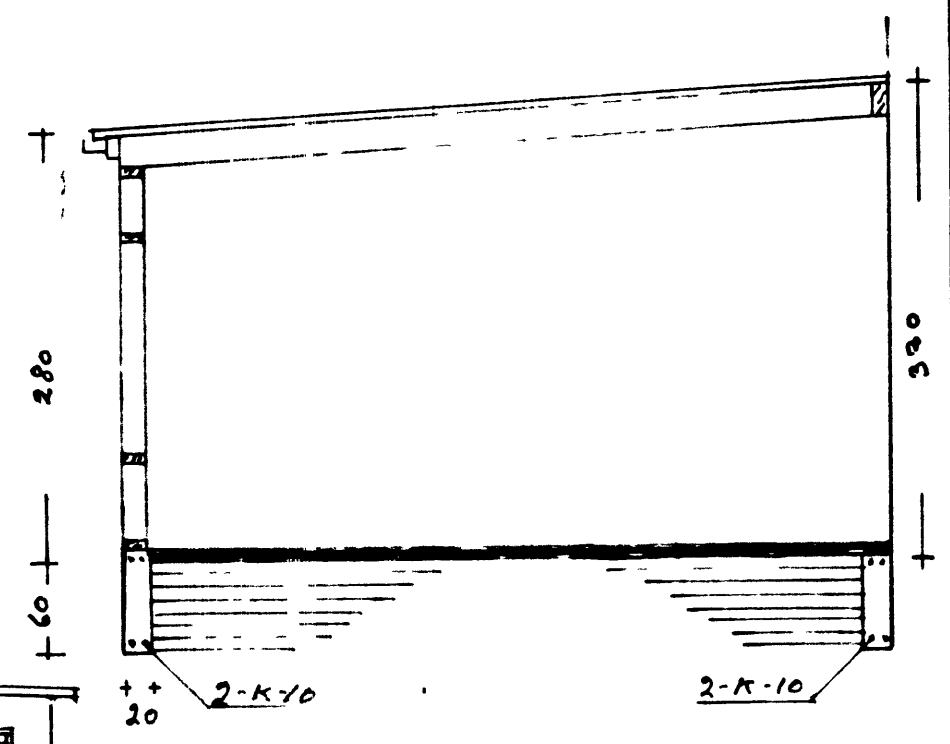
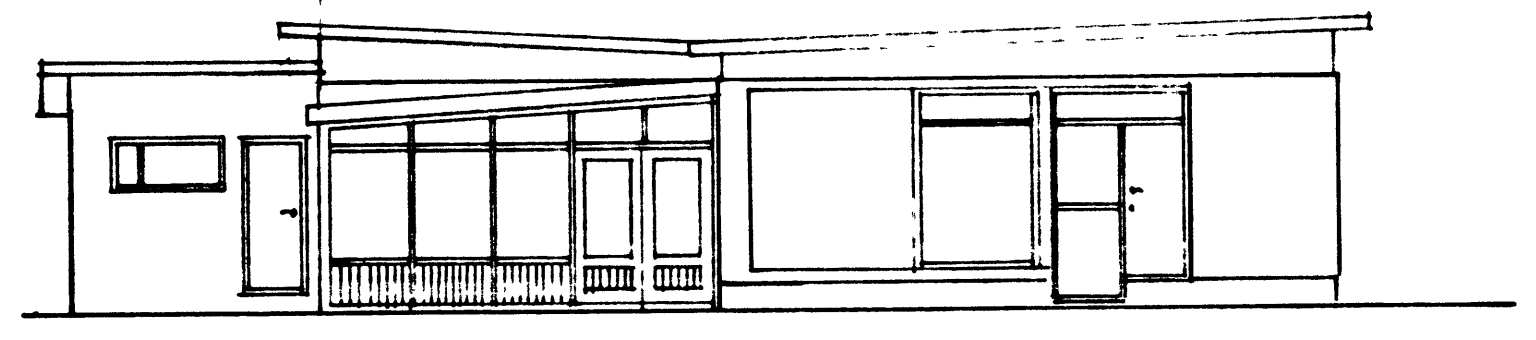
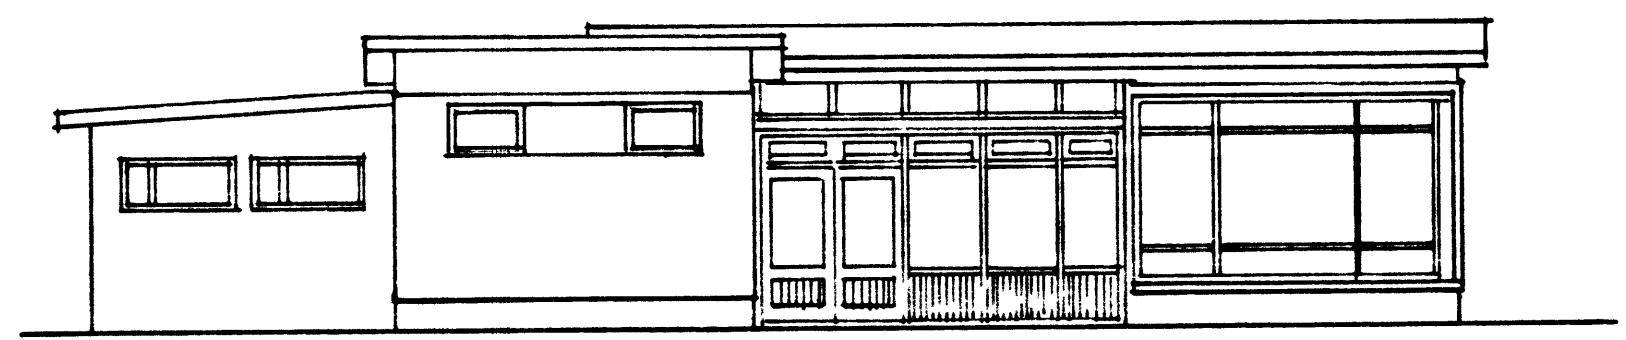
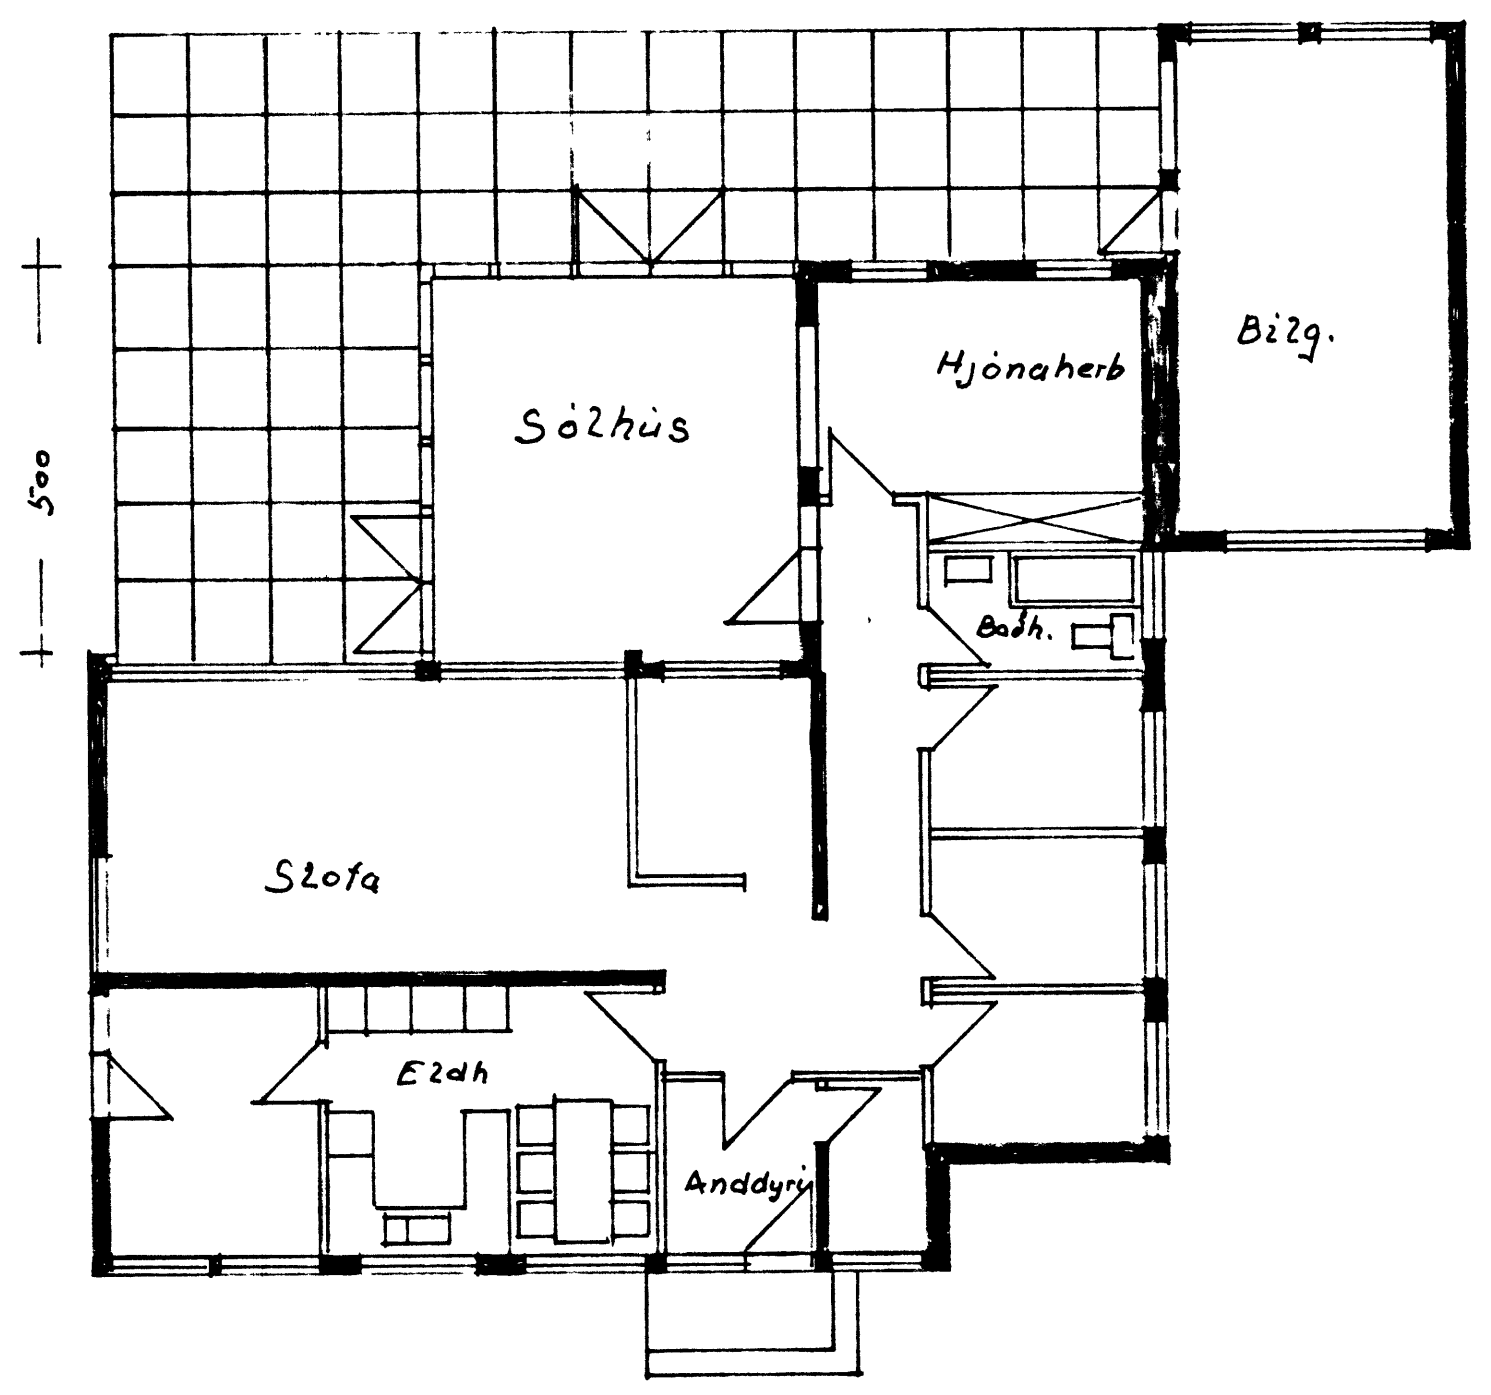


SAMT YKKI TILGÆNGA LIND
 30-05-91
 YGGING II
 Jalkar Þróttmann

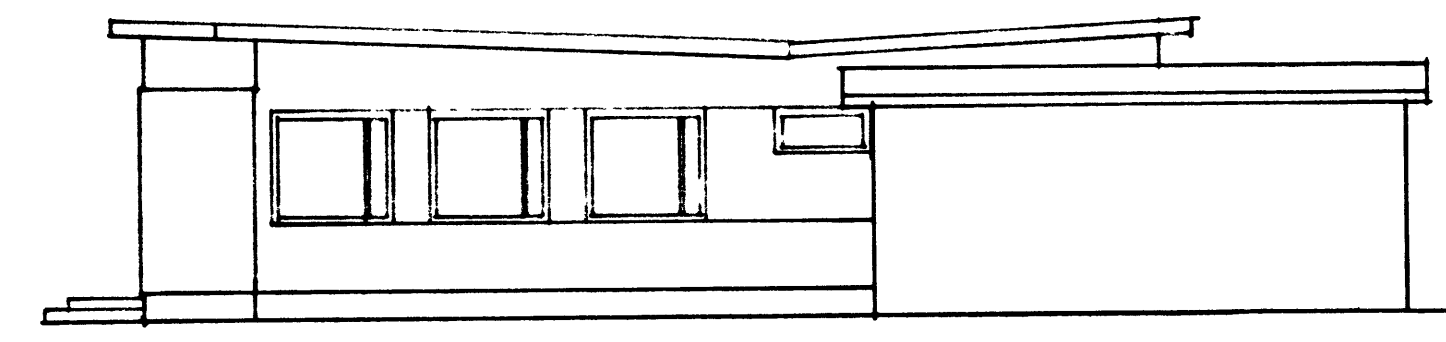

+ 500 +

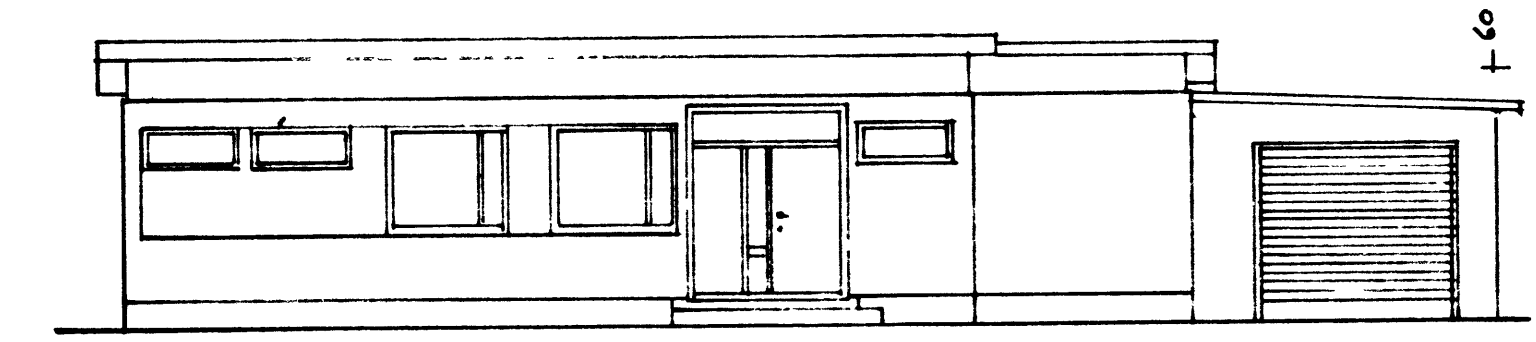

Mál
 1:100
 1:50
 Onefnd mál
 í em
 Teknað í
 maí 1991

Izzugagata 36
 Söfhus. Grunnmynd
 útlit og sneiding
 Stærð: 25 m² - 150 m³
 Agúst Hreggvidsson