GRUNNMYND 1:50

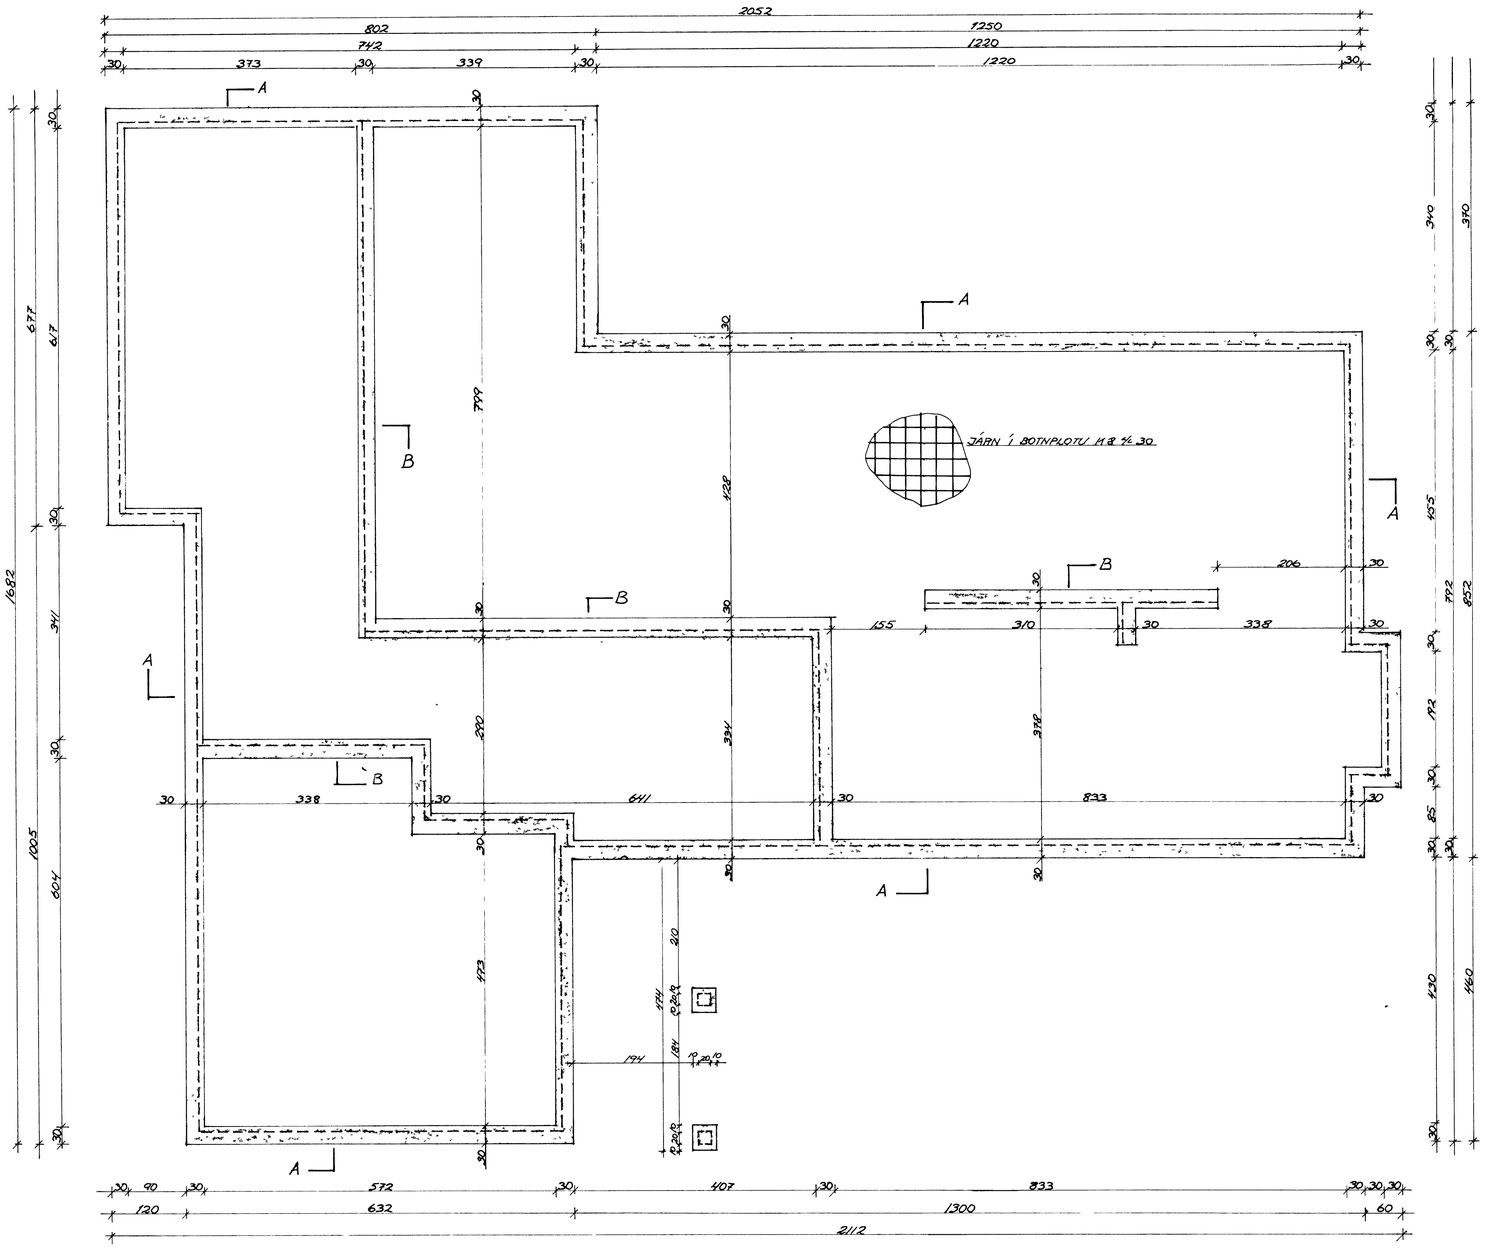

SNIÐ A-A 1:20

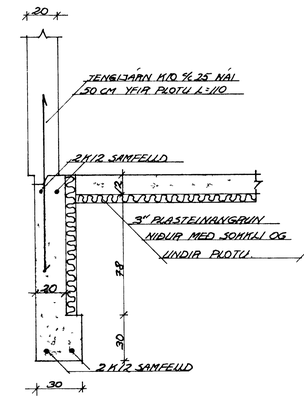

SNIÐ B-B 1:20

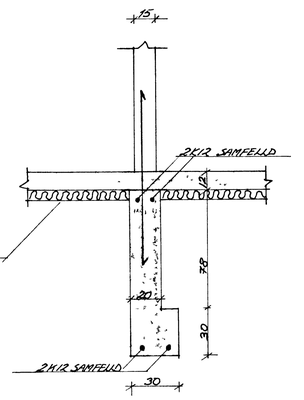

SKÝRINGAR:

STEYPA S-200
K HARÐSTÁL HS 40, STÁL 37 SLÉTT
ÓNEFND MÁL ERU CM
GRAFIÐ NIÐUR Á FASTAN BOTN, FROSTFRÍTT DÝPI, MESTA
ÁLAG VERÐI MINNA EN 3.5 kg/cm² Á JAÐVEG
FYLLT UNDIR GÓLFPLÖTU MEÐ VIKRI SEM ÞJAPPIST VANDLEGA
UNDIR GÓLFPLÖTU OG NIÐUR MEÐ SOKKUM SKAL SETJA
3" PLASTEINANGRUN RÚMÞYNGD 20-22 kg/cm²
SÍGMÁL STEINSTEYPU 6-10 cm
Í ALLA STEYPU SKAL BLANDA LOFTBLENDI PANNIG AÐ LOFTINNIHALD VERÐI 3.5% - 4.5%
STEYPUVINNA SKV ÍST 10
STÆRSTA HORNASTÆRÐ 19mm Í VEGGJUM, 32mm Í PLÖTUM

ILLUGAGATA 52A VESTM EYJUM

BR | DAG | BREYTING

BURÐARVIRKI
UNDIRSTÖÐUR OG BOTNPLATA

TEIKNISTOFA
SIGURJÓN PÁLSSON TÆKNIFR
FOLDAHRAUNI 37 E
900 VESTM EYJUM - SÍMI 98-2002

VESTM EYJAR 6 JÚNÍ 85

TEIKN	REIKN	KVARÐI 1:50 1:20		
SP	SP	VERK	BL NR	BR
ATH	SAMÞ	8015	21	