


- DAKSTAK I HELLUM LENGÐUM
- DAKPAPP - DAKKLÆNING 1x6"
- DAKSPERDE 2x9" x 60 cm
- STEINLAFURVAÐGRUN 4x3 FT HES VINDPAPPA
- ÞAKVARNALAG ÞOLBLAST
- ÞAFHAGSGRUND
- LOFTA KLÆBNIÐ
- LITRES BITI 9x43.3 cm
- 2 stk STÄLBÍTAR U-180

- SKURINGAR
- SPARA SKAL LIDUR Á FAST EGA BURÐARNAFAN JARÞVEG
- STEIPA 5-200
- JÄREN KAMBÍTAL KS 40
- 50 DOTURKATA VUÐI Á VELDAPPAÐRÉ Fyllingu, jarðberni KS 25cm
- EIVANGRA SKAL MED 2" EIVANGRAN 1m LÖNGU MED LÖDIBEYÐUM OG LUNNDRÖG DOTPLÖTU MED 1" EIVANGRAN
- JAKNIBENDA SKAL UMHERFIS MÜRÐ MED 2E12, ER NAT
- GÖMUT RYÐR DRÖG OG ÖNNUR ÖLL HOEN
- STEYPUVINDUR Í SKAÐI VÍÐ 1ST 10, SÍÐAL 5-8 cm LÖDIBEYÐUM
- SKAL BETJA Í STEYPUNA LÖFTUNIR HÁLD 4%

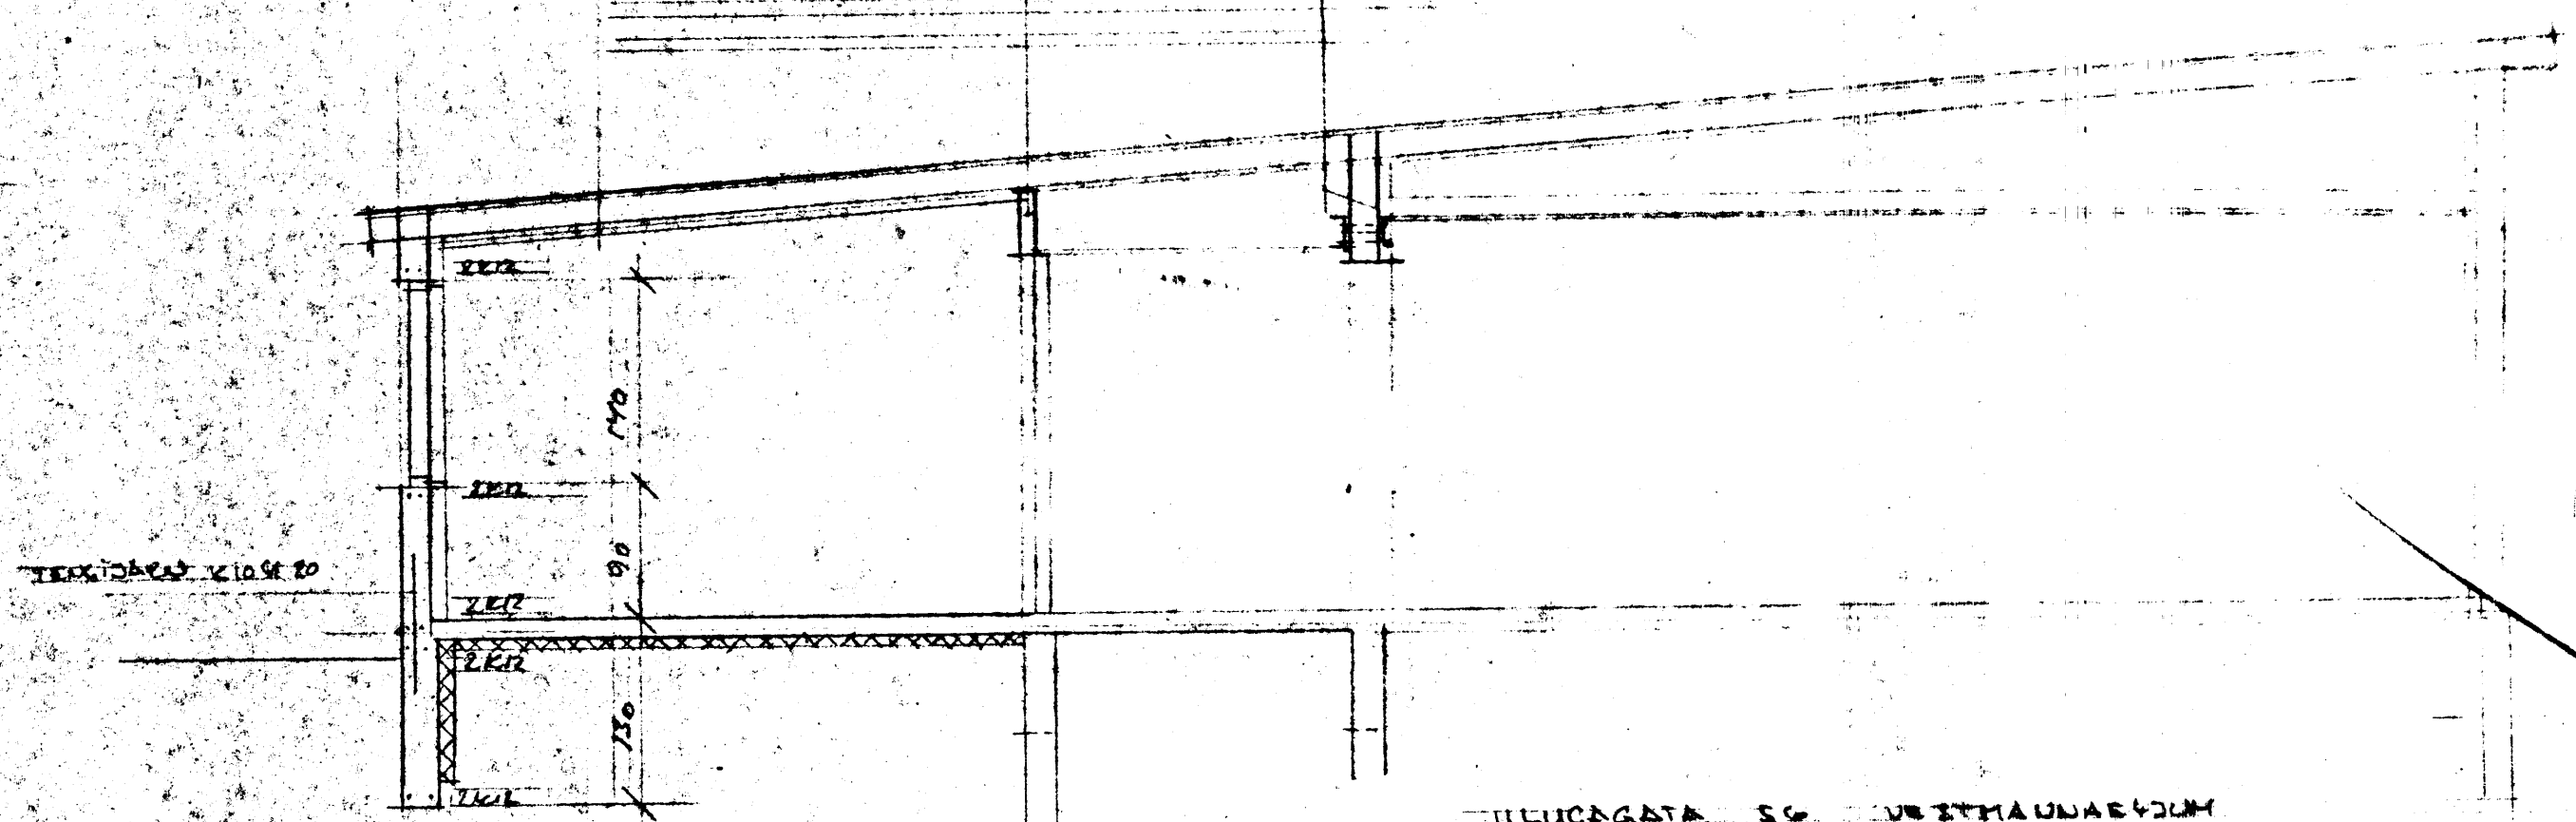

GENOMMUND 1:50

ILLUGAGATA 56 VESTMANNAEYJUM
 VINDVALLING - SERTI KLÆNING
 GENOMMUND 1:50
 TEKIDAGUR NR 8 VERKI 8447
 MÍN 1:50
 26.08.1987
 PALL ZOPHONIASSON TEKNI FRÆÐINGUR
 VESTMANNAEYJUM