


HUS FØR HUBOVER JOHNSEN

33

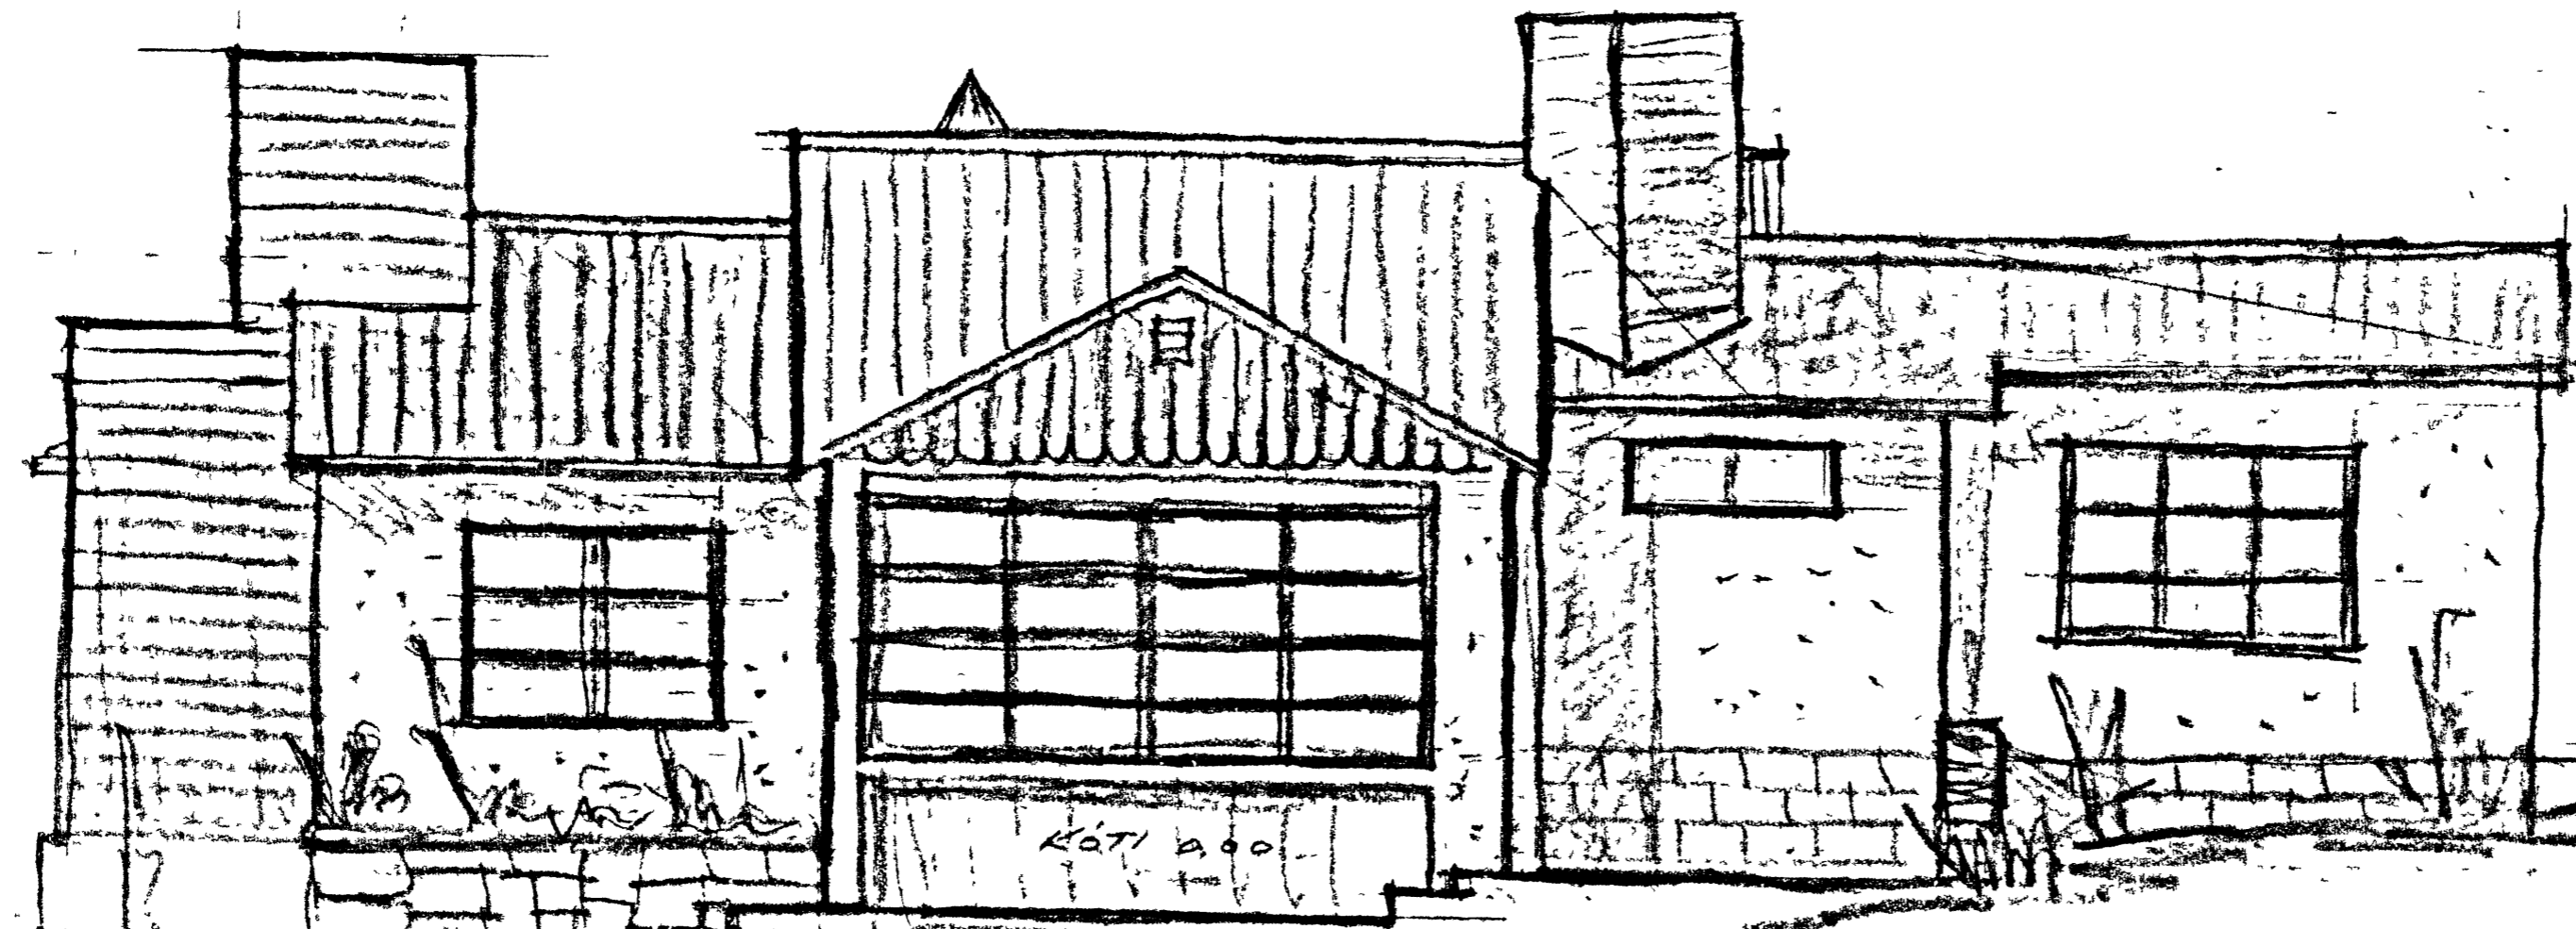

KØT 1900

KØT 1972

SUDOR

MÅL 1:50

R. JOHNSEN