

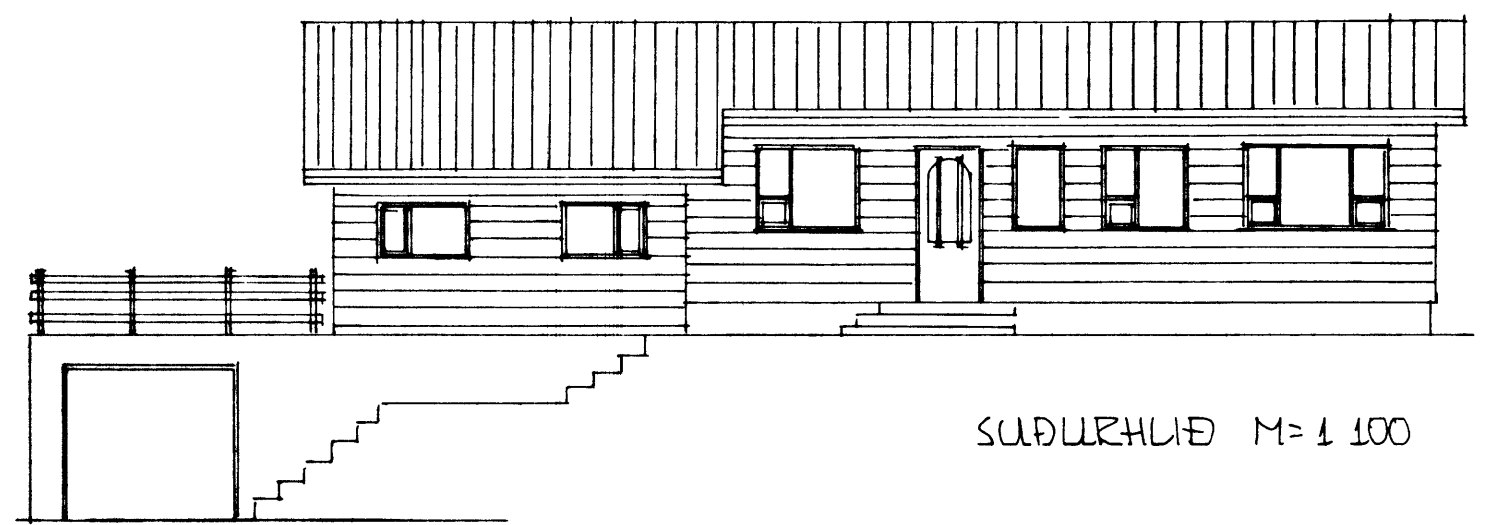


26 JÚLÍ 1996


*Fluss B. D.*  
BYGGINGARFULLTRUINN Í VESTMANNNAEYJUM

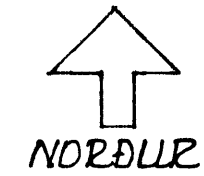


SÚÐURHLÍÐ M=1:100

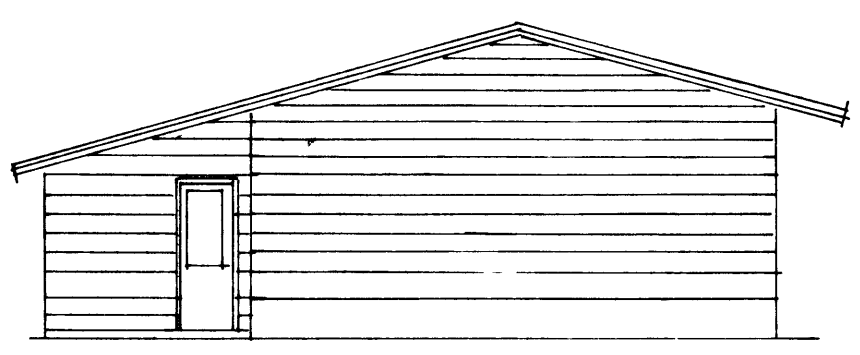


AUSTURHLÍÐ

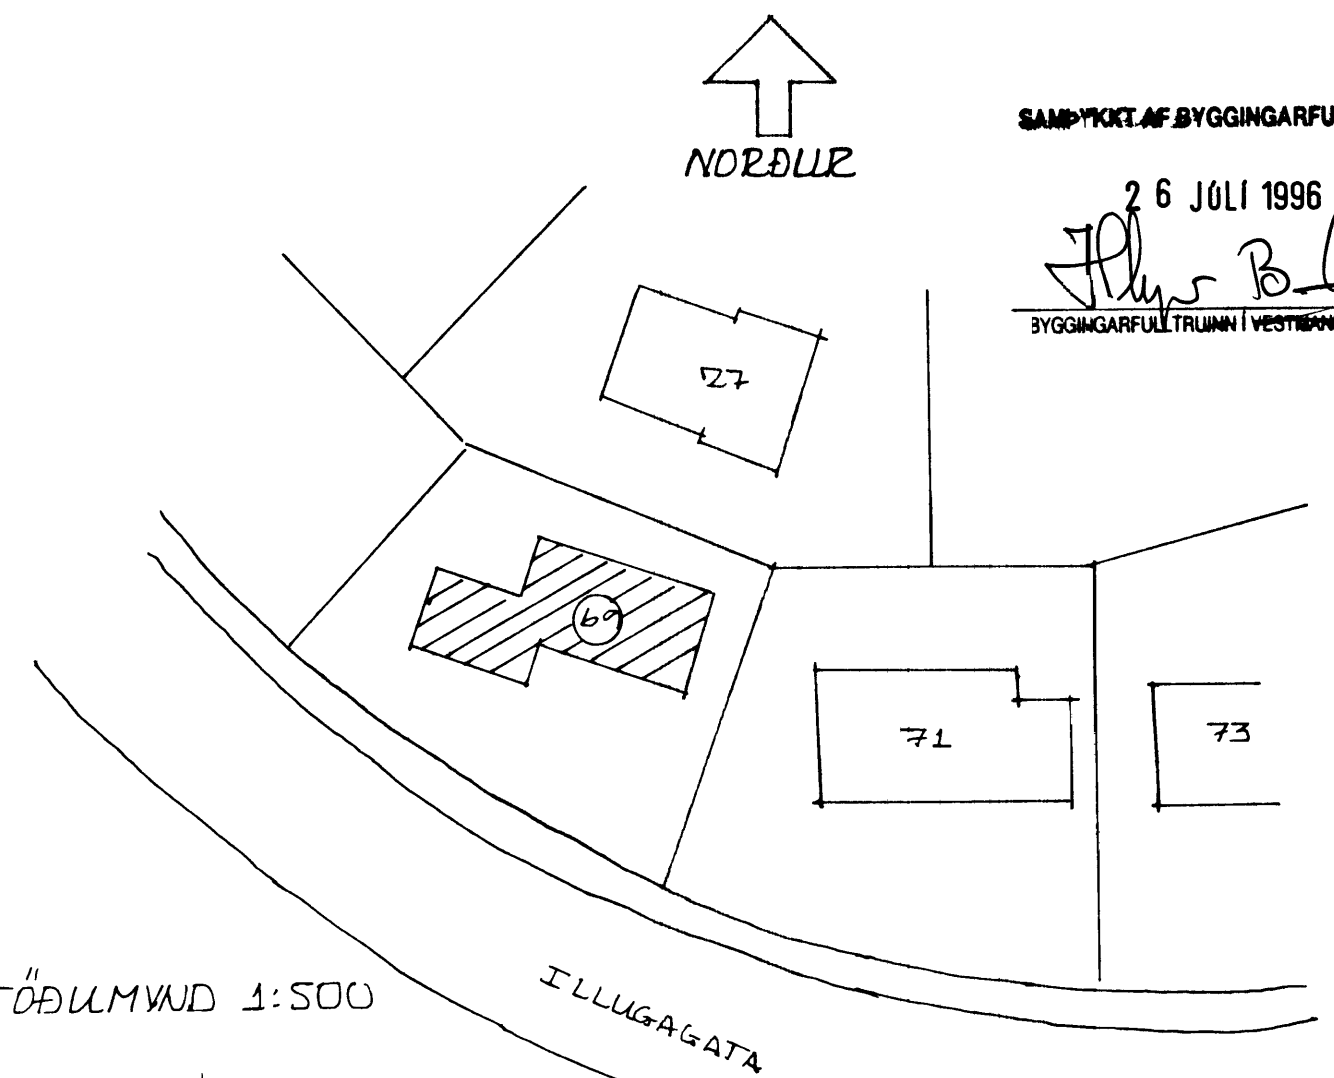


AFSTÖÐULMYND 1:500

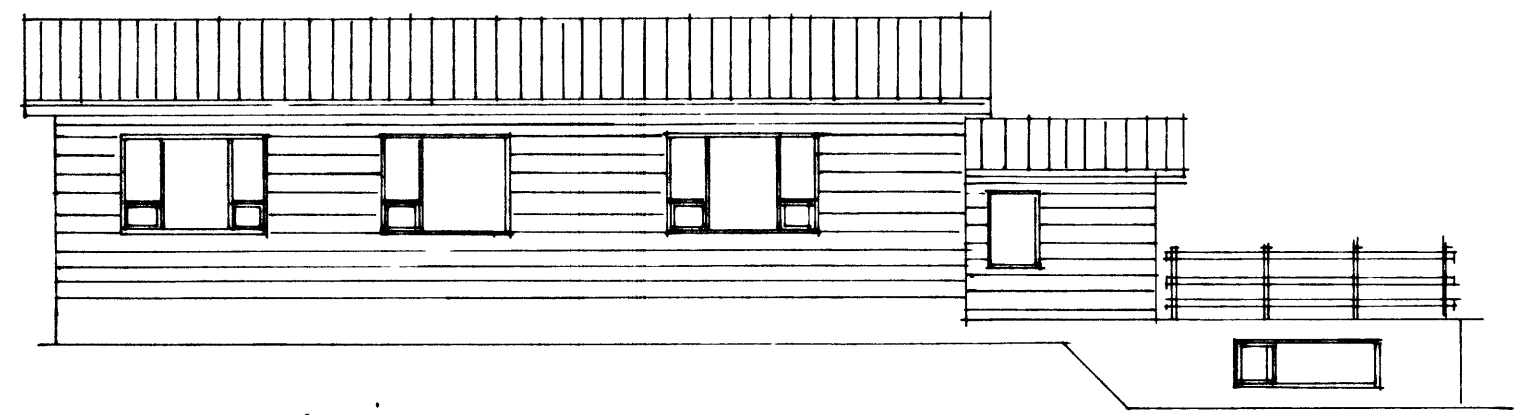


NORÐURHLÍÐ M=1:100

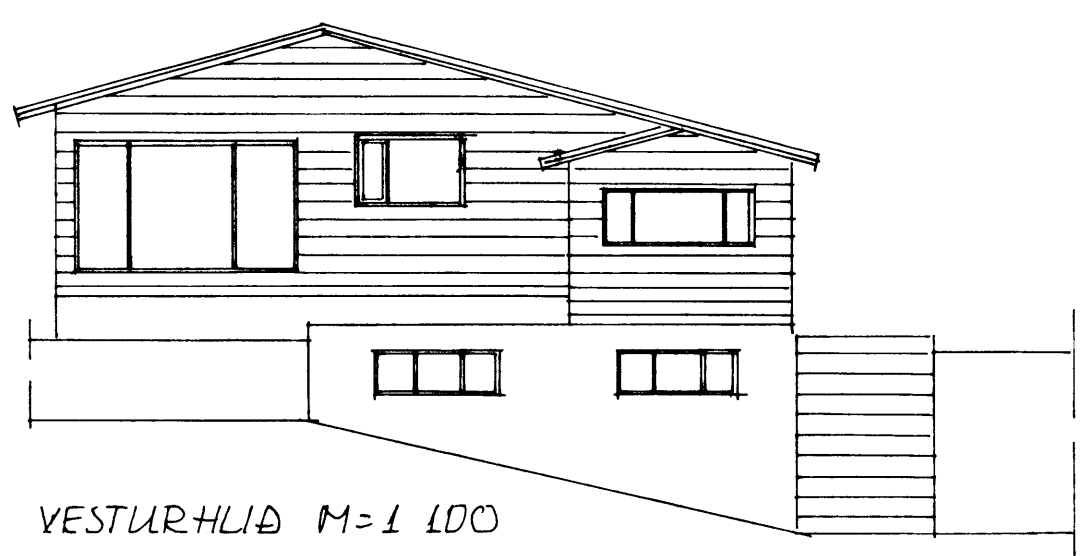


VESTURHLÍÐ M=1:100

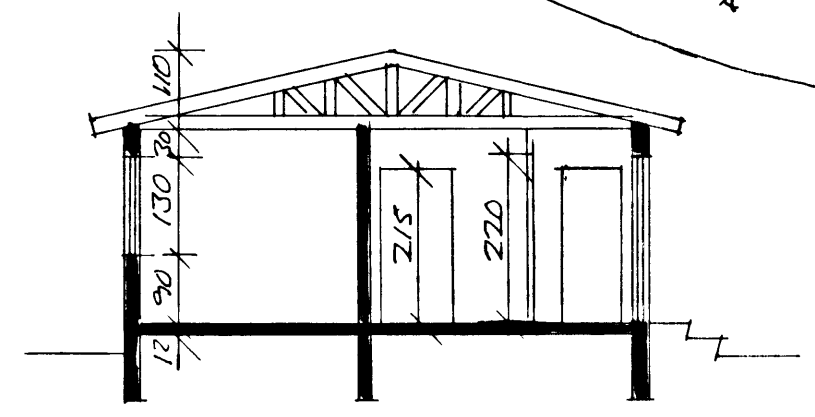


SKURÐUR M=1:100

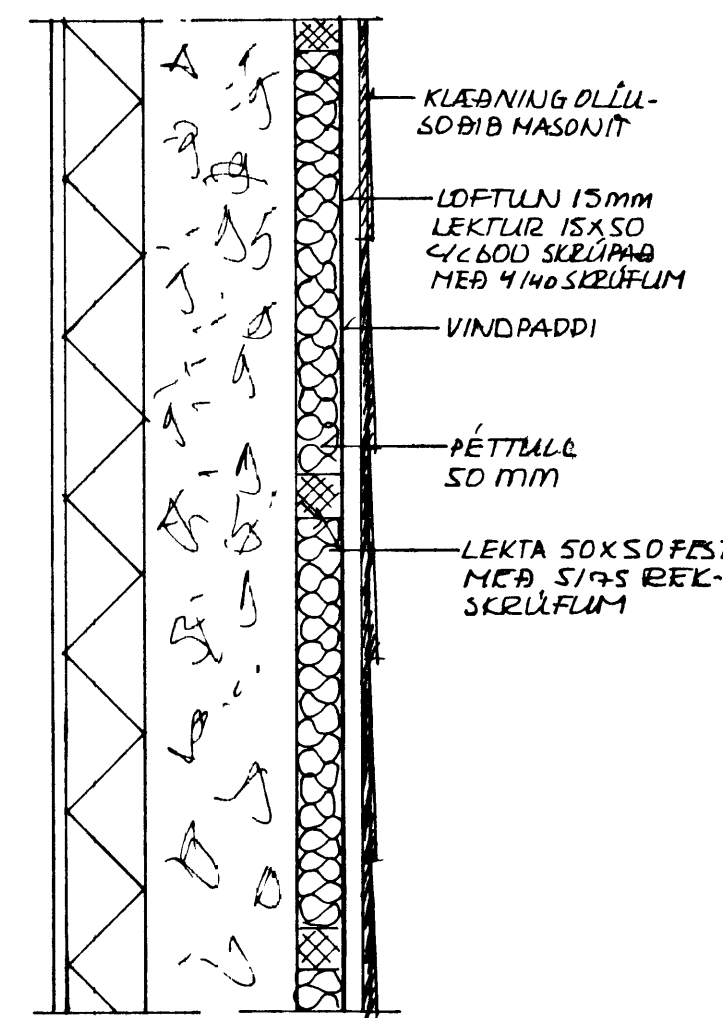

SNÍÐ Í LUTVEGG M=1:10

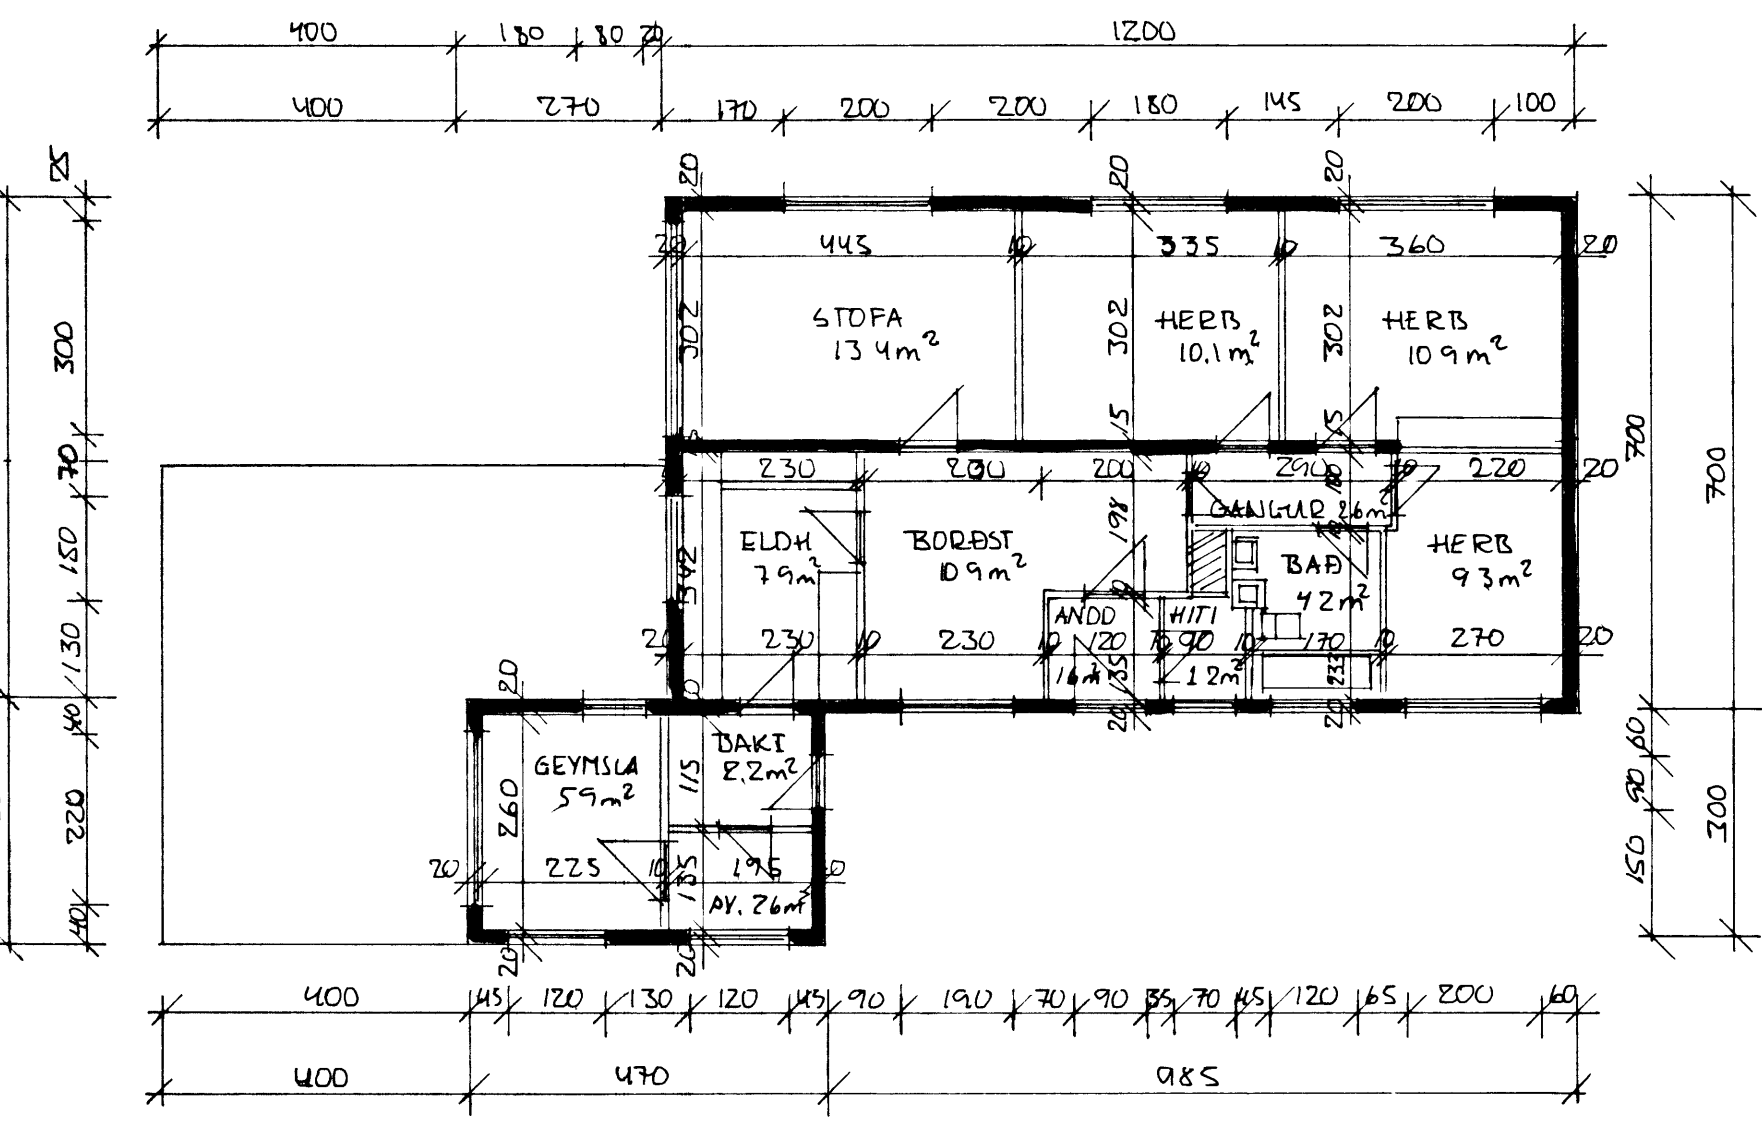

GRUNNMYND 1 HÆÐ M=1:100

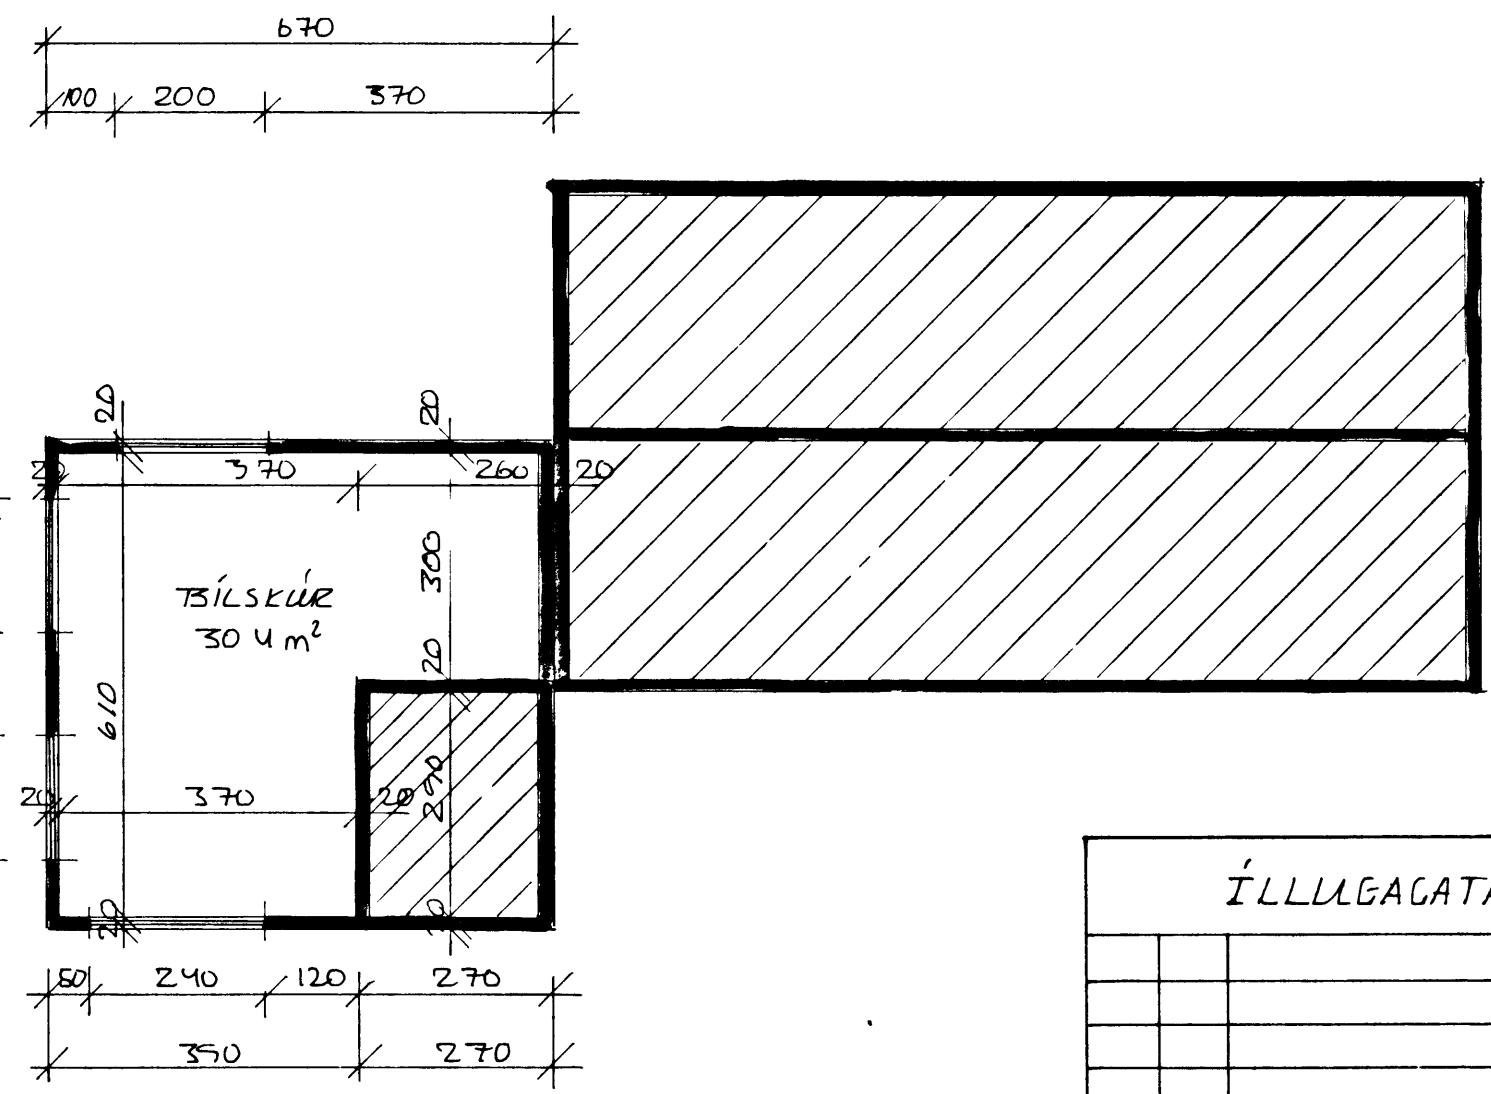

GRUNNMYND KJALLARI M=1:100

TÍÐ		DÆS		BREYTING	
<p>ÍLLUGAGATA 69 VESTMANNNAEYJUM</p> <p>GRUNNMYNDIR ÚTLIT AFSTÖÐULMYND OG SNÍÐ VEGNA UTANHÚSKLÆÐNINGAR</p>					
<p>TEJÓRÐGVIÐ TEJÓRÐGVIÐSSON TSYGGINGATEKNIFRÆÐINGUR HÖFÐAVEGI 57 VESTMANNNAEYJUM</p>				<p>VESTMANNNAEYJUM JÚLÍ</p> <p>TEIKN 1996</p>	<p>EVARÐI 1:500</p> <p>1:500</p> <p>VERK 781 NR 732</p>