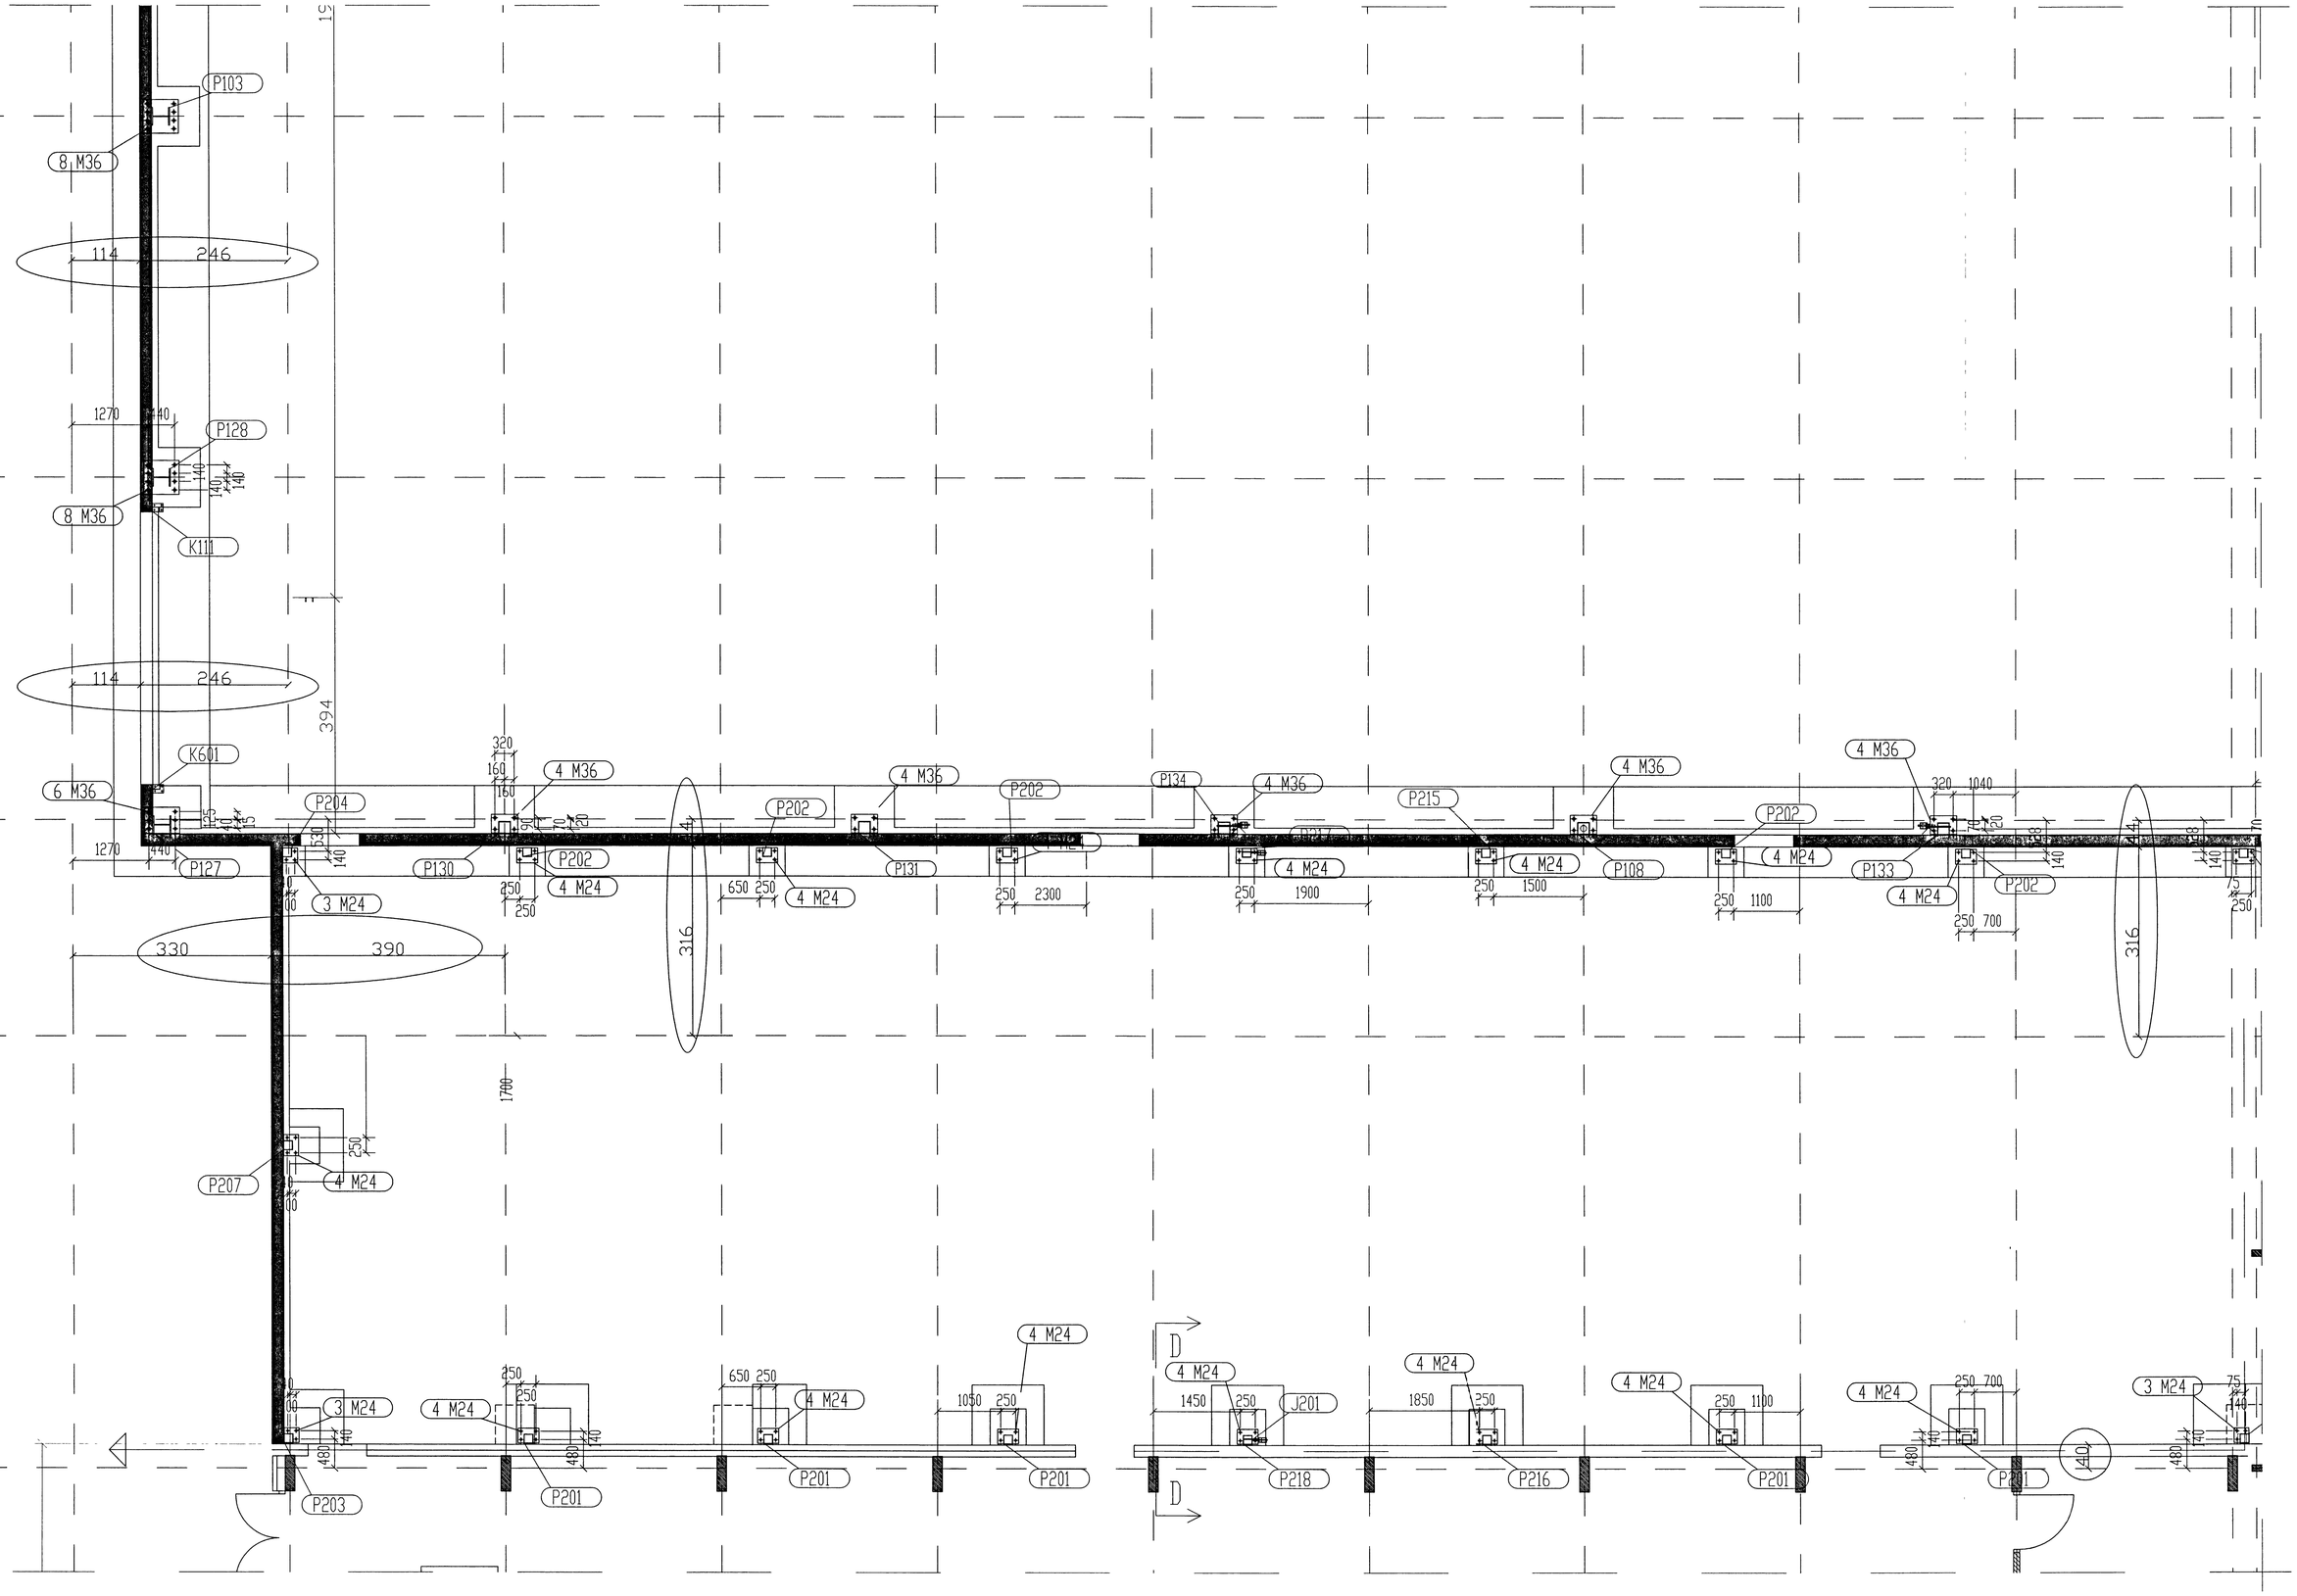

S:\verkefni\A-VERK\0005\tbh\vinnuteikn\0005-9.dwg, 208, 12 09 02 09 40 59

breyting A:REYNDARTEIKNING					
breyting A SEPT. 02	breyting C	verkheiti	ÍÞRÓTTAMIÐSTÖÐ VESTMANNAEYJA	TEIKNISTOFA PZ EHF	verk nr 0005 / dags. SEPT. 00
breyting B	breyting D	verkefni	GRUNNMYND SUÐRAUSTUR UNDIRSTÖÐUR REYNDARTEIKNING	RÁÐGJAFAVERKFRÆÐIÞJÓNUSTA F.R.V KIRKJUVEGI 23 900 VESTMANNAEYJUM SÍMI 481-2711, -2239 TELEFAX 481-3076	teikn. nr 208 / breyting A
mælikv. 1:50	teikn. EA	hannað SP			