


Atk. - það þyrfti að vera athugasemdir á þessari teikningu varðandi stjórnstöð og brunavarnir fyrir byggingarhluta gamla íþróttasalarins og sundlaugarbyggingar. Hvernig kann tengist fjárförum (slóðkvílds og lögreglu) og jafnvel nýju stjórnstöðinni (64+5501) ef það eru samskipti þar milli.

- Einnig þarf að vera útgangur á stjórnstöð sem ríftur húðarhaldara (sealgríp) sem halda eldvarnarkúsum opnum.

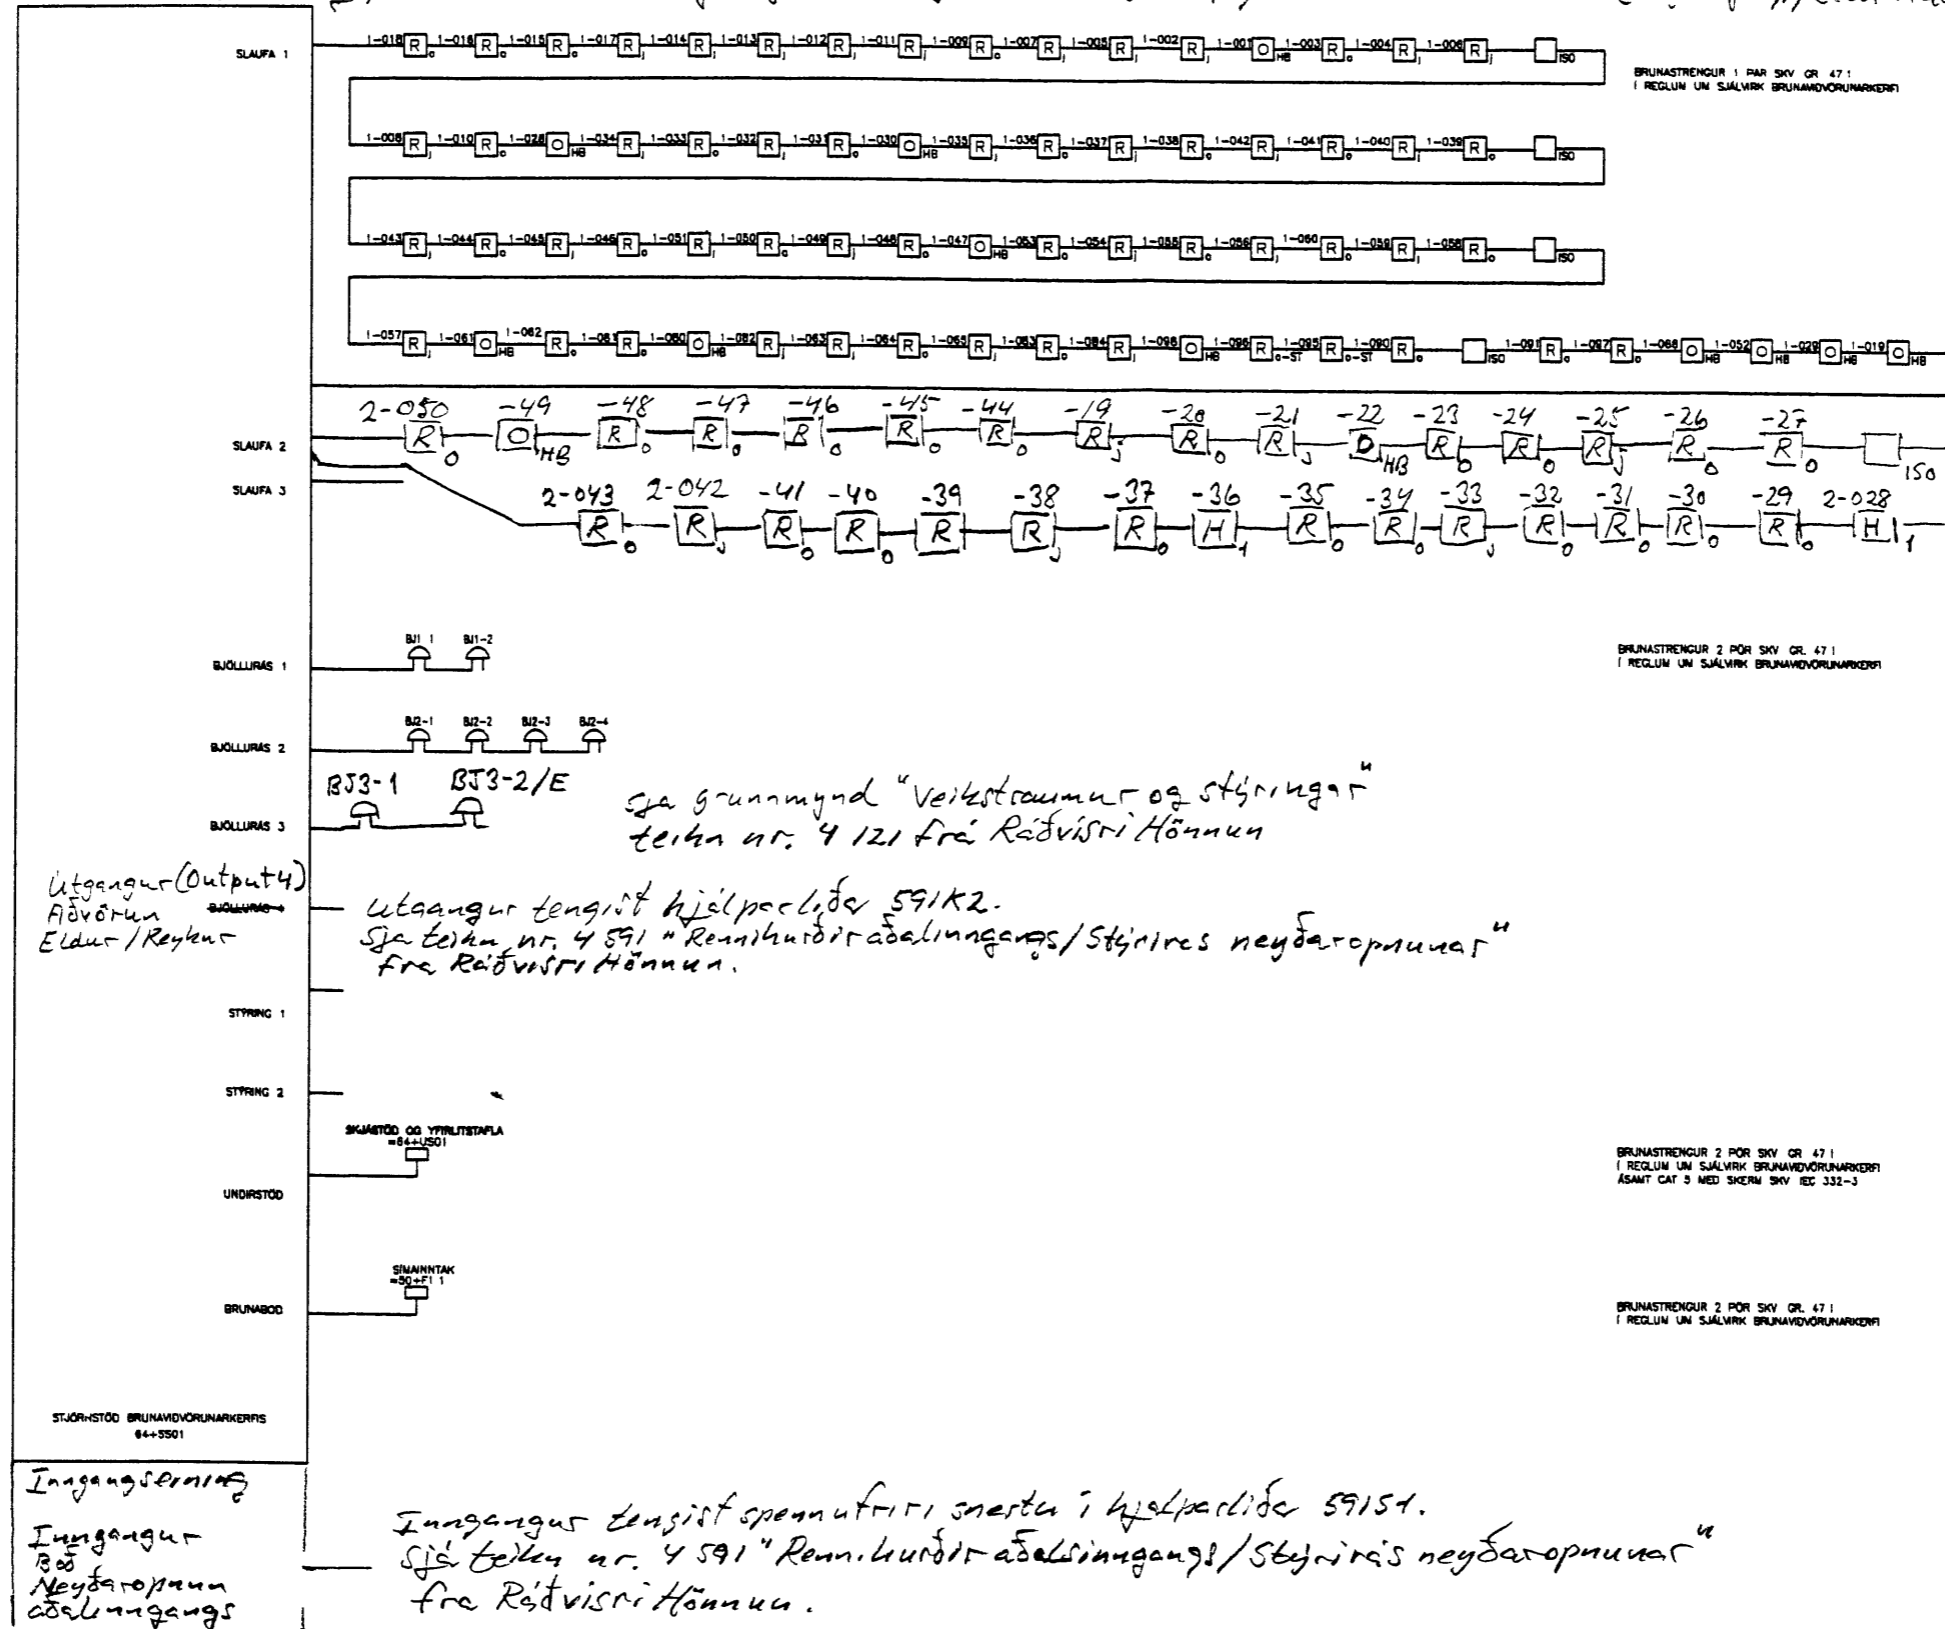

BRUNASTRENGUR 1 ÞAR SKV. GR. 47.1  
Í REGLUM UM SJÁLVRK BRUNAVÖRUNARKERFI

BRUNASTRENGUR 2 ÞAR SKV. GR. 47.1  
Í REGLUM UM SJÁLVRK BRUNAVÖRUNARKERFI

BRUNASTRENGUR 2 ÞAR SKV. GR. 47.1  
Í REGLUM UM SJÁLVRK BRUNAVÖRUNARKERFI  
ASANT CAT 3 MED SKERVI SKV. IEC 332-3

BRUNASTRENGUR 2 ÞAR SKV. GR. 47.1  
Í REGLUM UM SJÁLVRK BRUNAVÖRUNARKERFI

Sjá grunnmynd "Veikstraumur og stýringar" teikn nr 4121 frá Ráðvisri Hönnun

Sjá grunnmynd "Veikstraumur og stýringar" teikn nr. 4121 frá Ráðvisri Hönnun

Útgangur tengist hjálparlíður 591K2. Sjá teikn nr. 4591 "Rennihúðir aðalsingangs/Stýringar neyðaropnum" frá Ráðvisri Hönnun.

Útgangur (Output)  
Fjörvörðun  
Eldur / Reykur

Inngangsermi  
Inngangur  
Neyðaropnum  
aðalsingangs

Inngangur tengist spennufri snertu í hjálparlíður 591K1. Sjá teikn nr. 4591 "Rennihúðir aðalsingangs/Stýringar neyðaropnum" frá Ráðvisri Hönnun.

10/9 2002

Móttekið  
Guðm þ B. Döðsson

Athugasemdir og viðbætur færðar inn af Garðari Þorbjörnssyni Ráðvisri Hönnun þ. 3 sept. 2002

Eg. með tilliti til þessara teikninga er aðalmyndin fyrir þessum ákka að tryggja læsni og leyfa flutninga, og er

OTC	DACS	TEKH	BREYTT	YFRF	SAMÞ	OTC	DACS	TEKH	BREYTT	YFRF	SAMÞ	DACS	01 03 26	HAFRÍÐ TEKH YFRF SAMÞ DACS	RAFFTEIKNING HF RÁÐGLAFARVERKFRÆÐINGAR CONSULTING ENGINEERS	ÍÞRÓTTAMÍÐSTÖÐ VESTM KERFISMYND BRUNAVÖRUNARKERFI	TEKH NR 64.2.1001 NÆSTA TEKH NR 64.5.1001 OTC B
-----	------	------	--------	------	------	-----	------	------	--------	------	------	------	----------	--	---	---	---