SAMÞYKKT AF BYGGINGARFULLTRUA

30 JAN 2021

BYGGINGARFULLTRUINN I VESTMANNAEYJUM

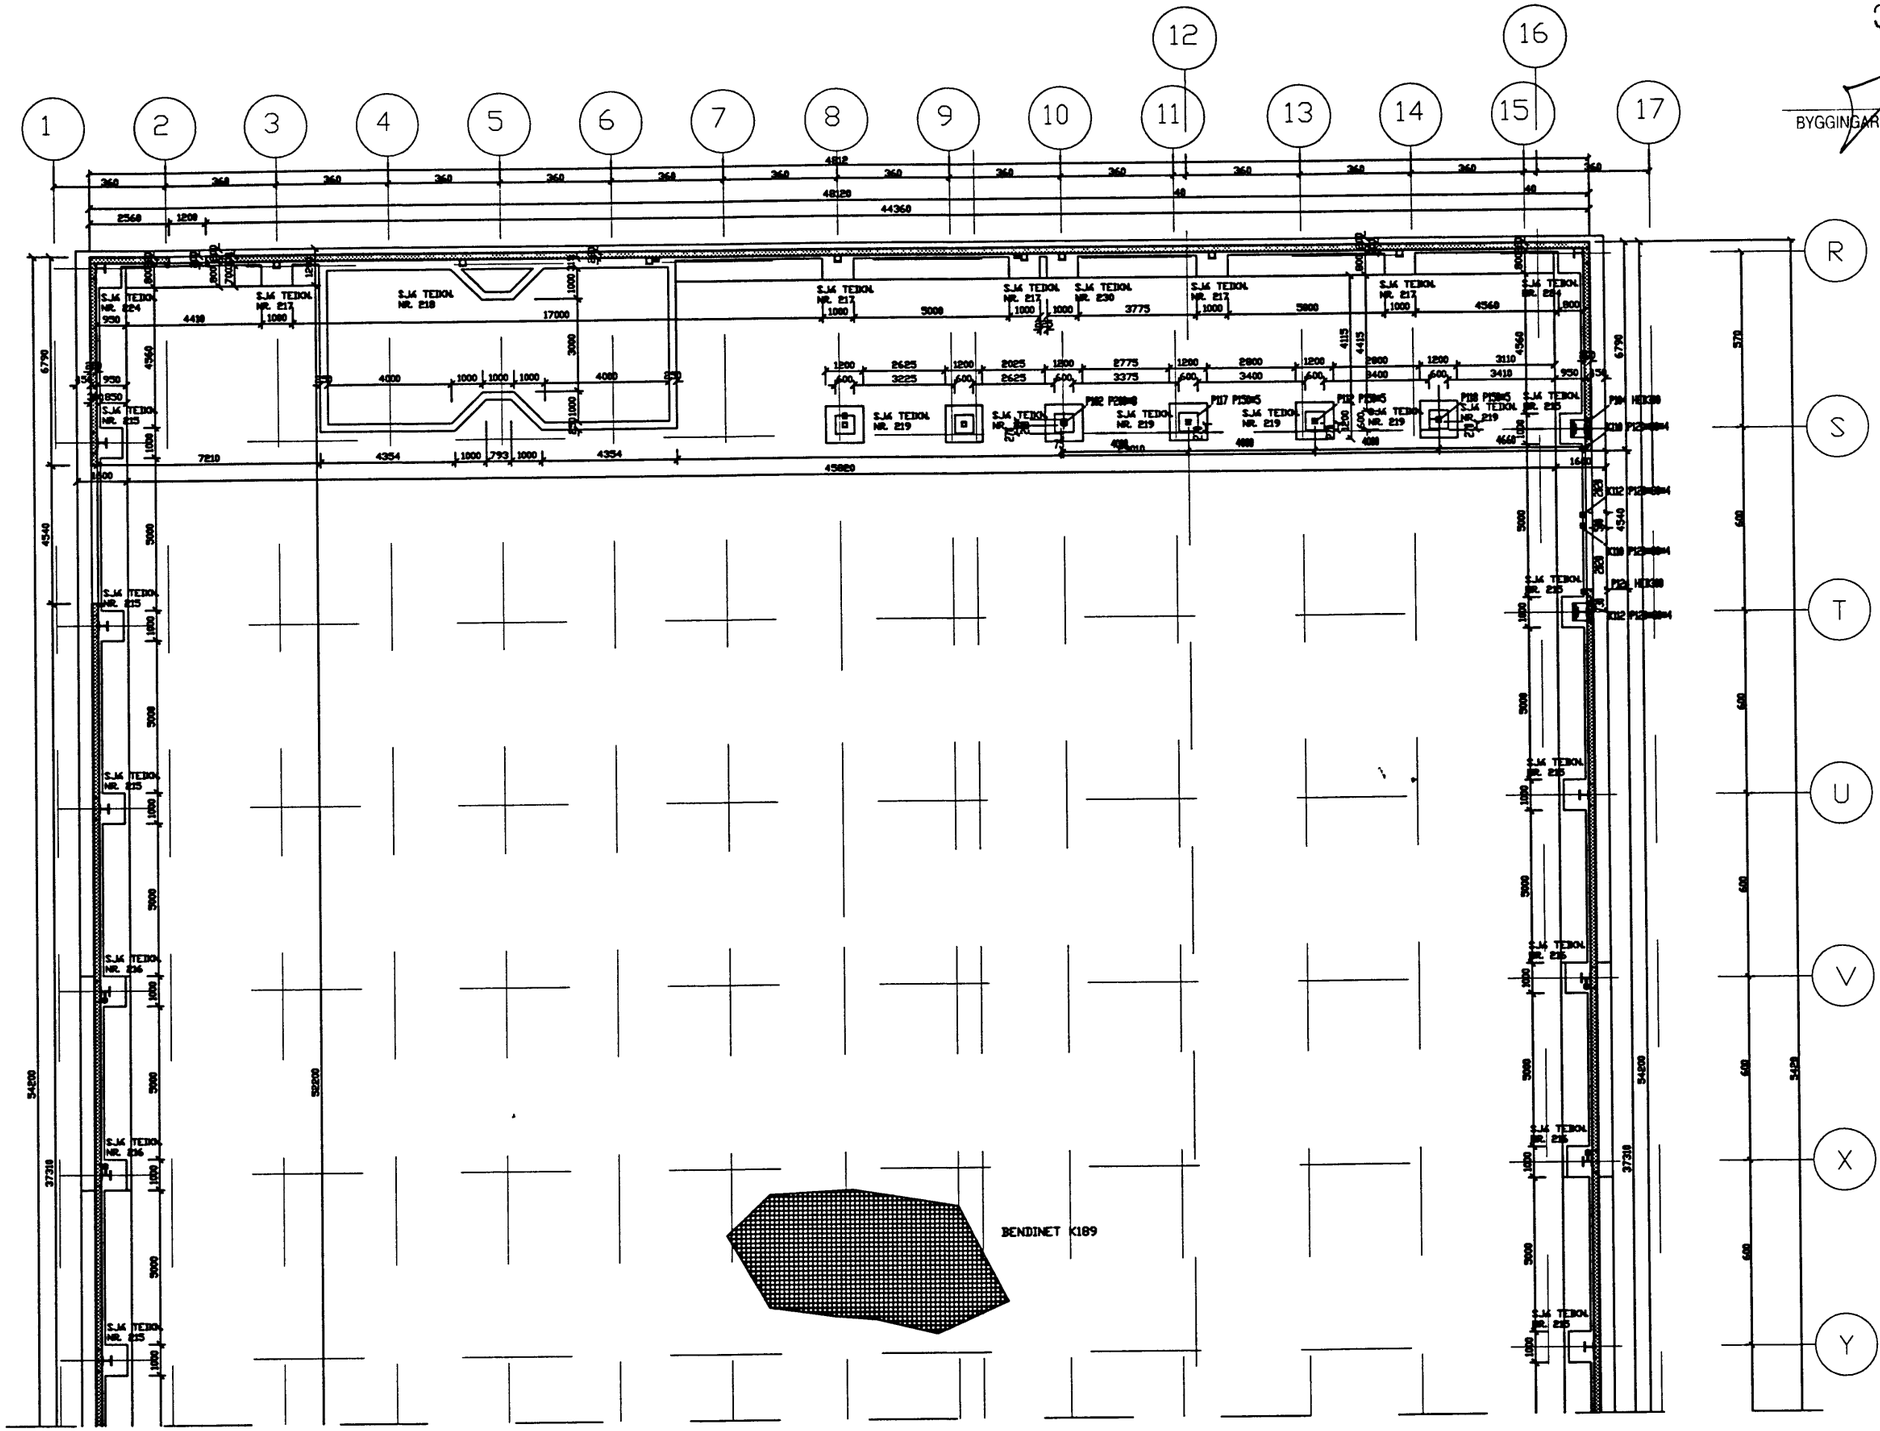


| | | | | | |
|---|---|---|---|---|---|
| breyting A:SÖKKLAR VEGNA LOFTRÆSTIHERB | | | | | |
| breyting A JAN. 01 | breyting C | verkheiti | ÍÞRÓTTAMIÐSTÖÐ VESTMANNAEYJA | TEIKNISTOFA PZ EHF | verk nr.0005 |
| breyting B | breyting D | verkefni | GRUNNMYND VESTUR<br>UNDIRSTÖÐUR | RÁÐGJAFAVERKFRÆÐIÞJÓNUSTA F.R.V<br>KIRKJUVEGI 23 900 VESTMANNAEYJUM | dags SEPT 00 |
| | | | | teikn.nr.202A | breyting |