


Eigi má fjölfalda þessa teikningu til notkunar fyrir þrjú aðila né breyta henni án leyfis Rafteikningar hf

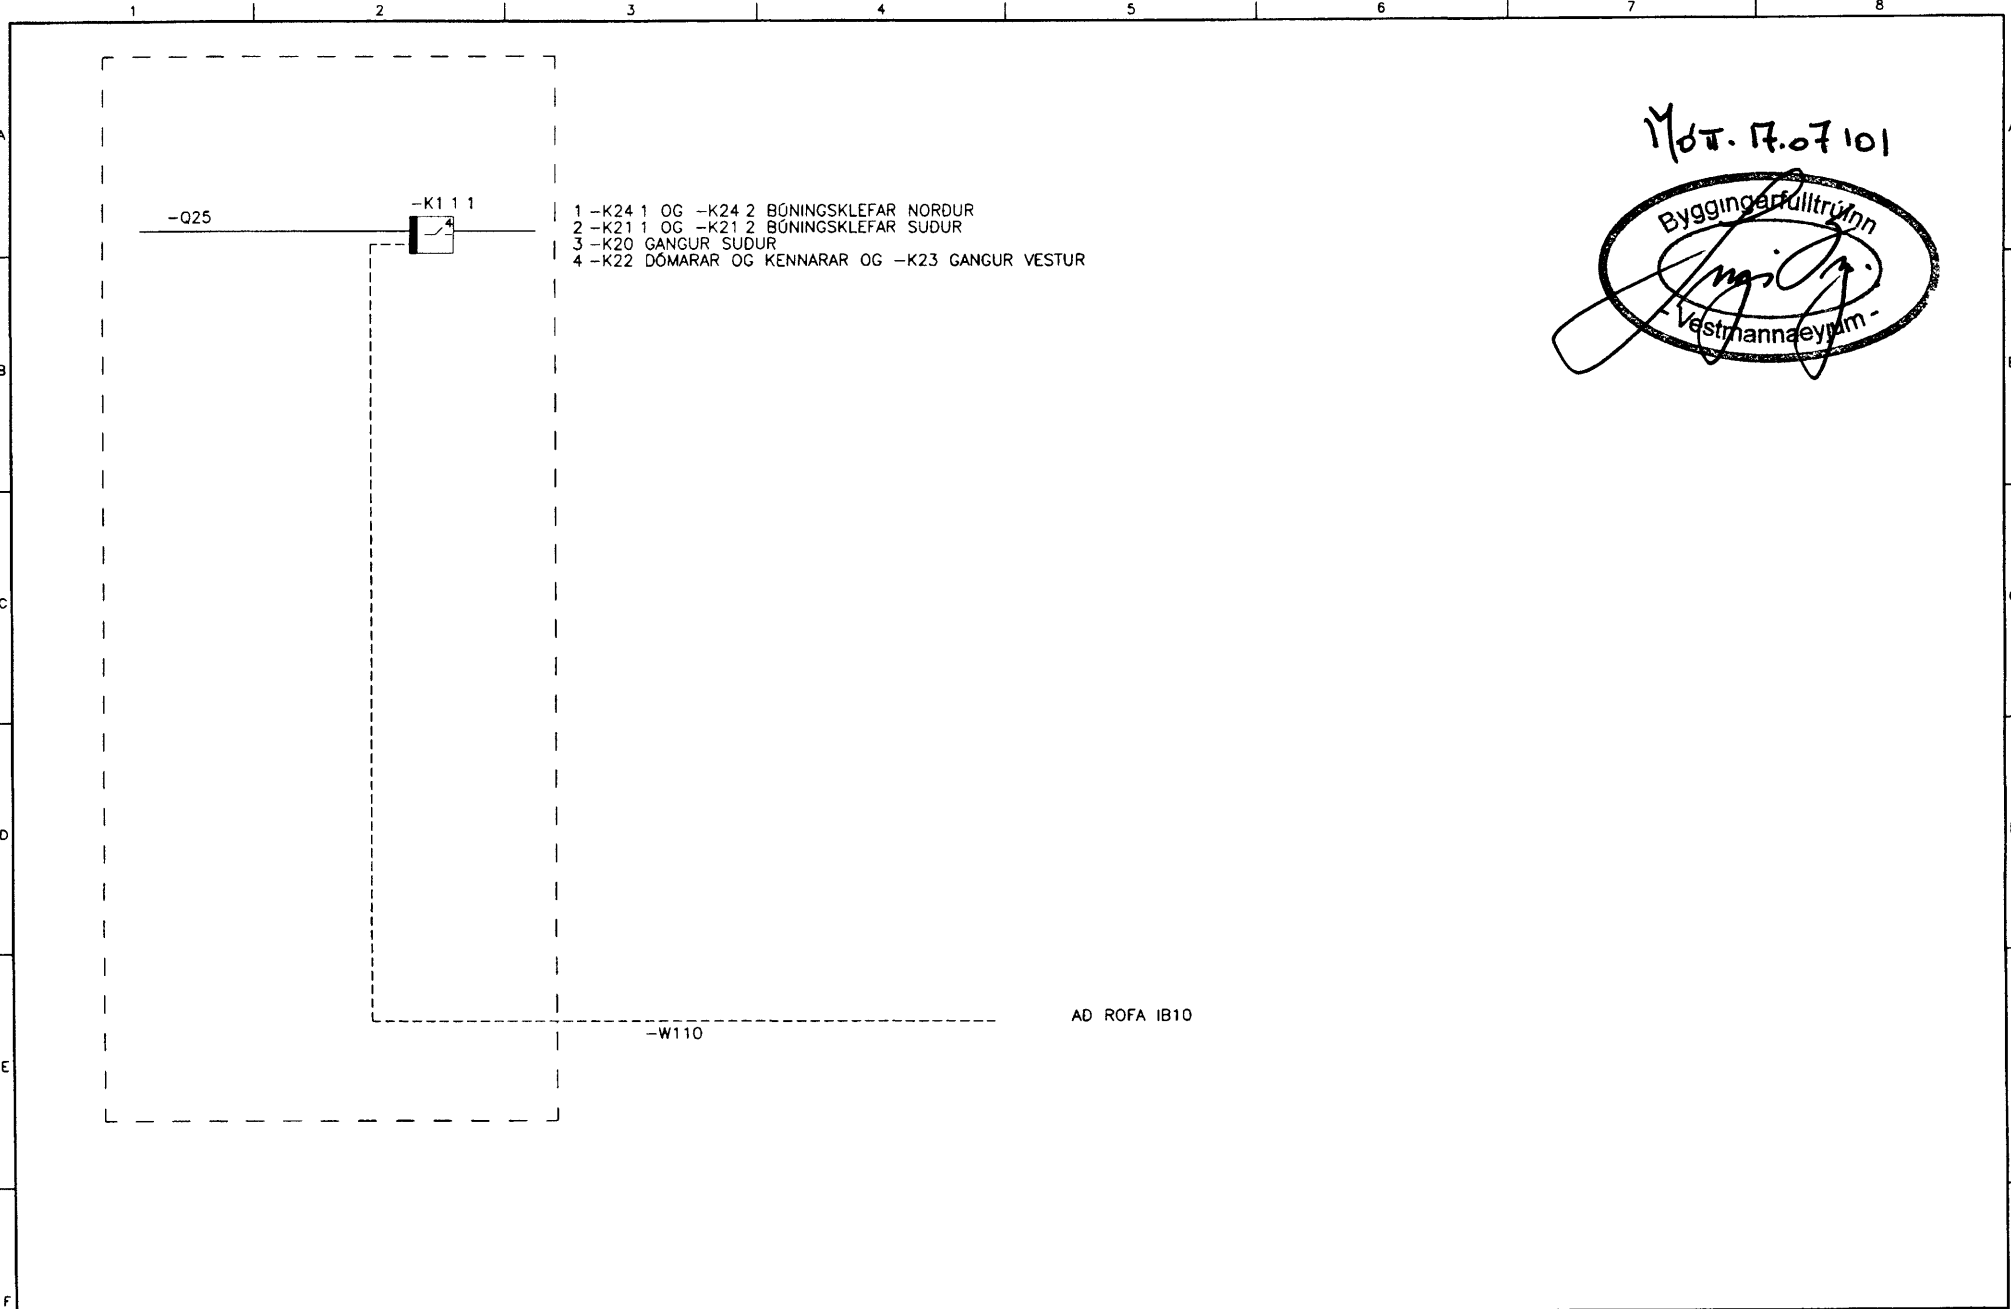

Mót. 17.07101




HANNAÐ	ÞH
TEKIN	ÞH
YFIRF	<i>[Signature]</i>

RAFTEIKNING HF **RT**

ÍÞRÓTTAMIÐSTÓÐIN | VESTMANNAEYJUM  
 DREIFISKÁPUR =23+T502  
 EINLINUMYND