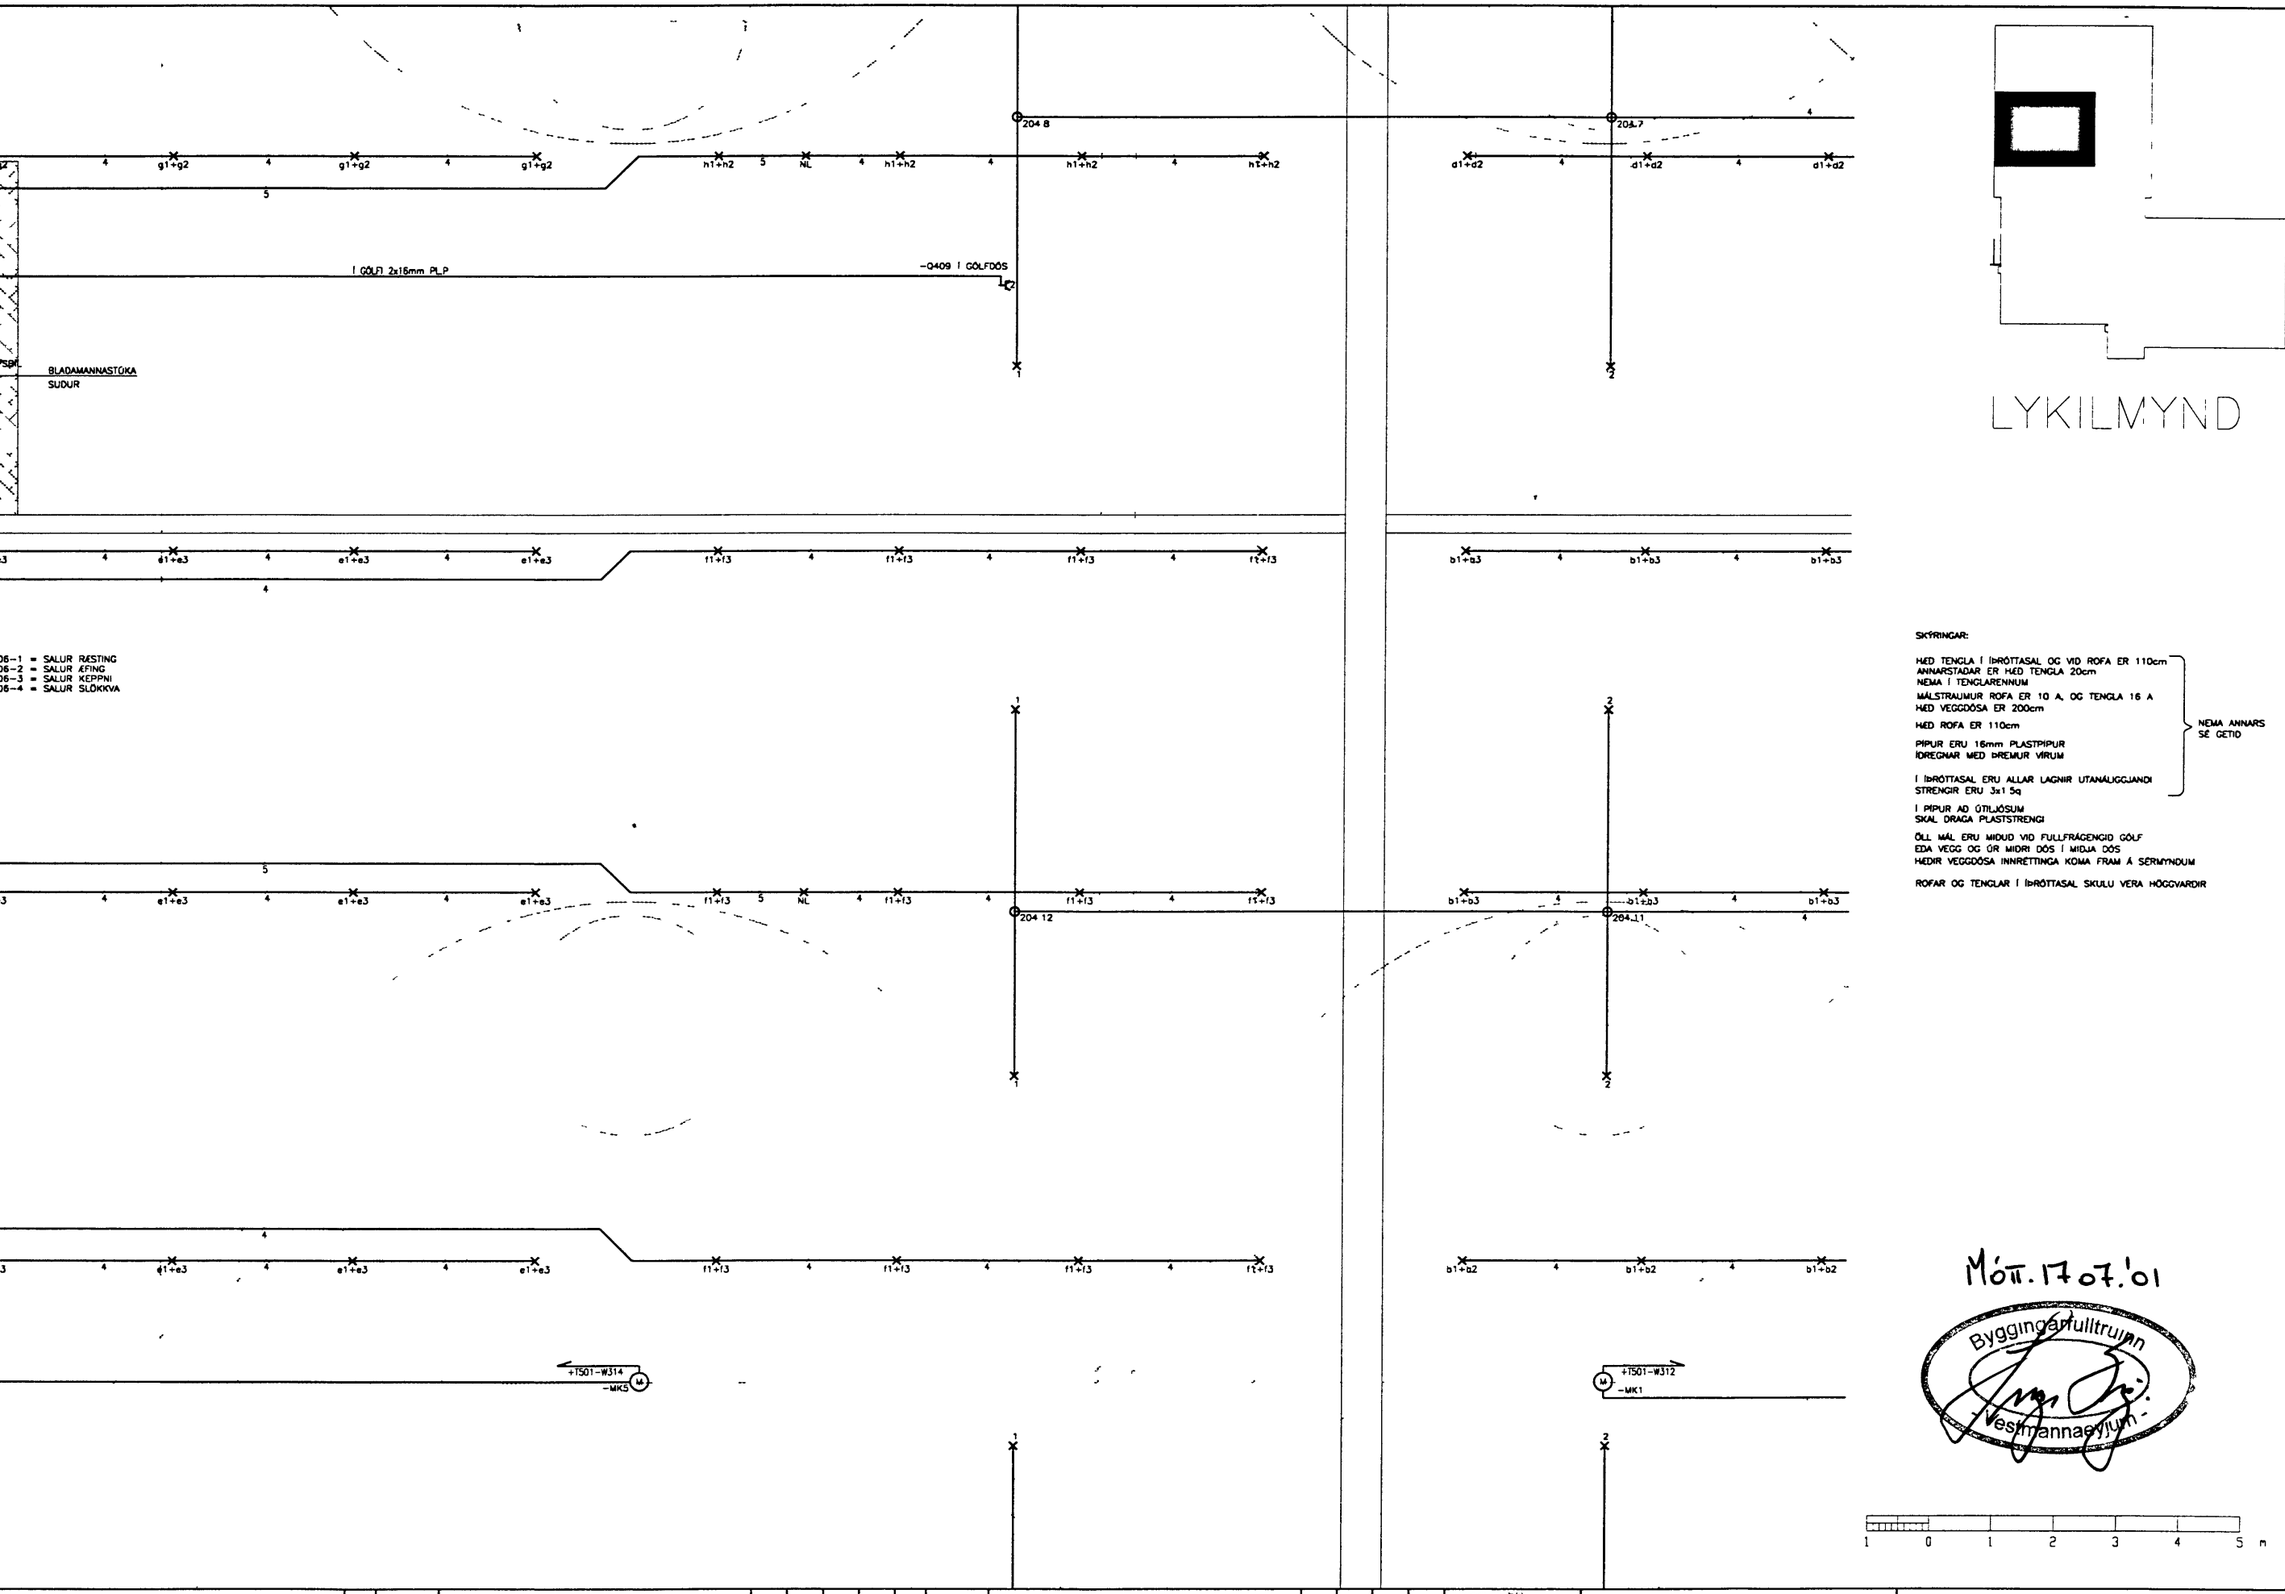

LYKILMYND

SKÝRINGAR:

HÆÐ TENGLA Í ÍÞRÓTTASAL OG VIÐ ROFA ER 110cm
ANNARSTAÐAR ER HÆÐ TENGLA 20cm
NEMA Í TENGLARENNUM
MÁLSTRAUMUR ROFA ER 10 A, OG TENGLA 16 A
HÆÐ VEGGDÓSA ER 200cm
HÆÐ ROFA ER 110cm
PÍPUR ERU 16mm PLASTPÍPUR
ÍDREGNAR MEÐ ÞREMUR VÍRUM
Í ÍÞRÓTTASAL ERU ALLAR LAGNIR UTANÁLIGGJANDI
STRENGIR ERU 3x1.5q
Í PÍPUR AÐ GÓLFJÖSUM
SKAL DRAGA PLASTSTRENGI
ÖLL MÁL ERU MIÐUÐ VIÐ FULLFRÁGENGIÐ GÓLF
EÐA VEGG OG ÚR MIÐRI DÓS Í MIÐJA DÓS
HÆÐIR VEGGDÓSA INNRÉTTINGA KOMA FRAM Á SÉRMYNDUM
ROFAR OG TENGLAR Í ÍÞRÓTTASAL SKULU VERA HÖGGVARÐIR

NEMA ANNARS SÉ GETIÐ

Mótt. 17.07.'01
Byggingarfulltrúinn
Vestmannaeyjum

1 0 1 2 3 4 5 m

HANNAÐ	ÞH
TEIKN.	ÞH
YFIRF.	ÁRE
SAMÞ.	
VERKNR.	0012
GEYMSLUNR.	
DAGS.	99.12.11

RAFTEIKNING HF
VERKFRÆÐISTOFA

ÍÞRÓTTAMIÐSTÖÐ VESTM

GRUNNMYND 1 HÆÐ

LÝSINGARKERFI OG LAGNALEIÐIR

TEIKN. NR. 20.5.1997 — MSTA TEIKN. NR. 20.5.1994