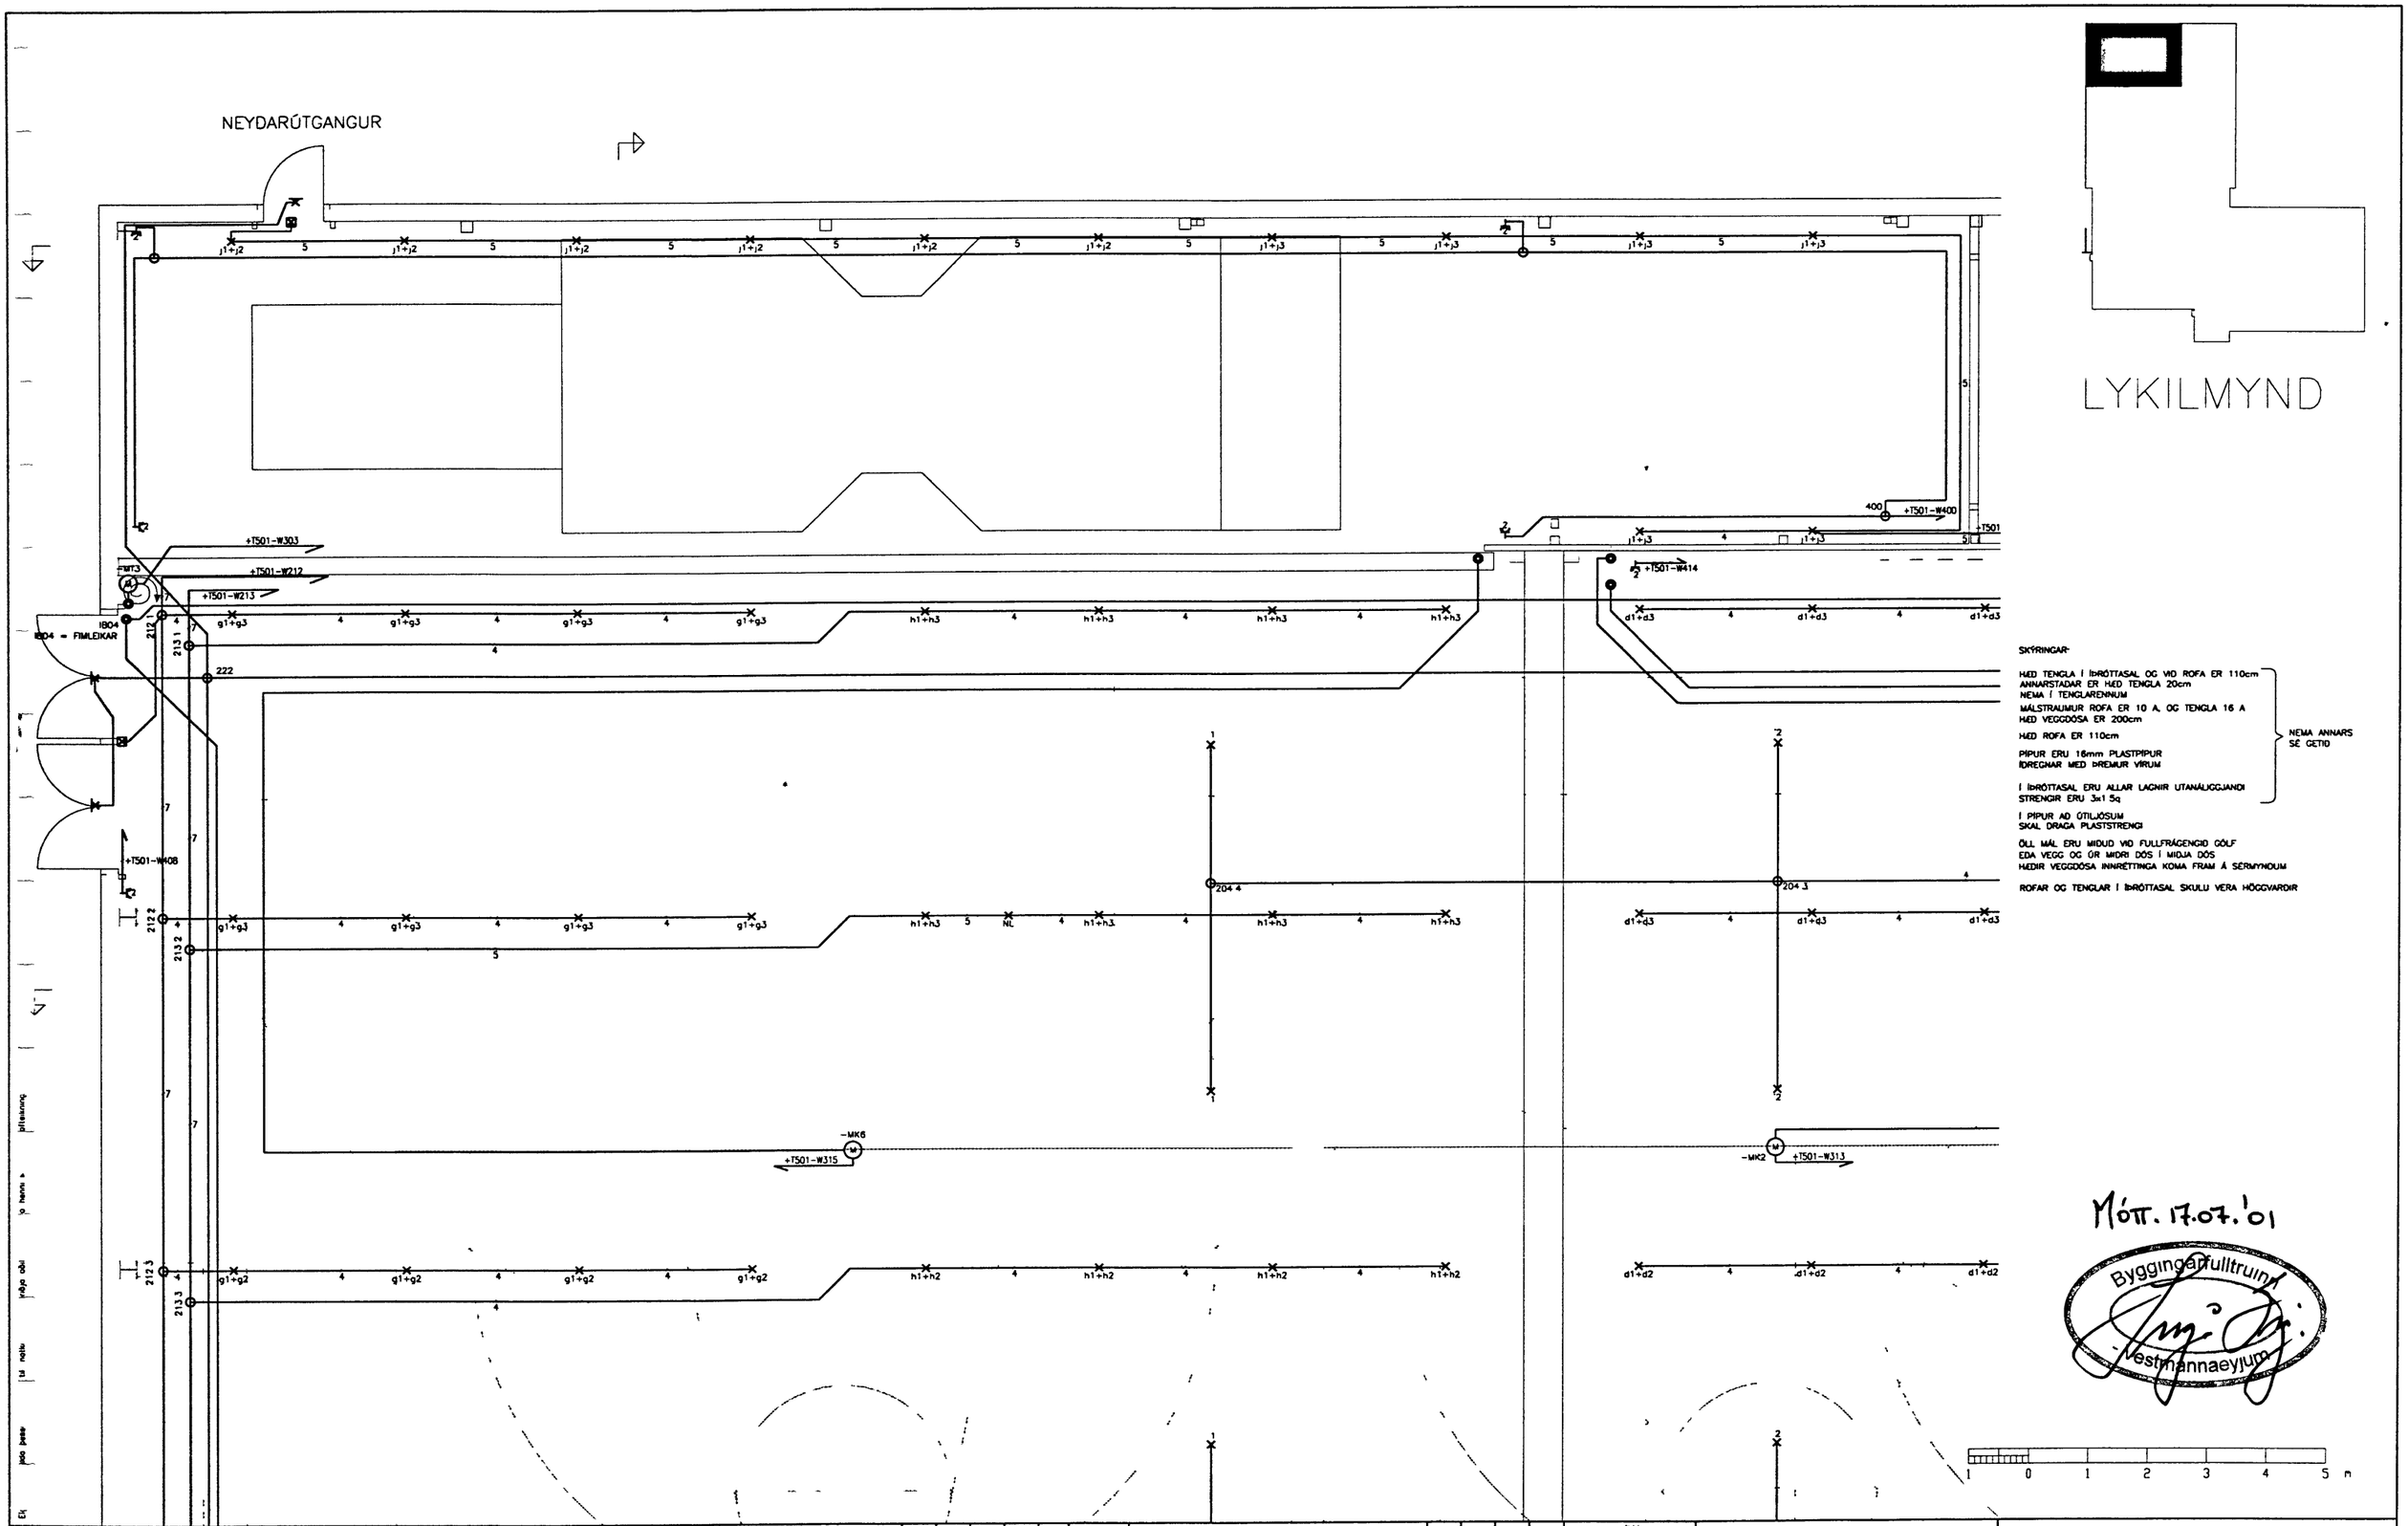

HANNAÐ	ÞH
TEIKN.	ÞH
YFIRF.	
SAMP.	
VERKNR.	0012
GEYMSLUNR.	

RAFTEIKNING HF
RAÐGJAFARVERFRÆÐINGAR
CONSULTING ENGINEERS

ÍÞRÓTTAMIÐSTÖÐ VESTM

GRUNNMYND 1 HÆÐ

LÁGSPENNUKERFI