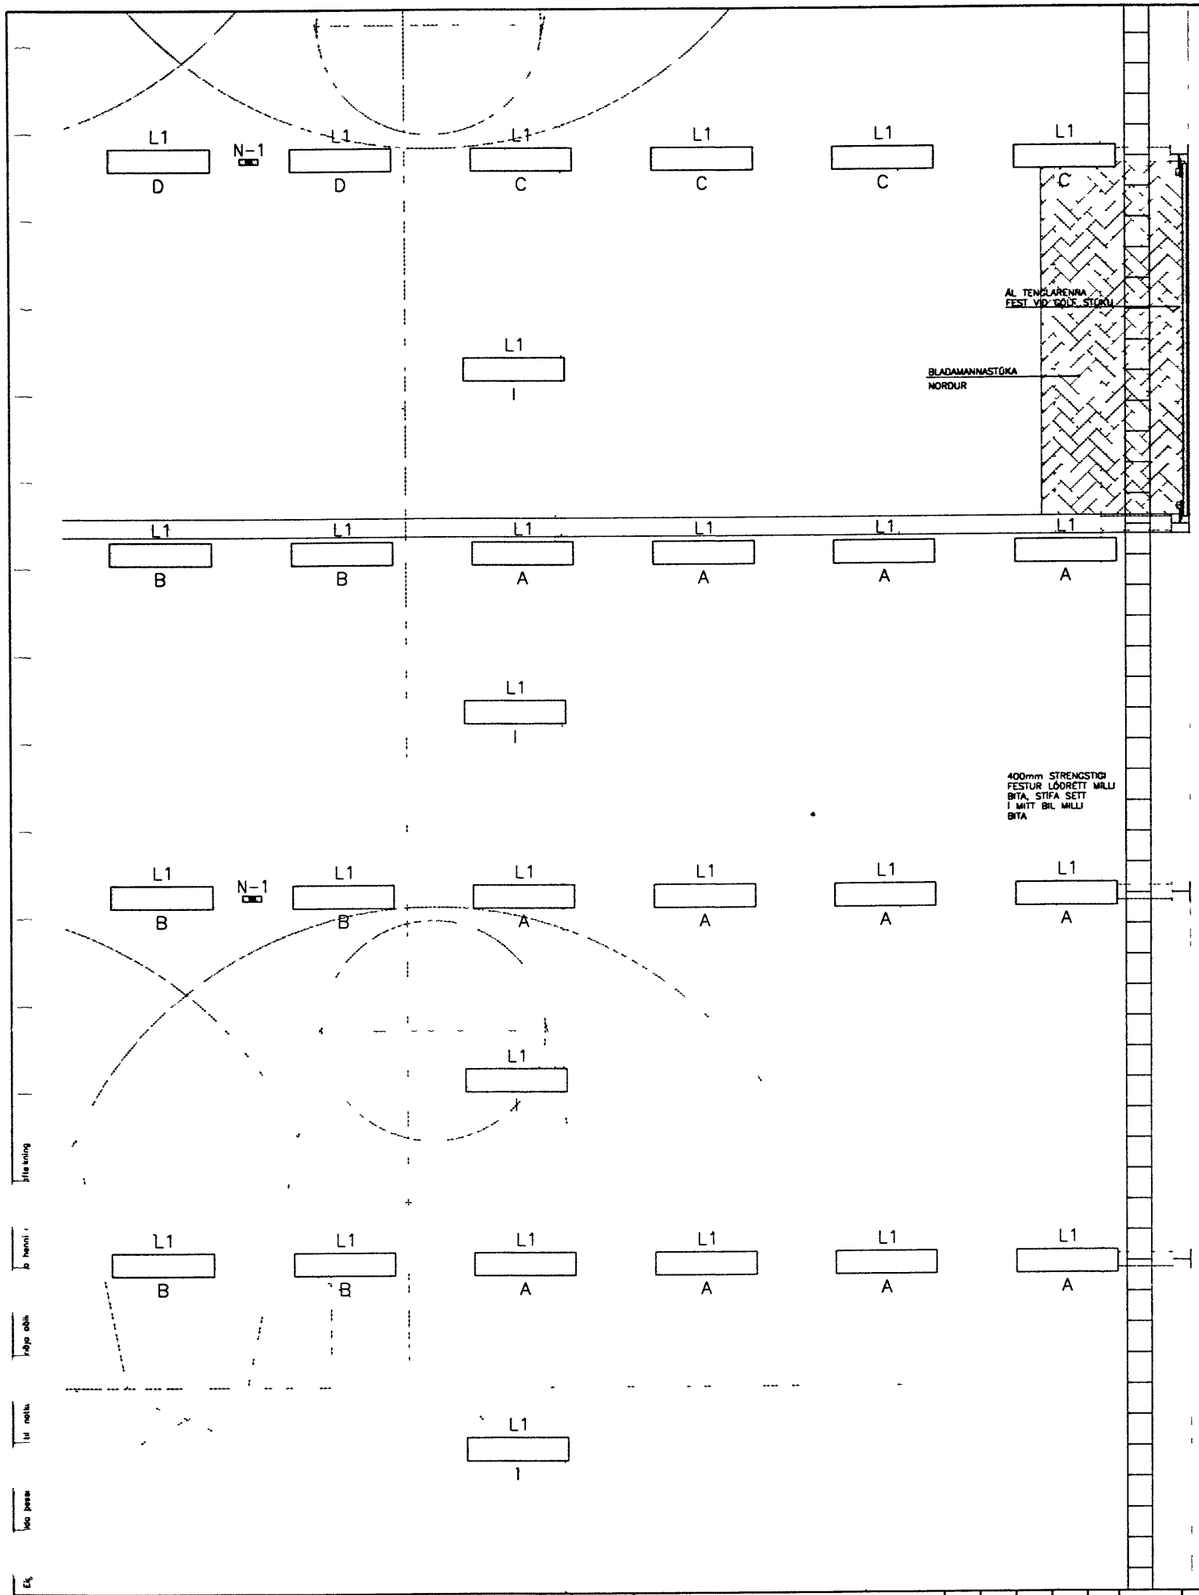

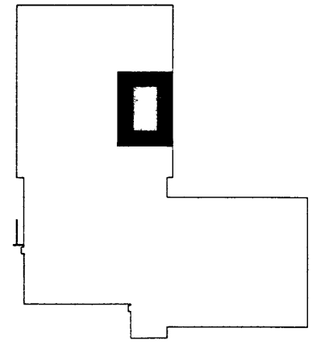

LYKILMYND

SKÝRINGAR

L1 / A — 3X80W FLÚRLAMPI BOLTAVARINN TVÖFÖLD KVEIKING RAFEINDASTRAUMFESTA

L2 — 1X26W G24 ÚTILJÓS

L3 — 1X50W FLÚRLAMPI MEÐ UPPLJÓSI RAFEINDASTRAUMFESTA

L4 — 1X32W FLÚRLAMPI MEÐ UPPLJÓSI RAFEINDASTRAUMFESTA

L5 — 1X18W FLÚRLAMPI

L6 — 1X18W FLÚRLAMPI ÓPALLJÓSHLIF

L7 — 2X32W FLÚRLAMPI MEÐ UPPLJÓSI RAFEINDASTRAUMFESTA

N-1 — NEYÐARLAMPI 2X10W FESTUR NEÐAN Á BITA RAFHLAÐA ENDIST 1 KLST

ÚT — 1X8W SÍLOGANDI VEGGNEYÐARLJÓS RAFHLAÐA ENDIST 1 KLST

N — NEYÐARLÝSINGARÚTBÚNAÐUR INNBYGGÐUR Í LAMPA

Reg olux Sw ng — 2X36W FLÚRLAMPI SKV FYRRA ÚTBOÐI HANGANDI Í SÖMU HÆÐ OG SAMSKONAR LAMPAR

GALVANHÚÐAÐUR STRENGSTIGI 400mm

GALVANHÚÐAÐAR STRENGSTIGI 150mm

ÁL TENGLARENNA TVÍSKIPT 173*72mm

Mótt. 17.07.'01

Byggingarfulltrúinn Vestmannaeyjum

1 0 1 2 3 4 5 m

HANNAÐ	ÞH
TEIKN.	ÞH
YFIRF.	
SAMÞ.	
VERKNR.	0012
GEYMSLUMR.	

RAFTEIKNING HF
RAÐGJAFARVERKFRÆÐISTOFA

ÍÞRÓTTAMIÐSTÖÐ VESTM

GRUNNMYND 1 HÆÐ

LÝSINGARKERFI OG LAGNALEIÐIR