

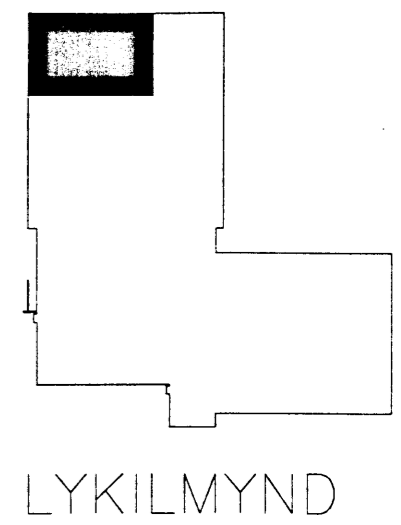
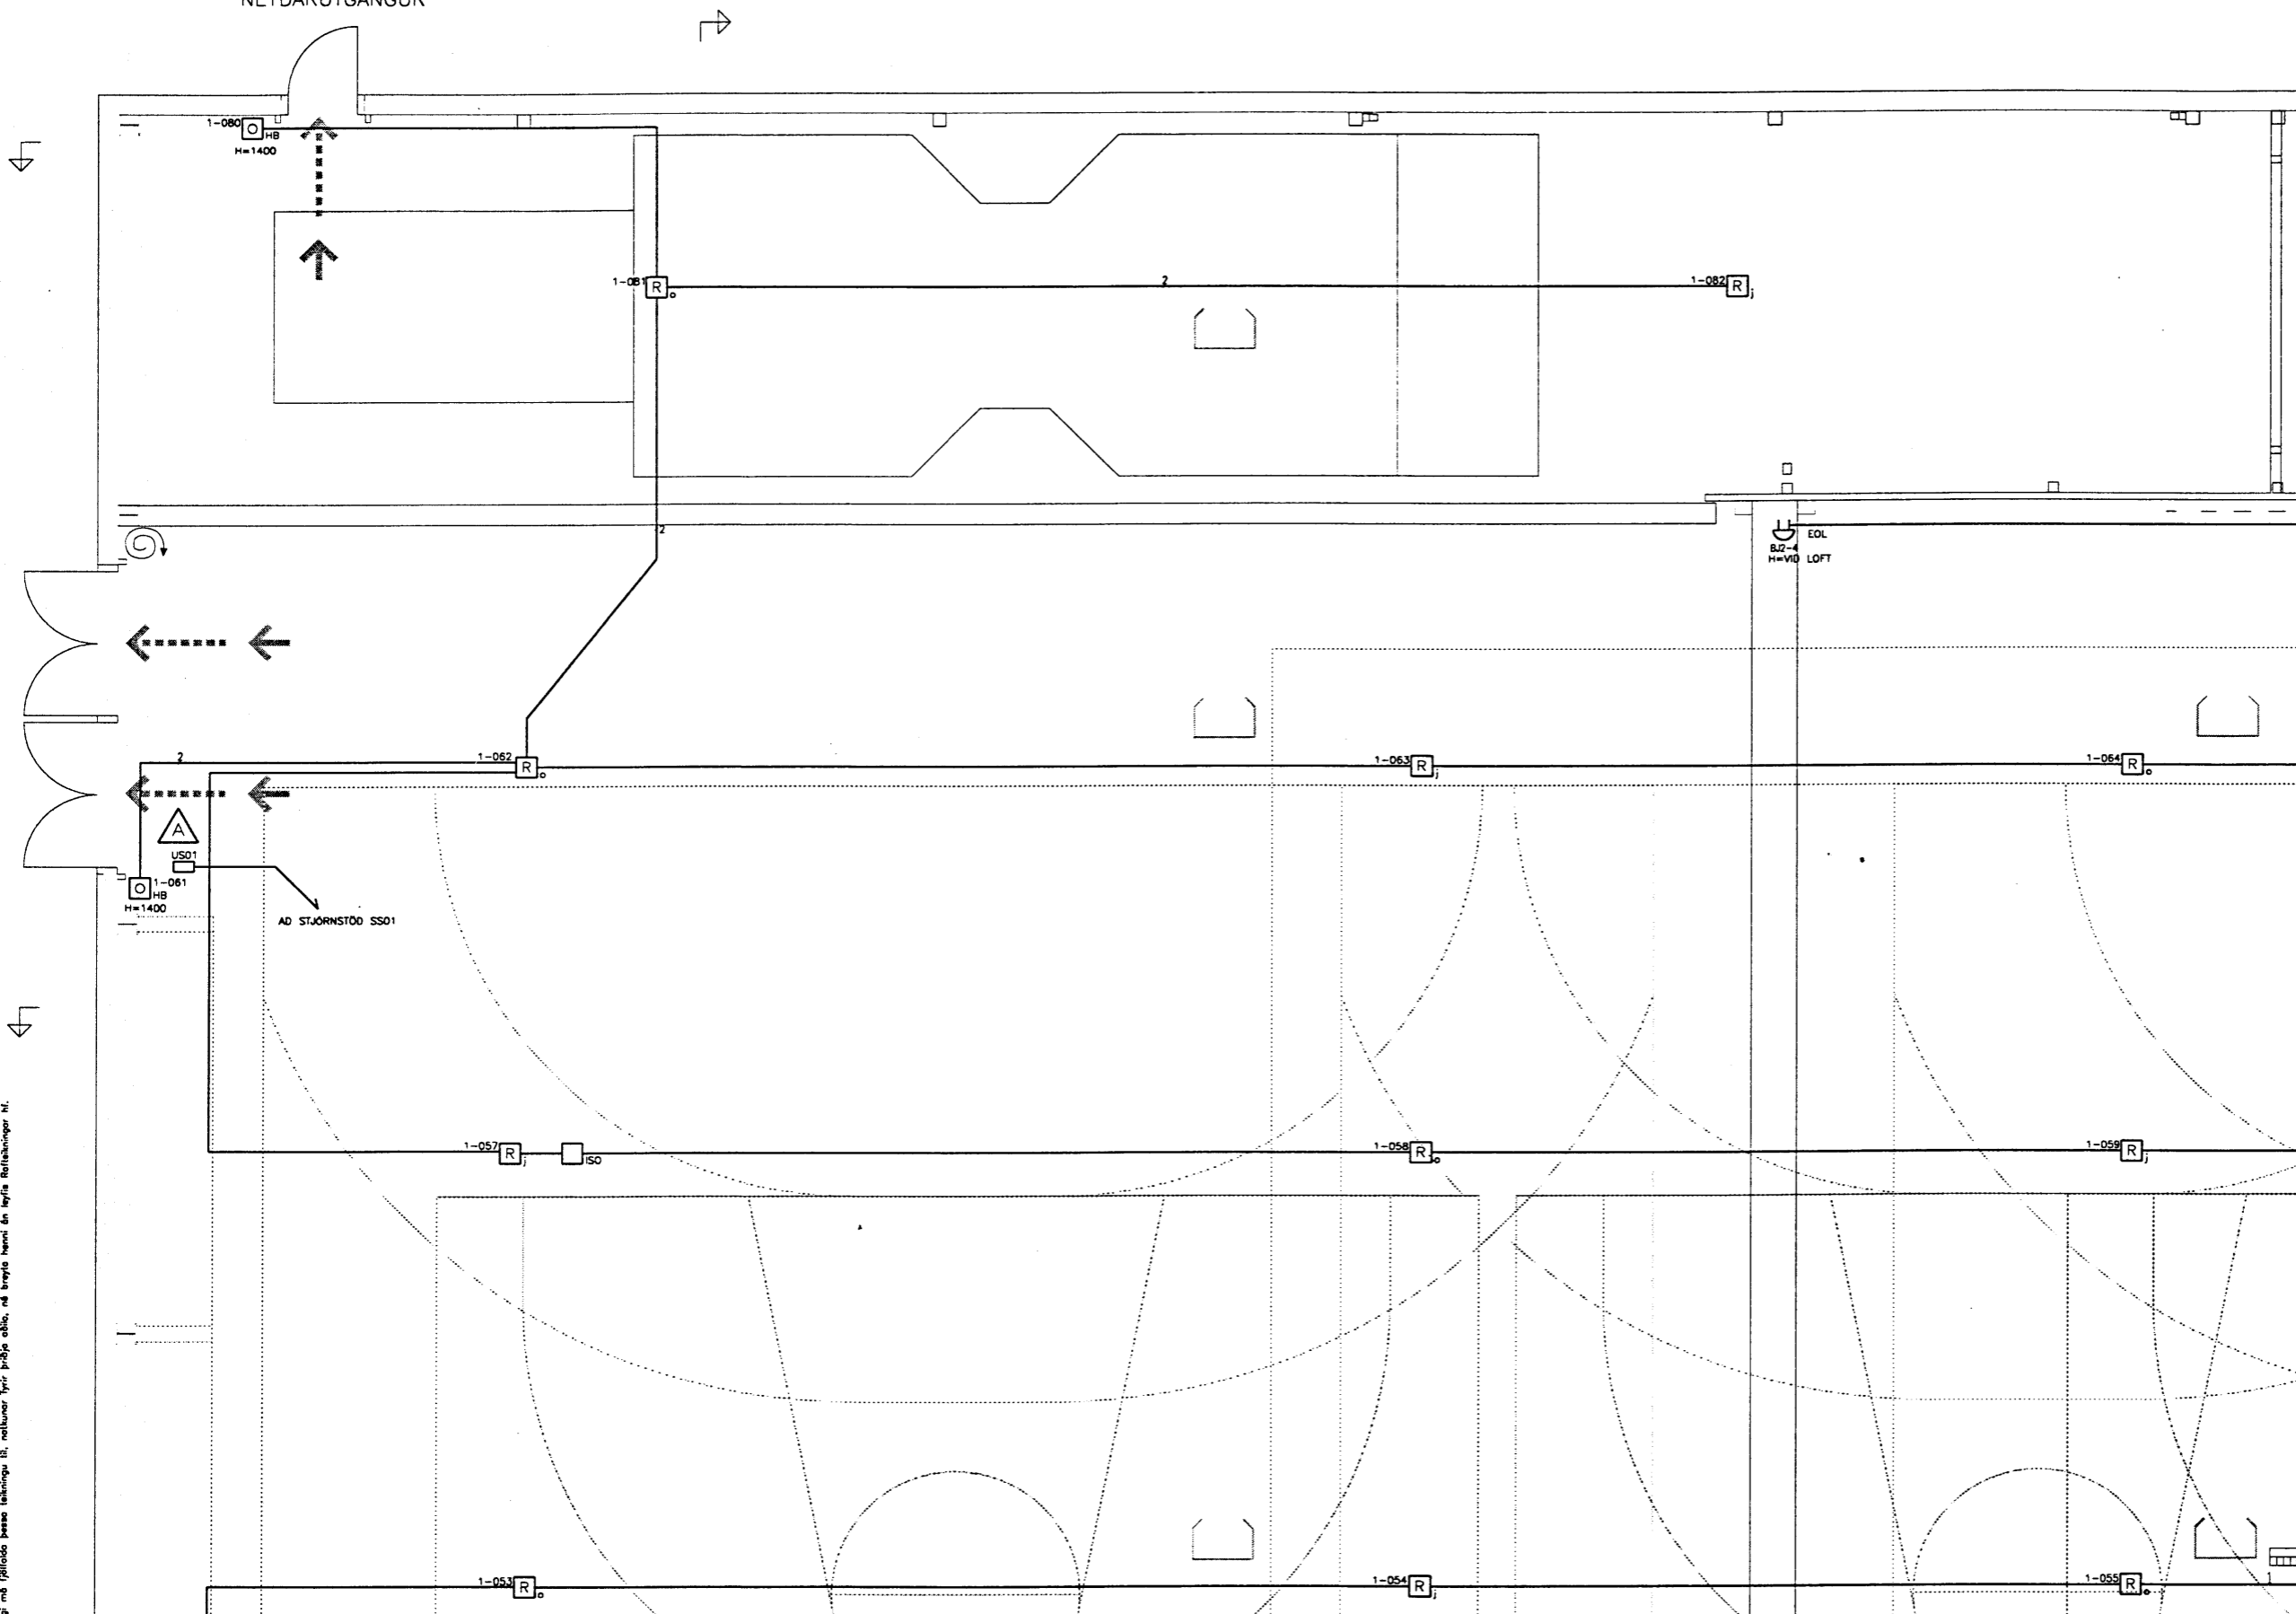


NEYDARÚTGANGUR

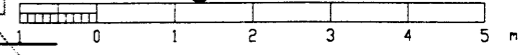

- SKÝRINGAR:
- VANDA SKAL TIL FRÁGANGS ALLRA LAGNA
  - KERFI SKAL VERA HLDRENT RÁSAKERFI MED VISTFÖNGUM
  - KERFI SKAL TENGT TIL VIDURKENNDRAR VAKTSTÖÐVAR
  - SS01 STJÖRNSTÖÐ BRUNAVIÐVÖRUNARKERFIS
  - US01 UNDIRSTÖÐ 1
  - YT YFIRLISTAFLA BRUNAVIÐVÖRUNARKERFIS
  - 1-001 JÓNISKUR REYKISKYNNARI Á SLAUFU 1
  - 1-002 OPTISKUR REYKISKYNNARI Á SLAUFU 1
  - 1-020 HANDBODI Á SLAUFU 1
  - ISO SKAMMHLAUPSEINANGRARI
  - B1 BRUNABJALLA Á BJÖLLURÁS 1
  - SEGULGRIP
  - EOL ENDI Á RÁS
  - LÖGN Í PÍPU EDA STIGA
  - - - - - LÖGN AD BRUNABJÖLLU
  - ..... LÖGN AD HURDARSEGLI
  - SKYLLIARAR Í SAL SKULU VERA AMK. 200mm FRÁ LOFTI
  - SKYLLIARARÁSIR SKULU HRINGTENGÐAR

Már. 17.07.01

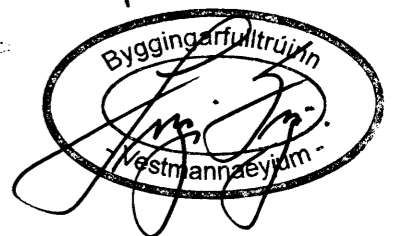

Eigi með fjárhæð þessu teikningu íð, notkun fyrir þjóf og öðru, né breyta henni án samþykkingar M.

NAFND	DH
TEKIL	DH
YRF.	BIS
SAMR.	HC
VERUR.	00.12
GEYMSLUN.	
A	01.07.04
	UNDIRSTÖÐ RÆTT VID
	DH DH

**RAFTEIKNING HF**  
 RÁÐGJAFARVERKFRÉÐINGAR  
 CONSULTING ENGINEERS

ÍÞRÓTTAMIDSTÖÐ VESTM.  
 GRUNNMYND 1.HÆÐ  
 BRUNAVIÐVÖRUNARKERFI