



SAMPYKKT AF BYGGINGARFULLTRÚA

23. JÚLÍ 2008

Sigurður S. Jónsson
BYGGINGARFULLTRÚINN Í VESTMANNAEYJUM

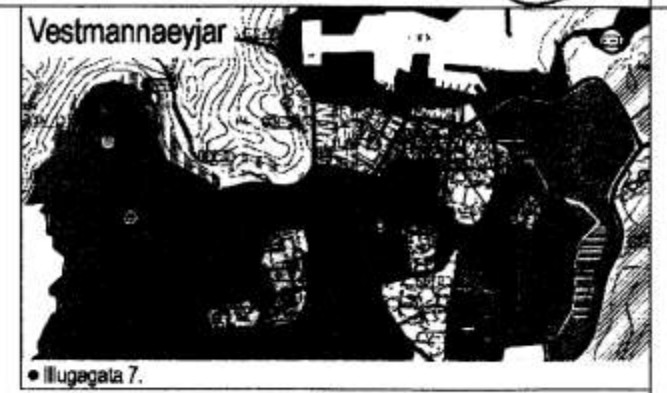


Vesturhlið
M. 1:100

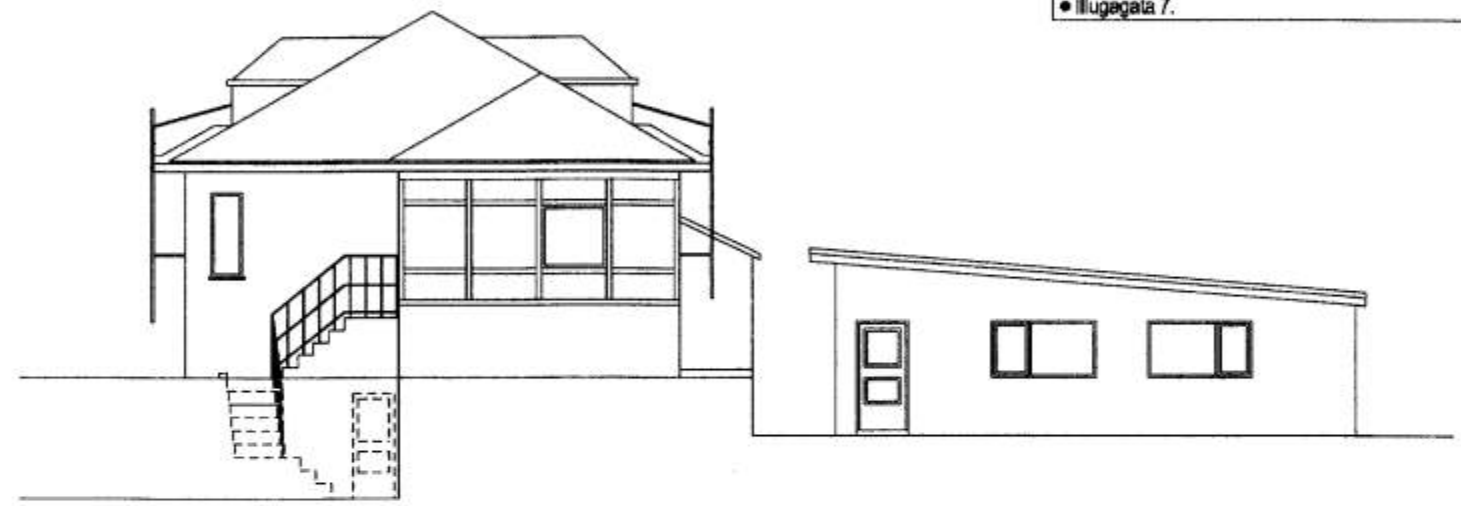

Suðurhlið
M. 1:100



Austurhlið
M. 1:100

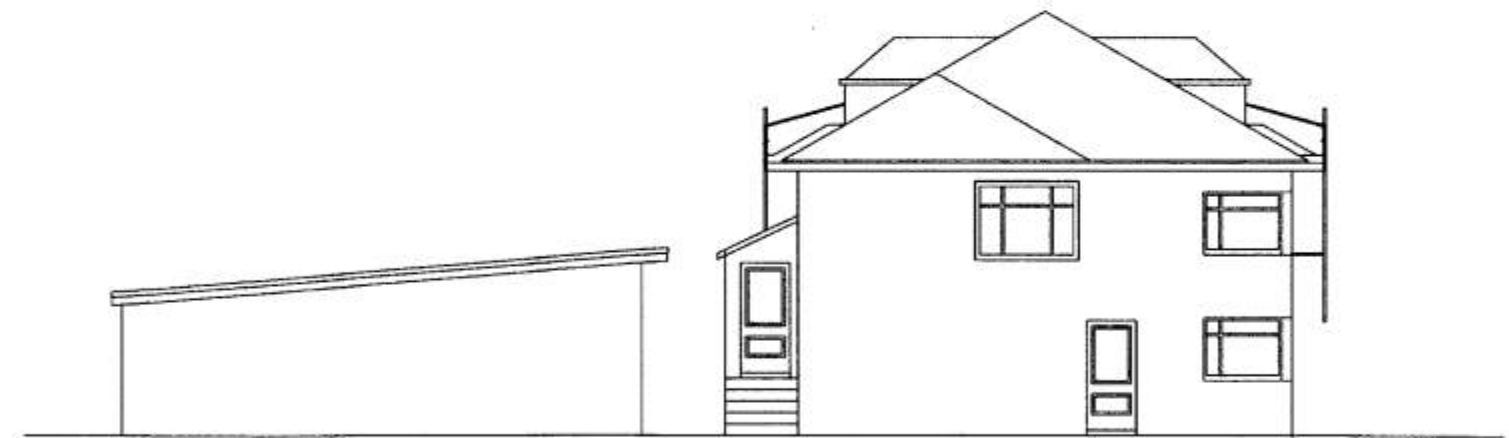

Norðurhlið
M. 1:100



Illugagata 7 Vestmannaeyjum		Útlitsteikning
Mkv.	Dags.	Sampykkt af.
1:100	23. júlí 2008	
Allar mælingar eru í cm.		