

Illugagata 7. Vestmannaeyjum

Y087

Útskýringamyndir af öryggisstigum af þakhæð Illugagötu 7.


SAMÞYKKT AF BYGGINGARFULLTRÚA

23. JÚLÍ 2008


BYGGINGARFULLTRÚINN Í VESTMANNAEYJUM




• Illugagata 7.

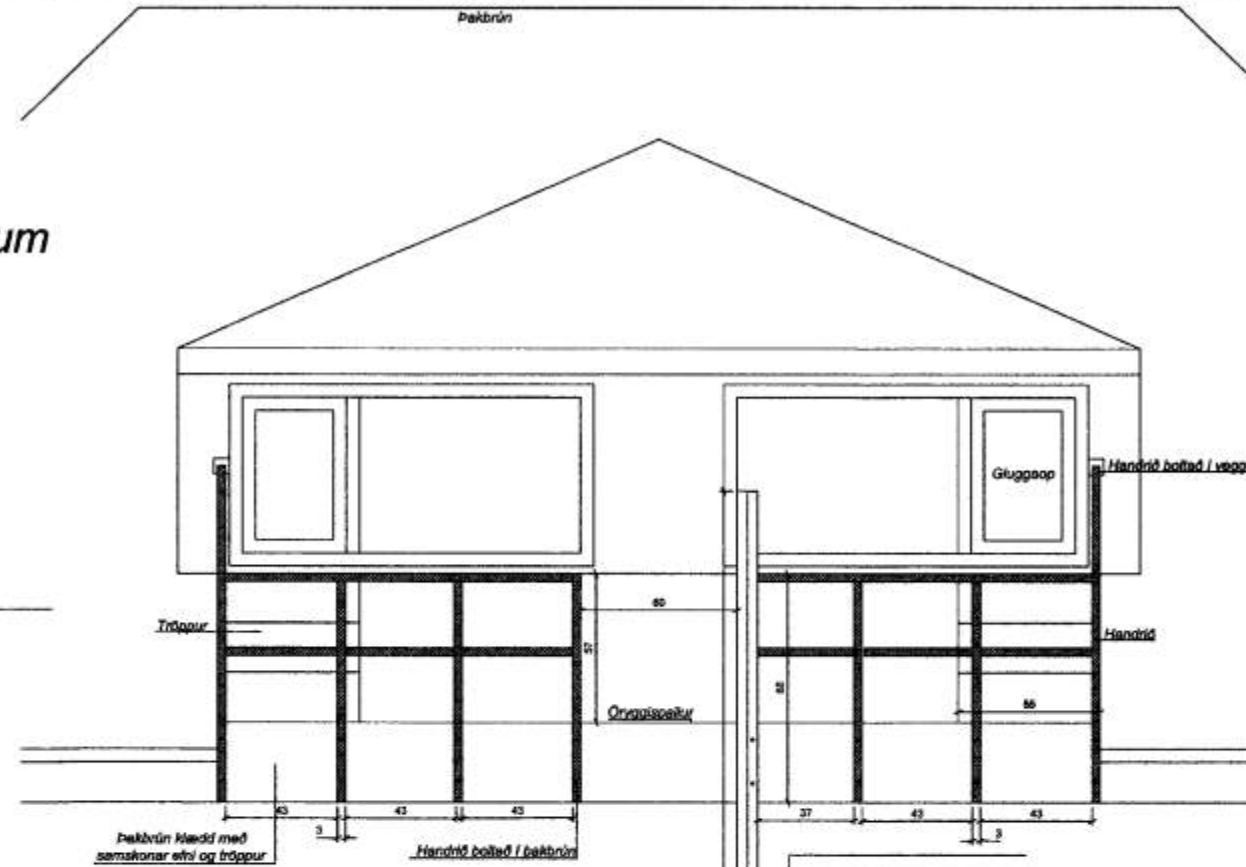

Vesturhlið
M. 1:20

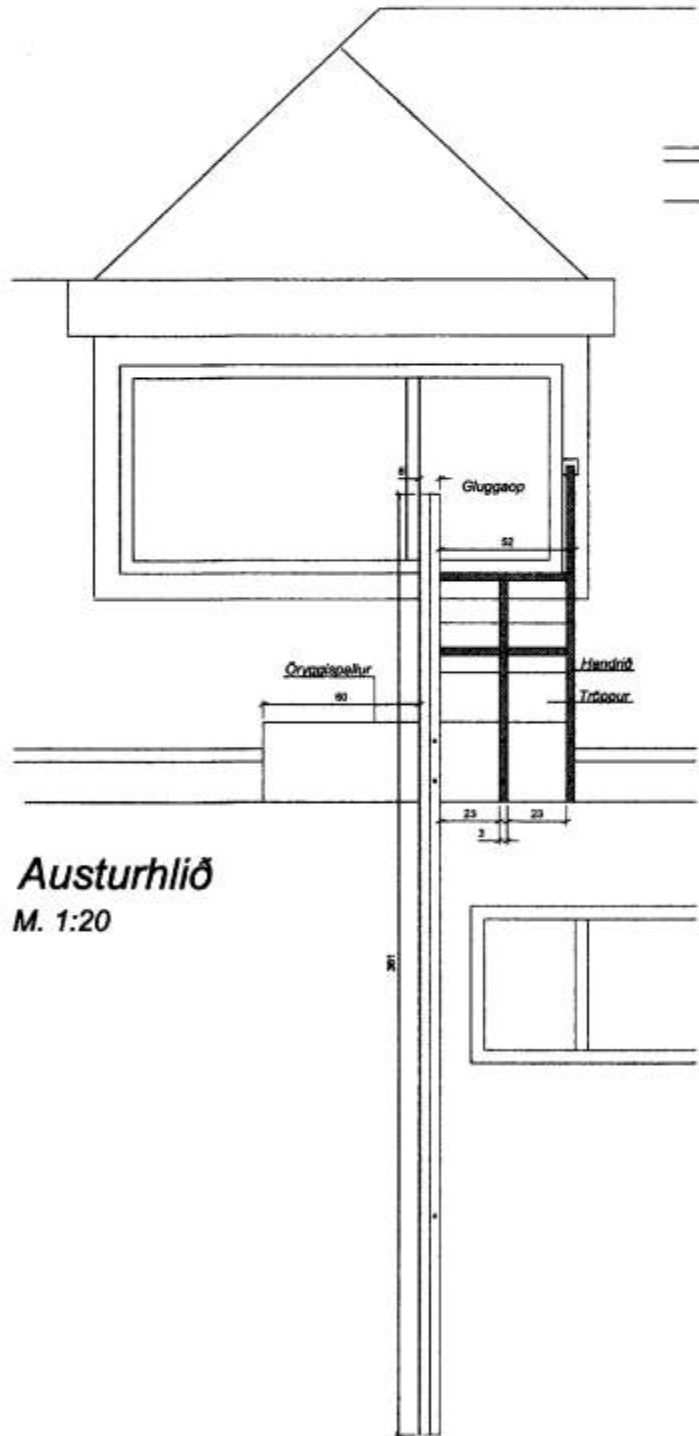

Austurhlið
M. 1:20

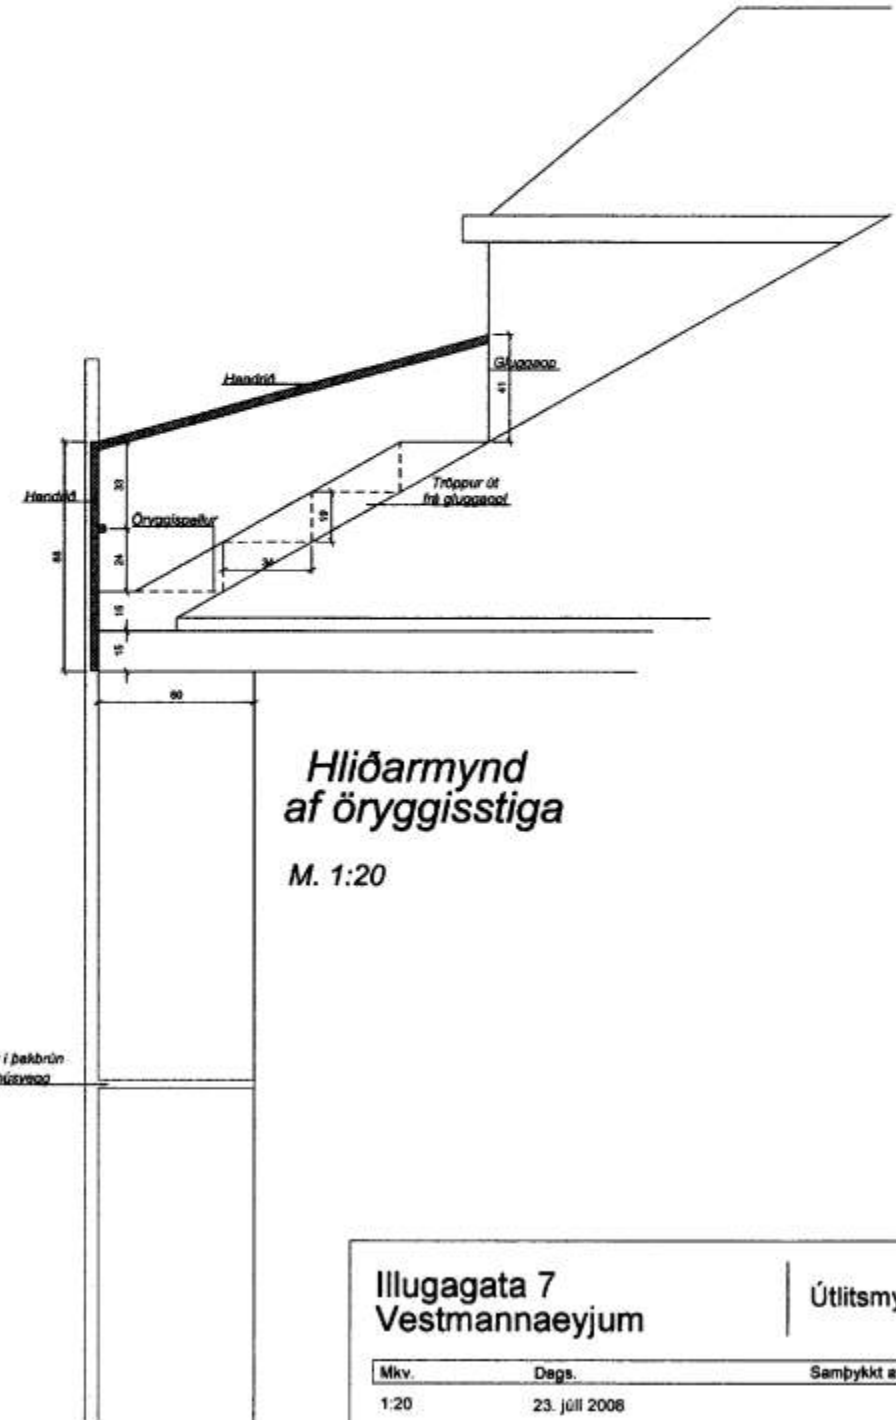

Hliðarmynd
af öryggisstiga
M. 1:20

Öryggisstigi samettur -
Stigi drengin út við notkun

Öryggisangi er boltadur í þakbrún
og festur með stíku í húsvegg

Illugagata 7
Vestmannaeyjum

Útlitsmyndir af nýjum
öryggistigum

Mkv.	Dags.	Samþykkt af.
1:20	23. júlí 2008	

Allar mælingar eru í cm.