

SAMÞYKKT AF BYGGINGARFULLTRÚA

10. DES. 2008
Sigurður Þorjónsson
 BYGGINGARFULLTRÉNI Í VESTMANNNAEYJUM




AUSTURHLIDM=1:100



SUÐURHLIDM=1:100



VESTURHLID M=1:100

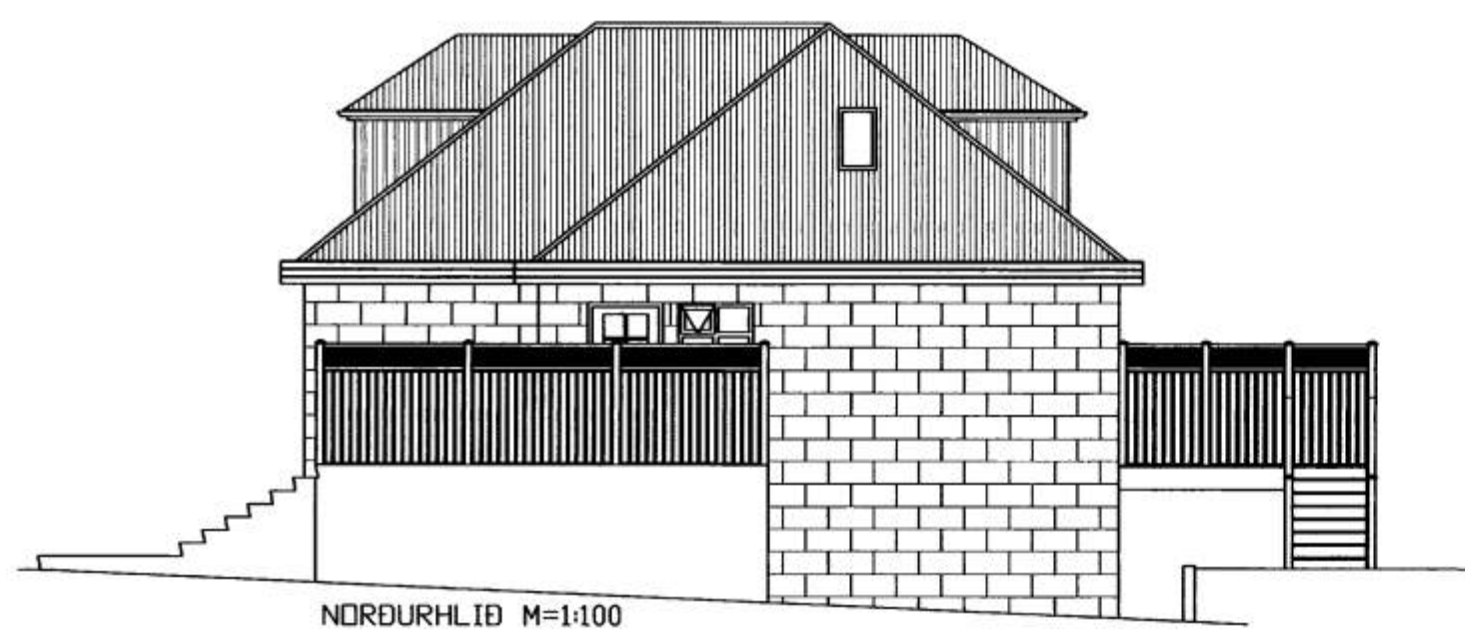

NORÐURHLID M=1:100

NR	DAGS.	BREYTING
A		
B		
C		
D		
E		
F		
G		
H		

SKÝRINGAR

Teiknistofa PZ ehf
 Ráðgjafarverkfæðipjónusta



Kirkjuvegi 23 900 Vestmannaeyjum Sími 481-2711 Fax-481-3076
 Heimasíða <http://www.teiknistofa.is> Netfang pz@teiknistofa.is

Verkheiti
 ILLUGAGATA 15 VESTMANNNAEYJUM
 SÖLPALLUR OG ENDURBÆTUR

Verkefni
 ÖTLIT

Dags.	Hannað	Verk.nr	Mælikvarði
Nóv. 08	BB	0853	1/100
Yfirfarið	Teiknað	Teikn.nr	Breyting
	EA	102	

Samþykkt
Sigurður Þorjónsson 27.10.2008 270963-52475