807

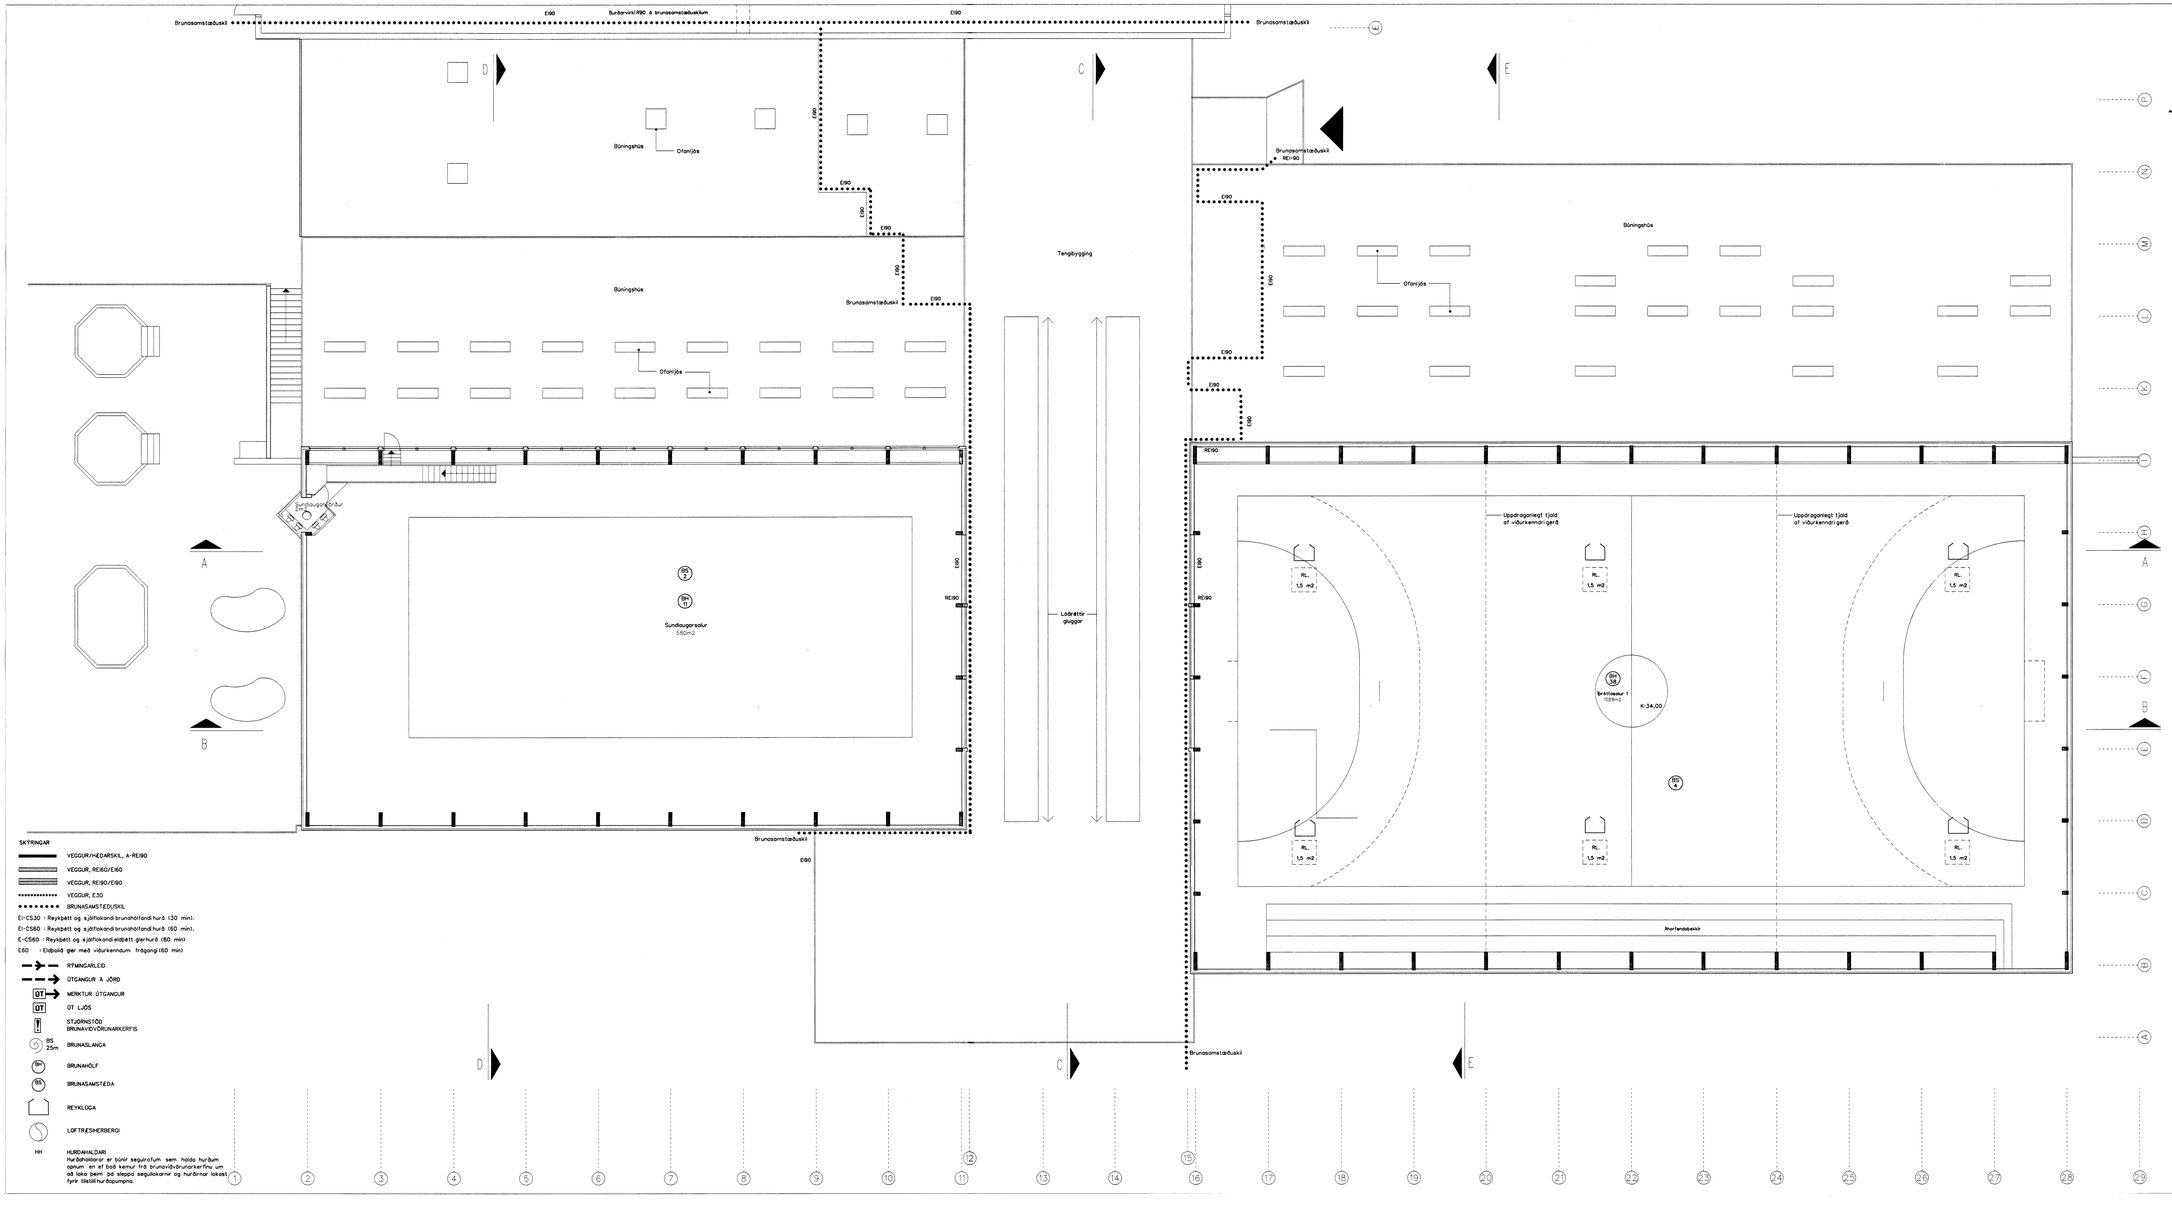

MÓTTEKIÐ
17. JÚLÍ 2003

BYGGINGARFULLTRÚINN Í VESTMANNAEYJUM

DAGS.	BREYTING	BR.NR.
05.01.1998	Ýmsar breytingar	A
02.05.2000	Efri hluti tengibyggingar	B
09.11.2001	Stigi og nýtt vindfang	C
02.06.2003	Reyndarteikning	D

8.7.03

VERK
Íþróttamiðstöð Vestmannaeyja

VERKKAUPI
Vestmannaeyjabær

TEIKNING
Brunavarnaruppdrattur
Grunnmynd varðskýlis
Þakmynd búningshúsa

DAGSETNING
05.11.1997

MÆLIKVARÐI
1:100

Brunavarnalýsing er á teikningu 58.01

MANFRED VILHJÁLMSSON - ARKITEKTAR FÍB

BÓRGARTÚNI 17 - 105 REYKJAVÍK
SÍMI/FAX (354) 553 1285 - ARKÍTEKTAFÍLAR (354) 562 4236 - KT.440596-3339
ÁSKI RÓSDÍSSON MAA
MANFRED VILHJÁLMSSON FAÍ
STEINAR SIGURBJÖRSSON FAÍ

VERK	TEIKNING	BREYTING
	58.05	D

SKÝRINGAR

- VEGGUR/HEÐARSKIL, A-RE90
- VEGGUR, RE60/E60
- VEGGUR, RE90/E90
- VEGGUR, E30
- BRUNASAMSTÆÐUSKIL

EI-CS30 : Reykþétt og sjálflokandi brunahólfandi hurð (30 min).
EI-CS60 : Reykþétt og sjálflokandi brunahólfandi hurð (60 min).
E-CS60 : Reykþétt og sjálflokandi eldþétt glerhurð (60 min)
E60 : Eldþéld gler með viðurkenndum frágangi (60 min)

- RÝMINGARLEIÐ
- ÚTGANGUR Á JÖRÐ
- MERKTUR ÚTGANGUR
- GT LJÓS
- STJÓRNSTÖÐ BRUNAVIÐVÖRUNARKERFIS
- BS 25m BRUNASLANGA
- BH BRUNAHÓLF
- BS BRUNASAMSTÆÐA
- REYKLÚGA
- LOFTRÆSIHERBERGI

HH HURÐAHALDARI
Hurðaheldar er búnir segulrofum sem halda hurðum opnum en ef það kemur frá brunaviðvörunarkerfinu um að loka þeim þá sleppa segulskarnir og hurðirnar lokast fyrir tilstilli hurðapumpna.